



PLANTA BAIXA
ESCALA 1/100

QUADRO GERAL DE ESQUADRIAS							
TIPO DE ESQUADRIA	CODIGO	LARGURA	ALTURA	PERFIL	TIPO	MATERIAL	AREA QTDE TOTAL
PORTAS	P1	0,80	2,10	-	ABRIR OI FOLHA	CHAPA DE ACO	1,68 110 33,92
	P2	0,80	2,10	-	ABRIR OI FOLHA	WALONIA	1,68 110 33,92
	P3	0,80	2,10	-	ABRIR OI FOLHA	WALONIA	1,68 110 33,92
	P4	3,00	2,50	-	CHAPA DE ACO	CHAPA DE ACO	7,50 02 22,50
JANELAS	J1	2,50	1,00	1,10	GRADE DE FERRO	FERRO	2,50 16 40,00
	J2	2,50	1,00	1,10	GRADE DE FERRO	FERRO	2,50 02 4,60
	J3	2,00	0,60	2,20	MAQUINARI	VIDRO TEMP. S&W	1,20 02 3,60
	J4	0,80	0,60	1,70	MAQUINARI	VIDRO TEMP. S&W	0,48 02 0,96
	J5	1,50	0,80	1,70	MAQUINARI	VIDRO TEMP. S&W	0,80 16 12,80


AMBIENTE	MATERIAL
ABRIR OI	TINTA PVA
ABRIR OI	TINTA ACRILICA
ABRIR OI	ACRILICO COR BRANCO
ABRIR OI	ATE 2x2,10x1,10
ABRIR OI	FORRO DE PVC BRANCO
ABRIR OI	LAJE PREMOLDADA
ABRIR OI	SEM FIBRA
ABRIR OI	GRANULITE
ABRIR OI	CERAMICA ANTI-DEFRAPANTE

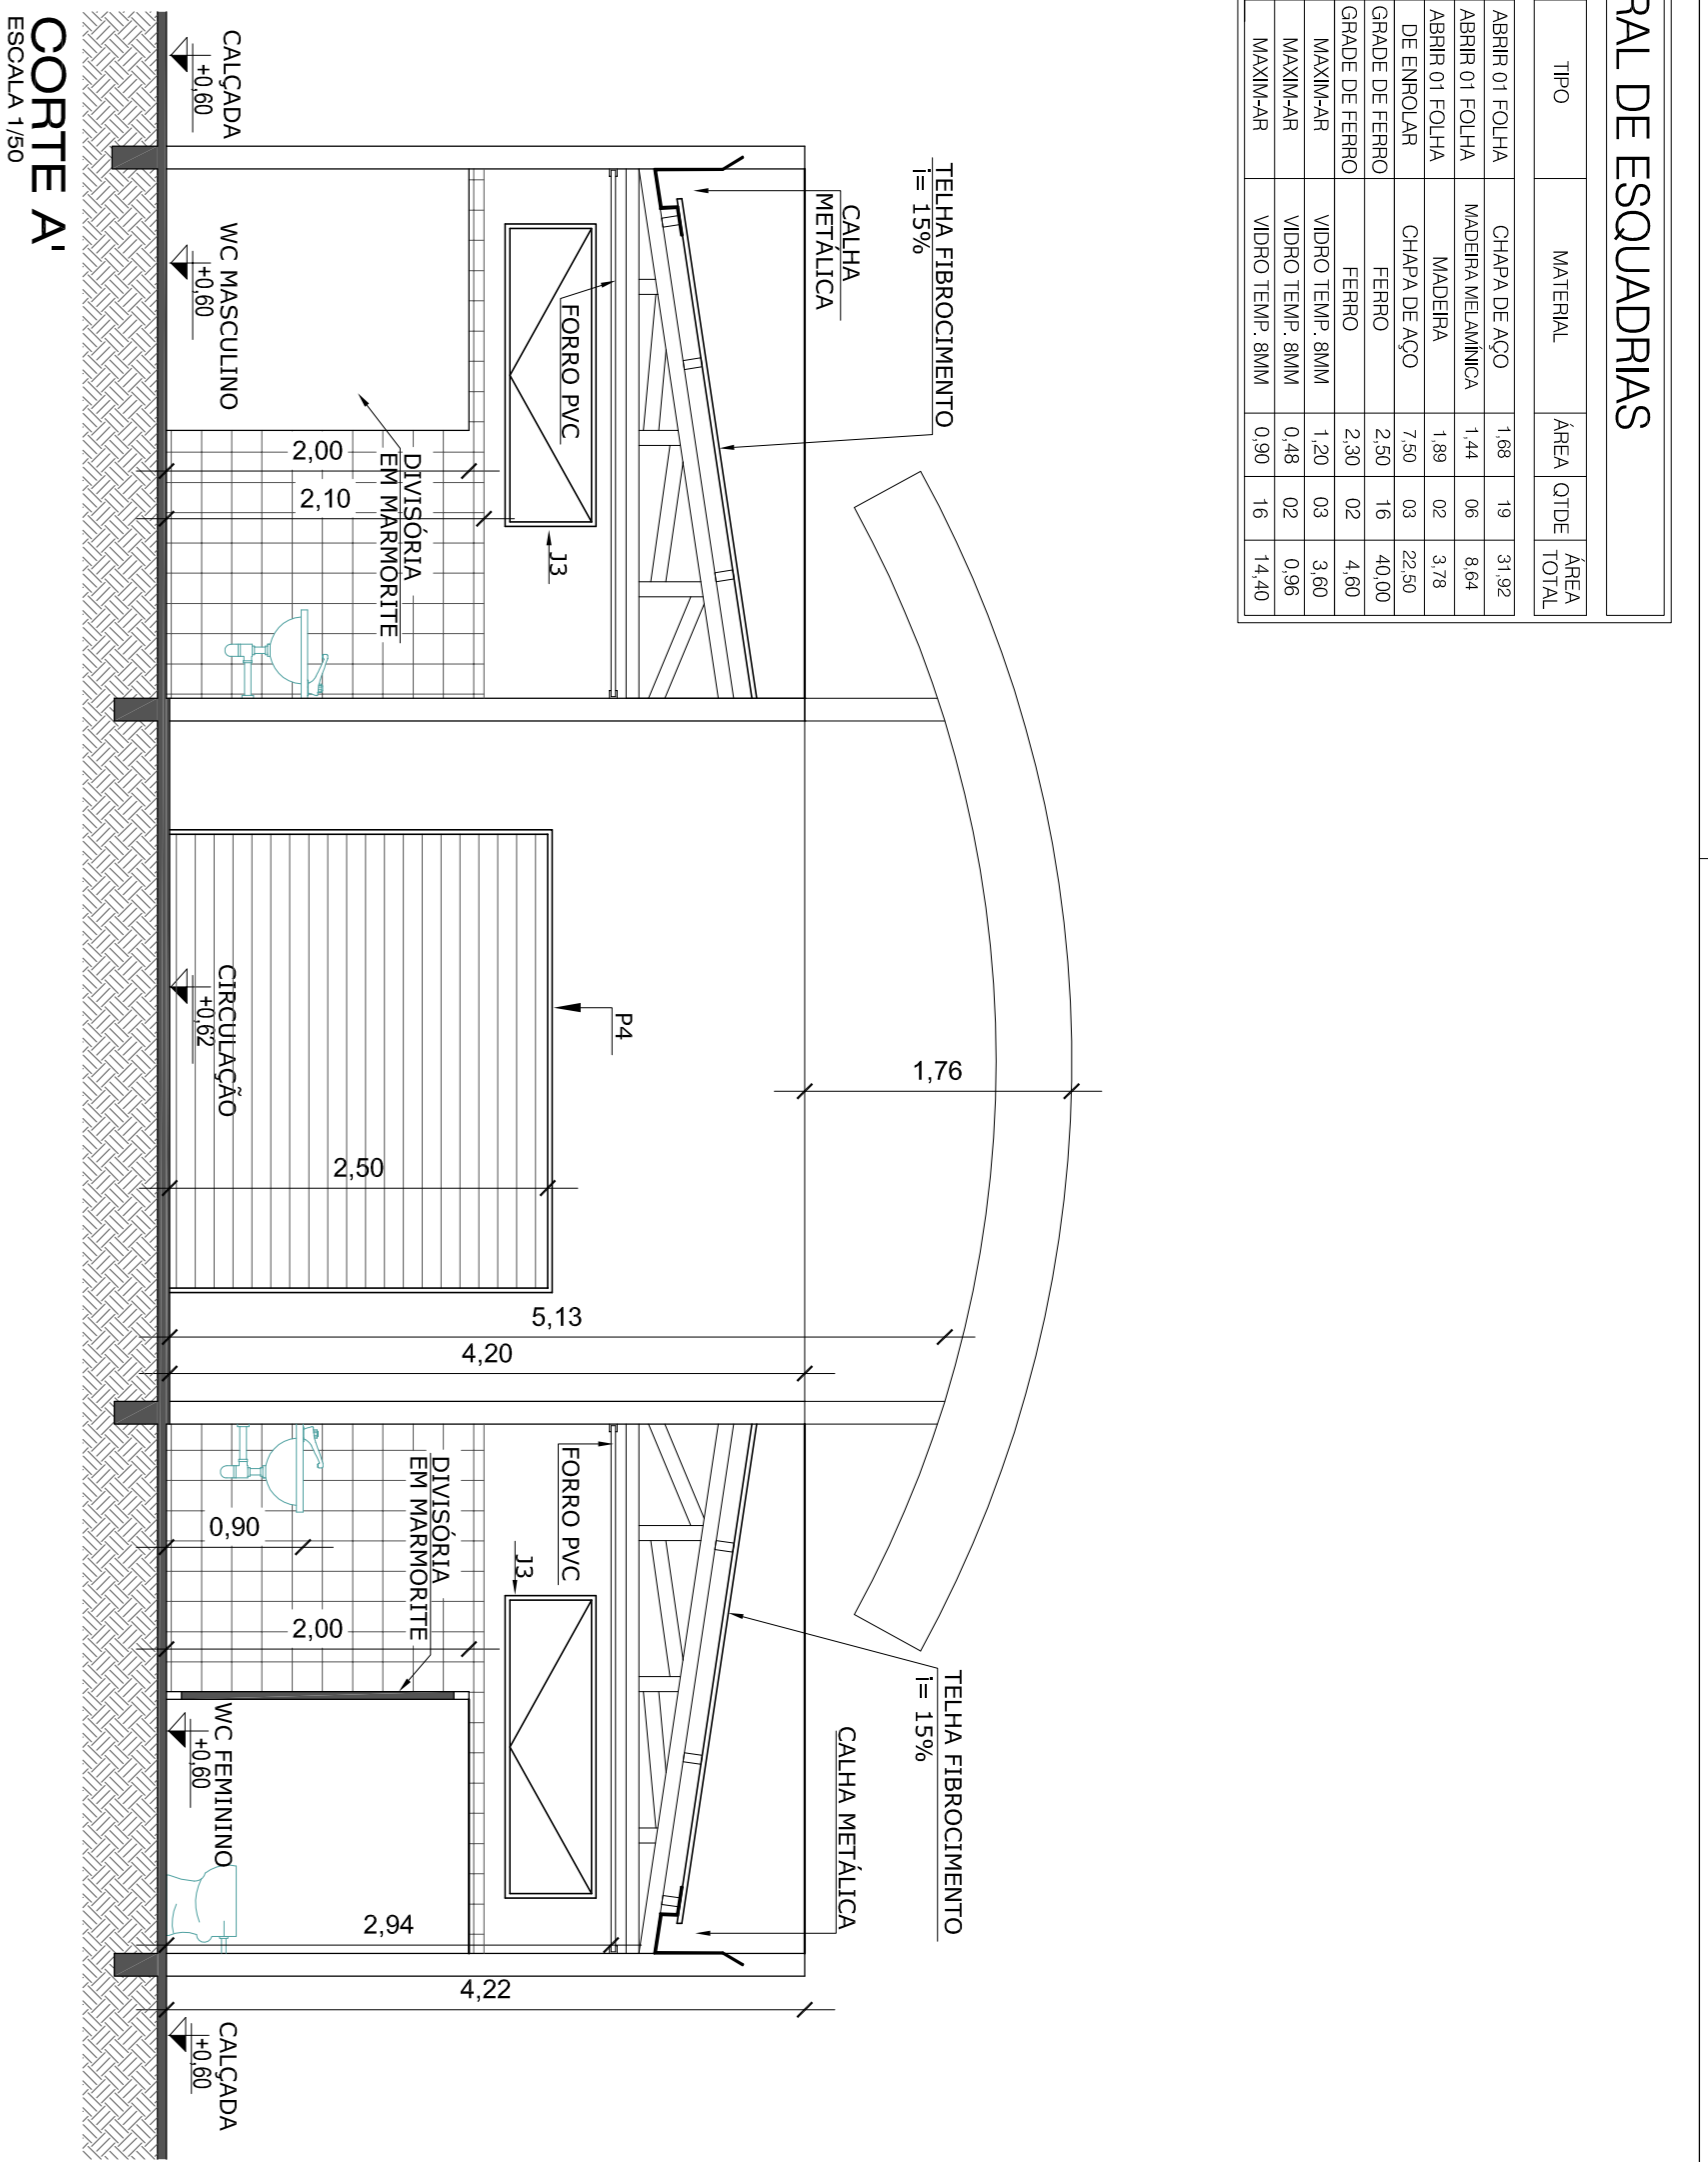


CORTE A'
ESCALA 1/50

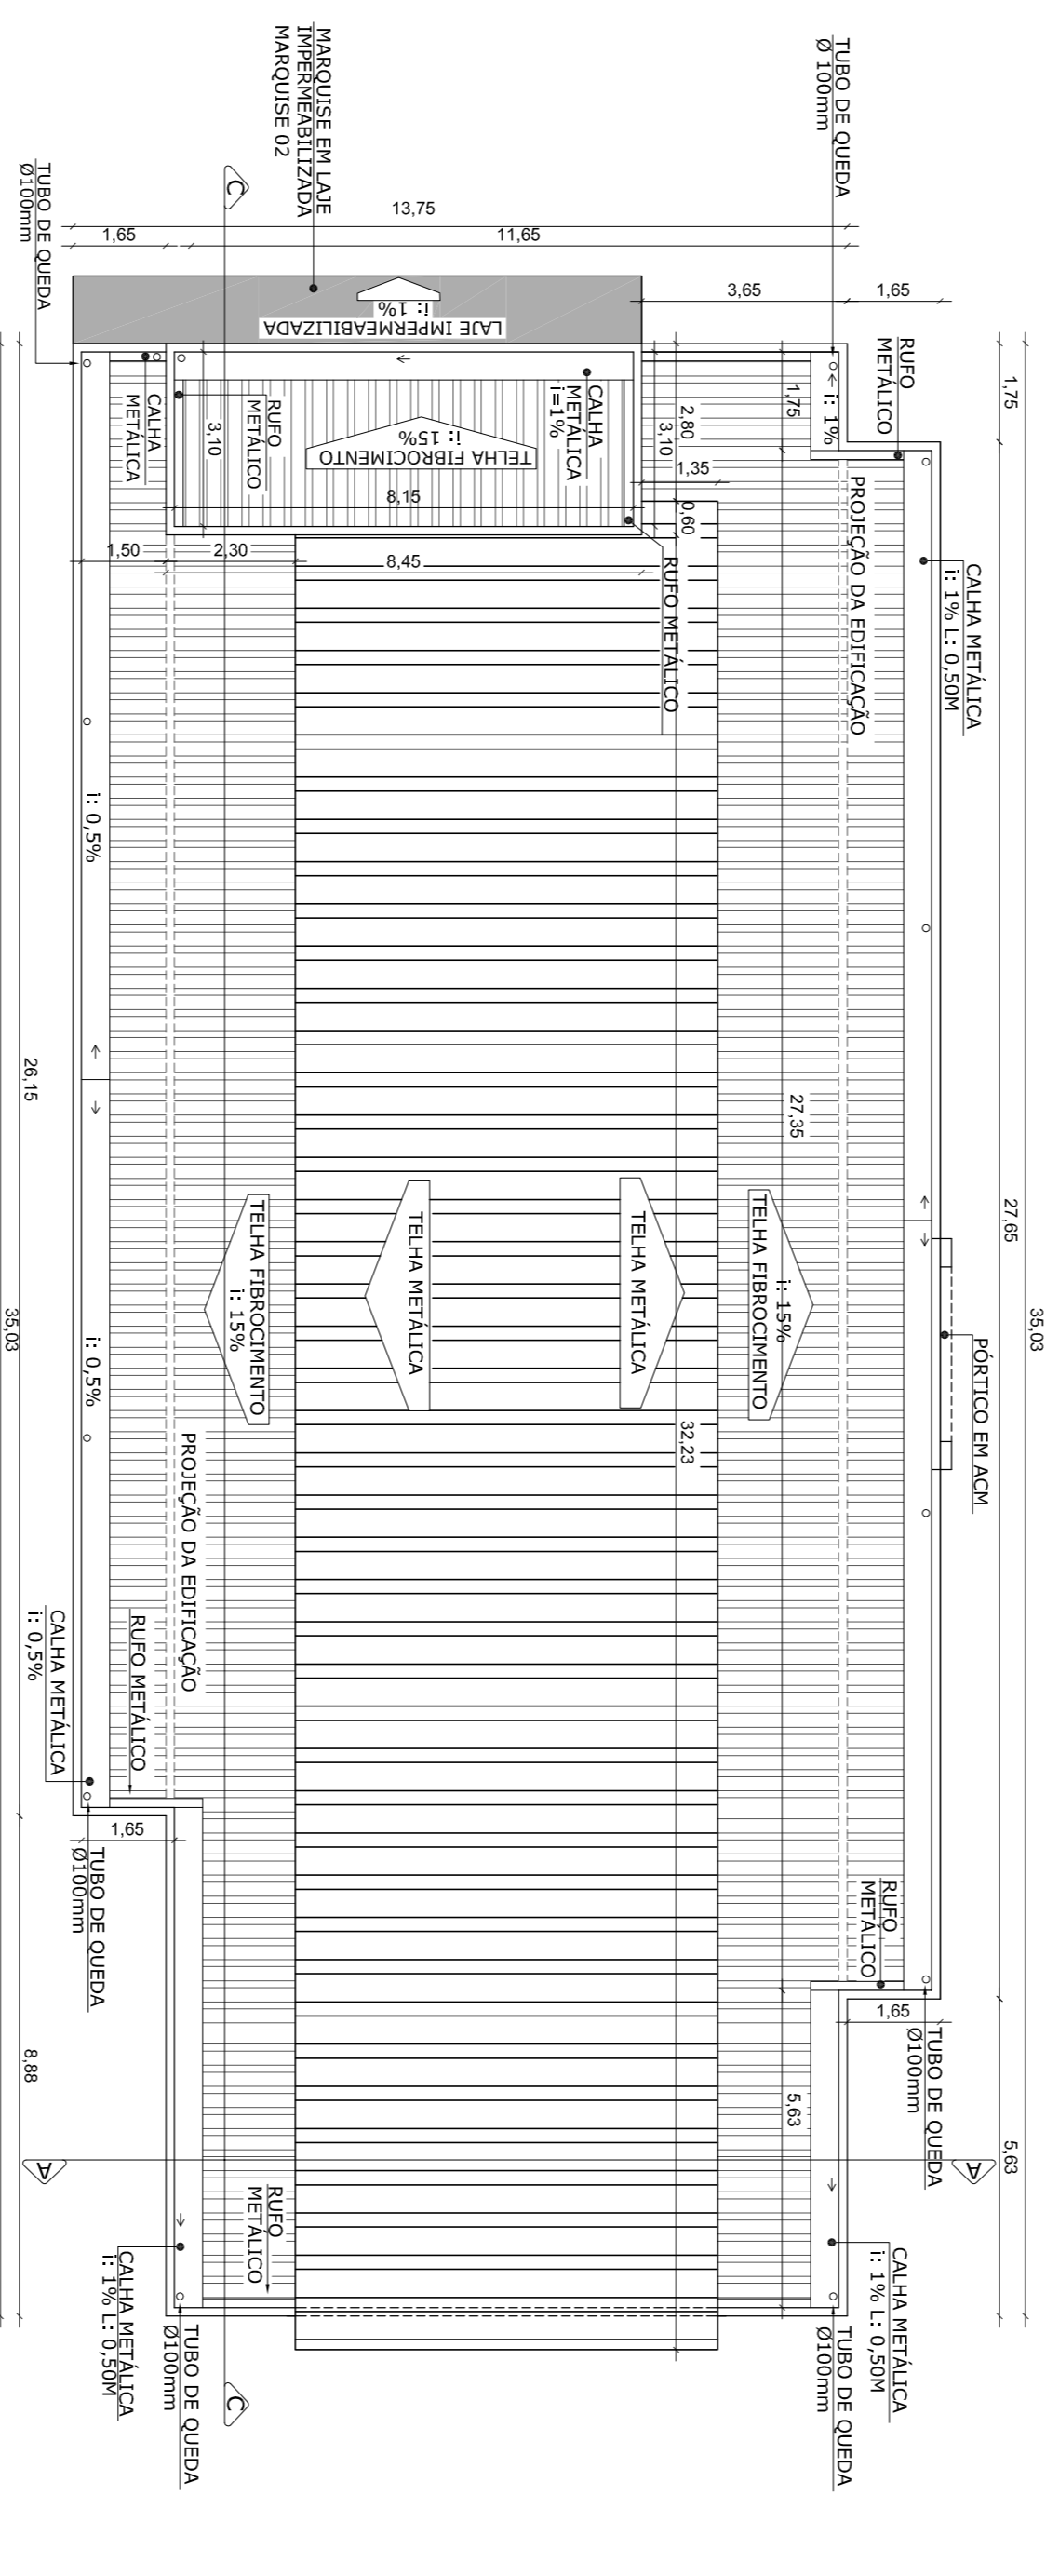


PLANTA DE COBERTURA
ESCALA 1/125

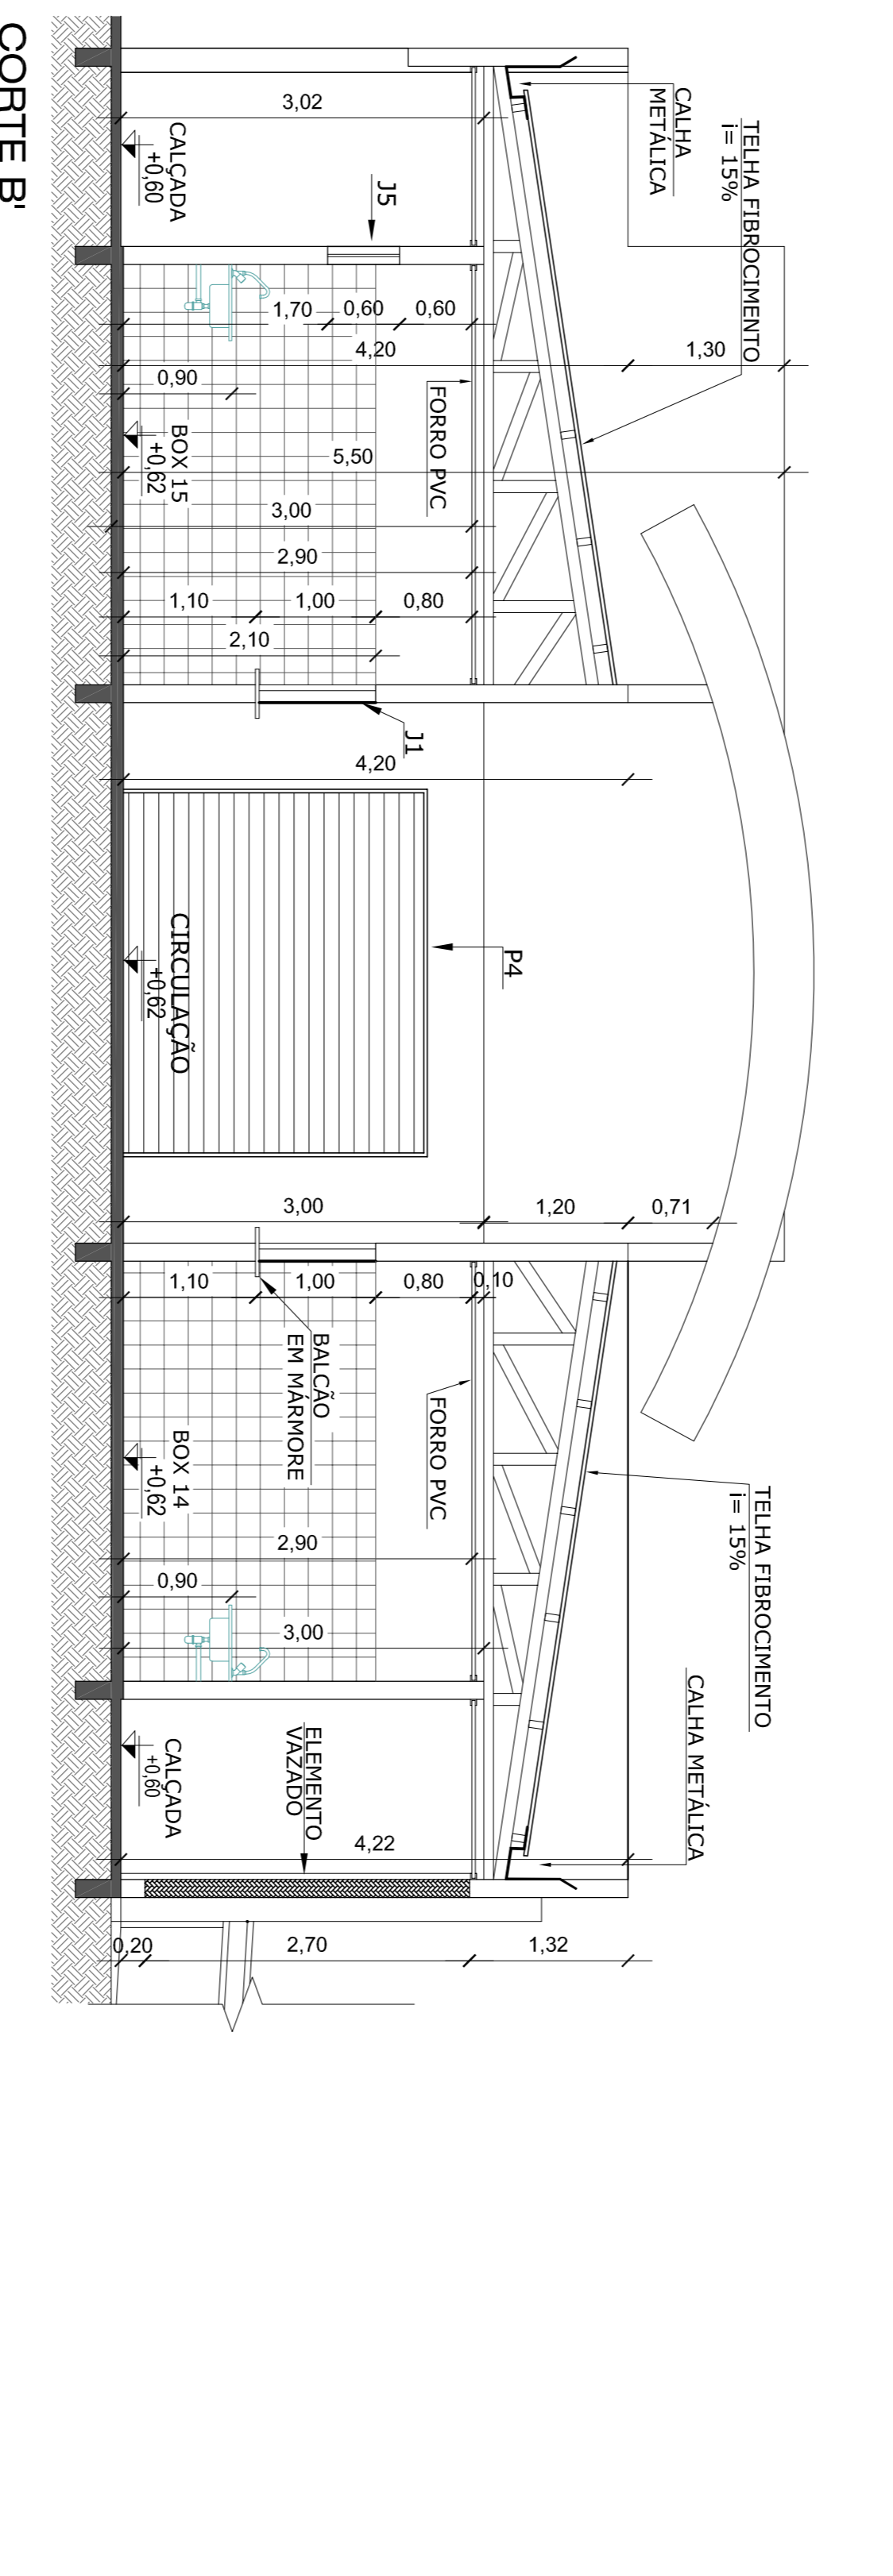


CORTE B'
ESCALA 1/75

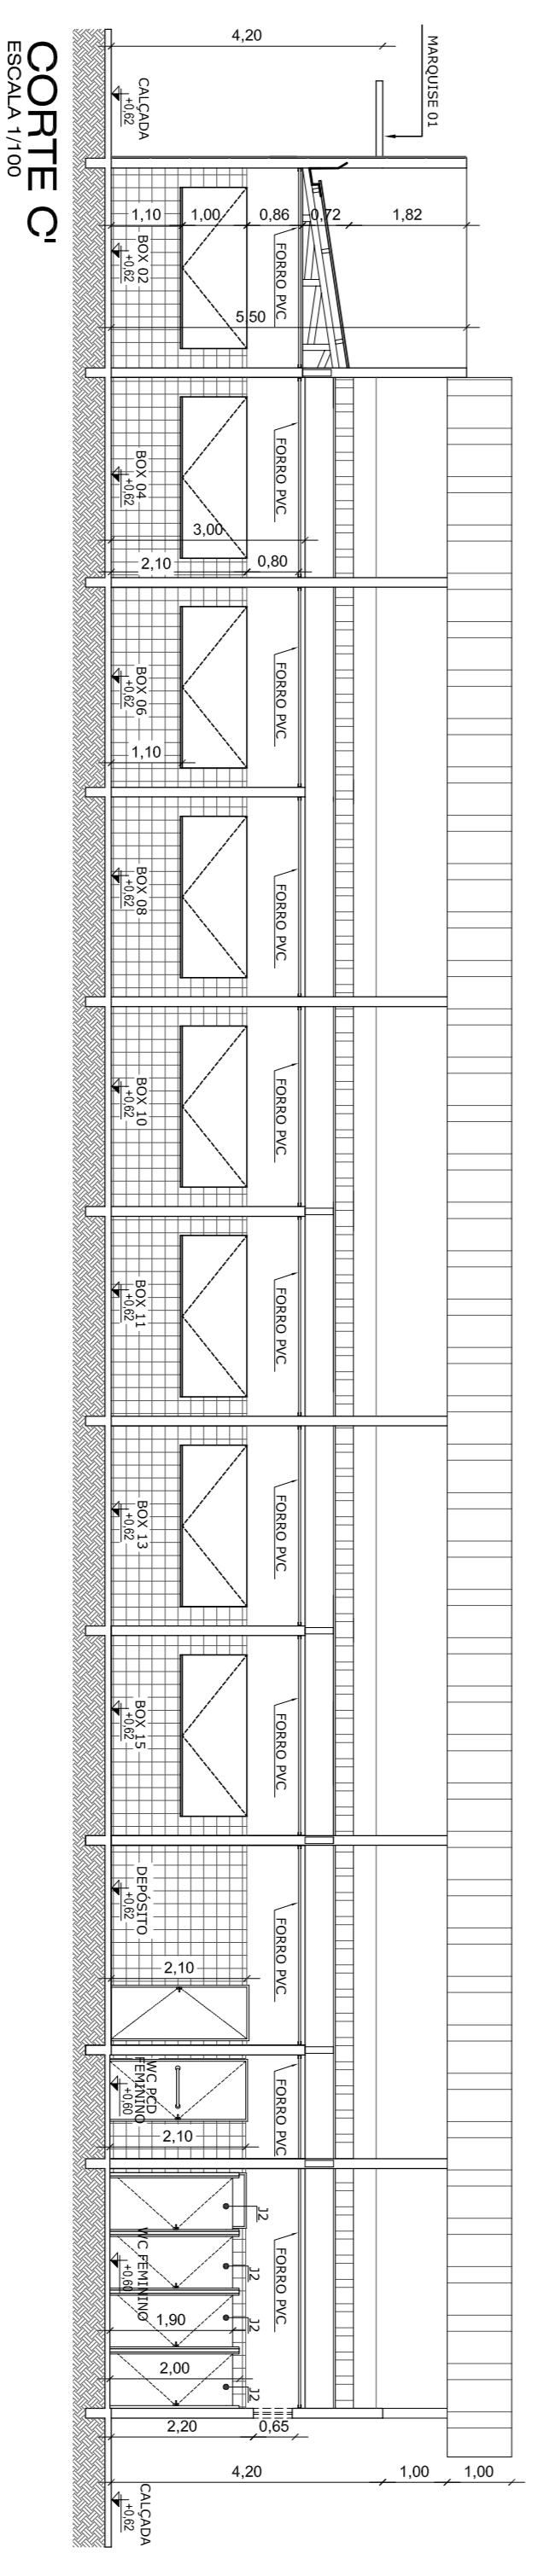


CORTE C'
ESCALA 1/100

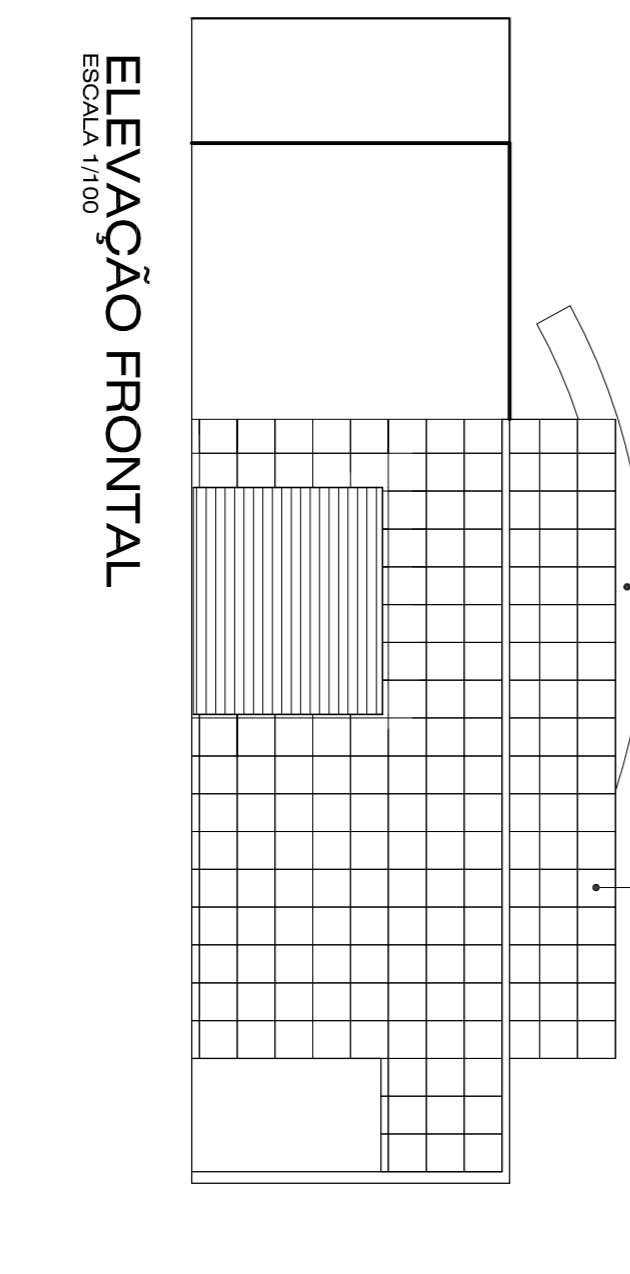


ELEVACÃO FRONTAL
ESCALA 1/100

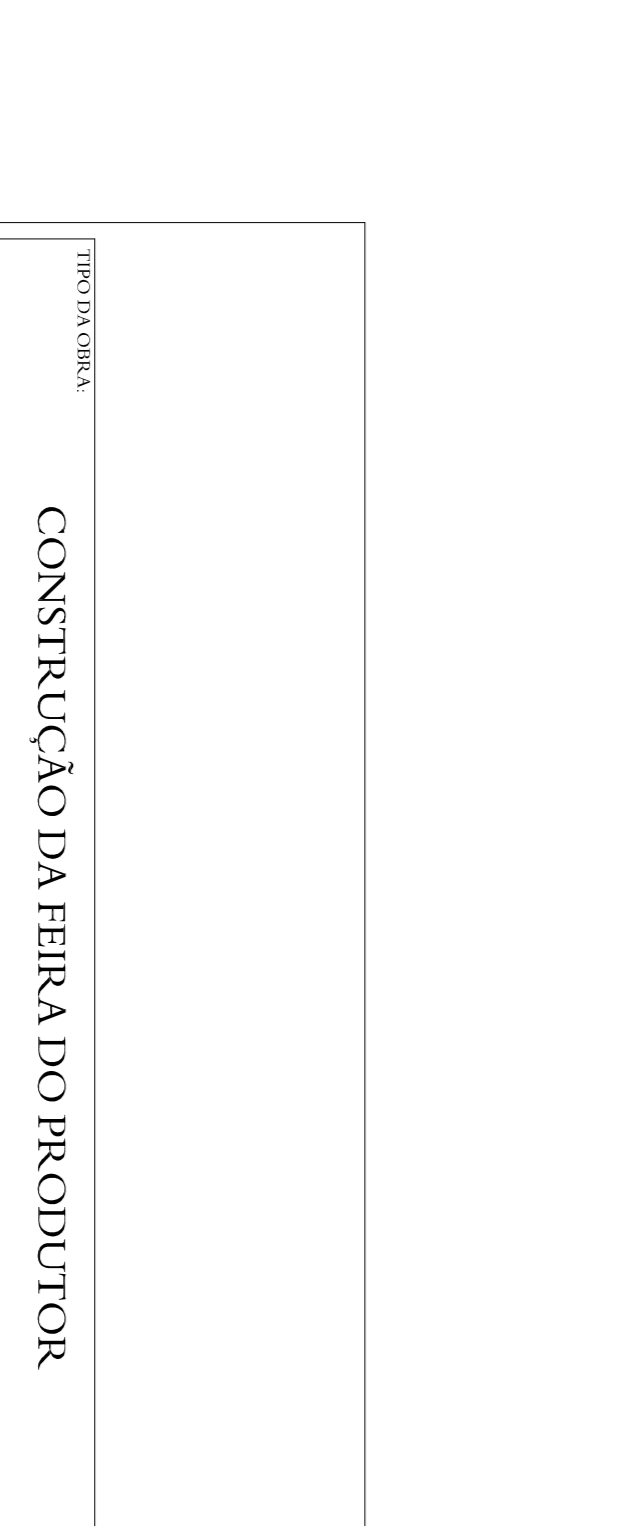

ELEVACÃO ESQUERDA
ESCALA 1/100

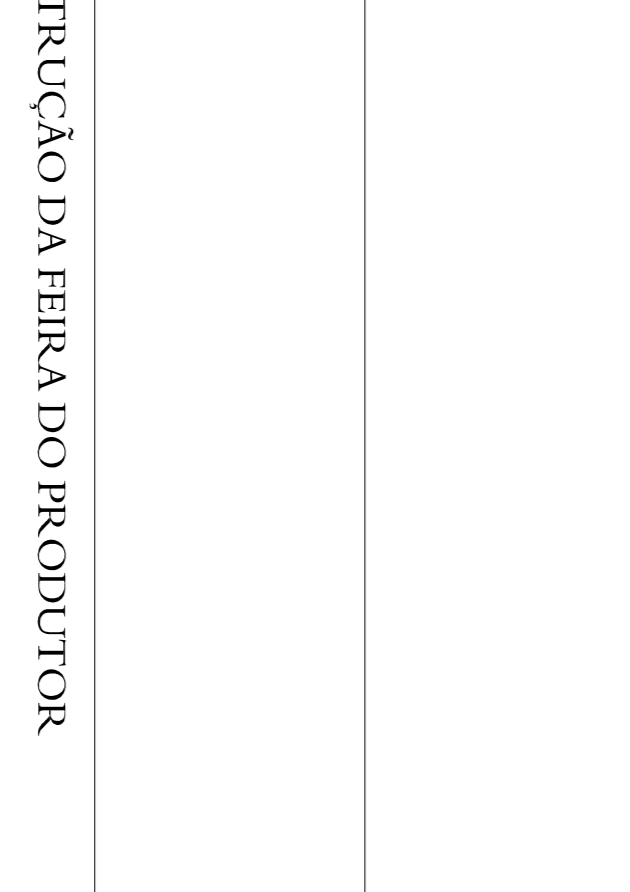

DETALHAMENTO WC PCD - PLANTA BAIXA
ESCALA 1/90

 

DETALHAMENTO WC PCD - VISTA 01
ESCALA 1/90

DETALHAMENTO WC PCD - VISTA 02
ESCALA 1/90

CONSTRUÇÃO DA FEIRA DO PRODUTOR

TIPO DA OBRA: PROJETO ARQUITETÔNICO

PROPRIETÁRIO: PREFEITURA MUNICIPAL DE ITAÚBA - MT
C.G.C./C.F.E.: 03.286.960/0001-27

LOCAL: AV. MADRI BARBARA MAX, ESQUINA COM AV. DA PRINCESSA
IZABEL - ITAÚBA/MT

ÁREAS: ÁREA TOTAL DA EDIFICAÇÃO: 512,66m²
ÁREA DE PROJETO: 120,00m²
CREA: 130/05/96-7

AUTORES DO PROJETO: KLEY WILLIAN AREVALO COSTA

ESCALA: INDICADAS

ASSINATO: ARQUITETÔNICO

PLANTA TÉCNICA

COBERTURA

COR-TES A E B'

DATA: JANEIRO/2019

FOLHA Nº: 02/03