



FAIXA DE DOMÍNIO RODOVIA FEDERAL BR 163

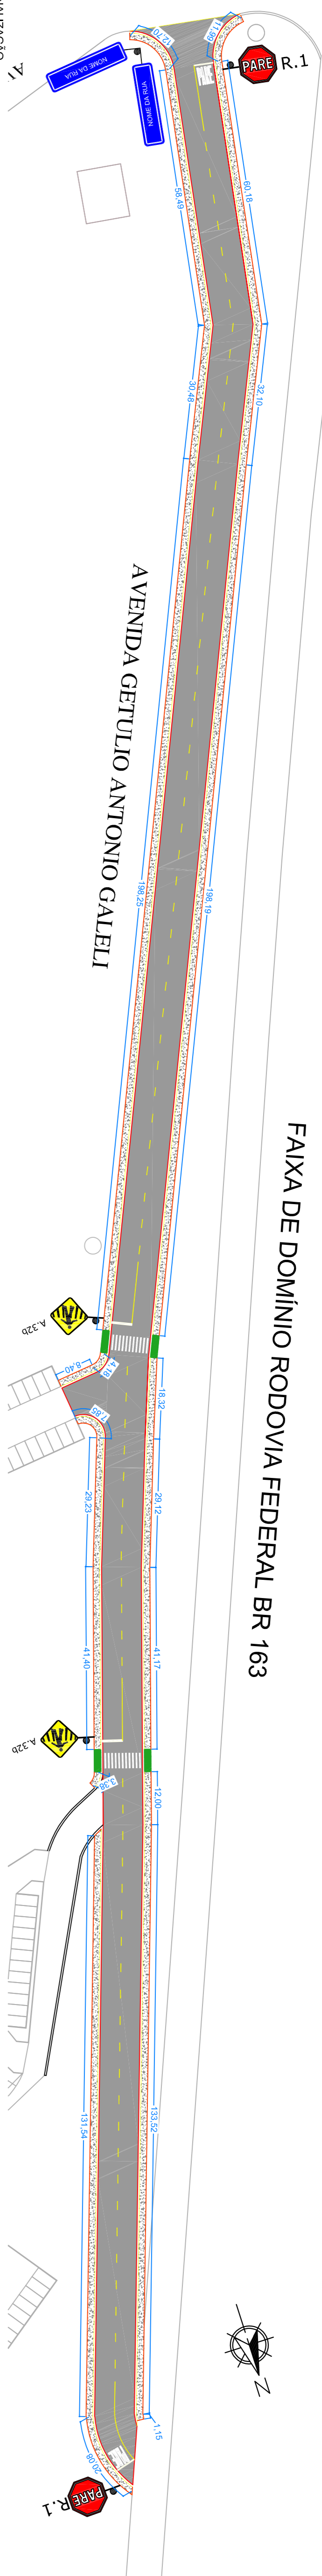

SINALIZAÇÃO  
PLANTA BAIXA - TRECHO 05  
ESCALA 1:800

CALÇADA EM CONCRETO  
 RAMPA DE ACESSO

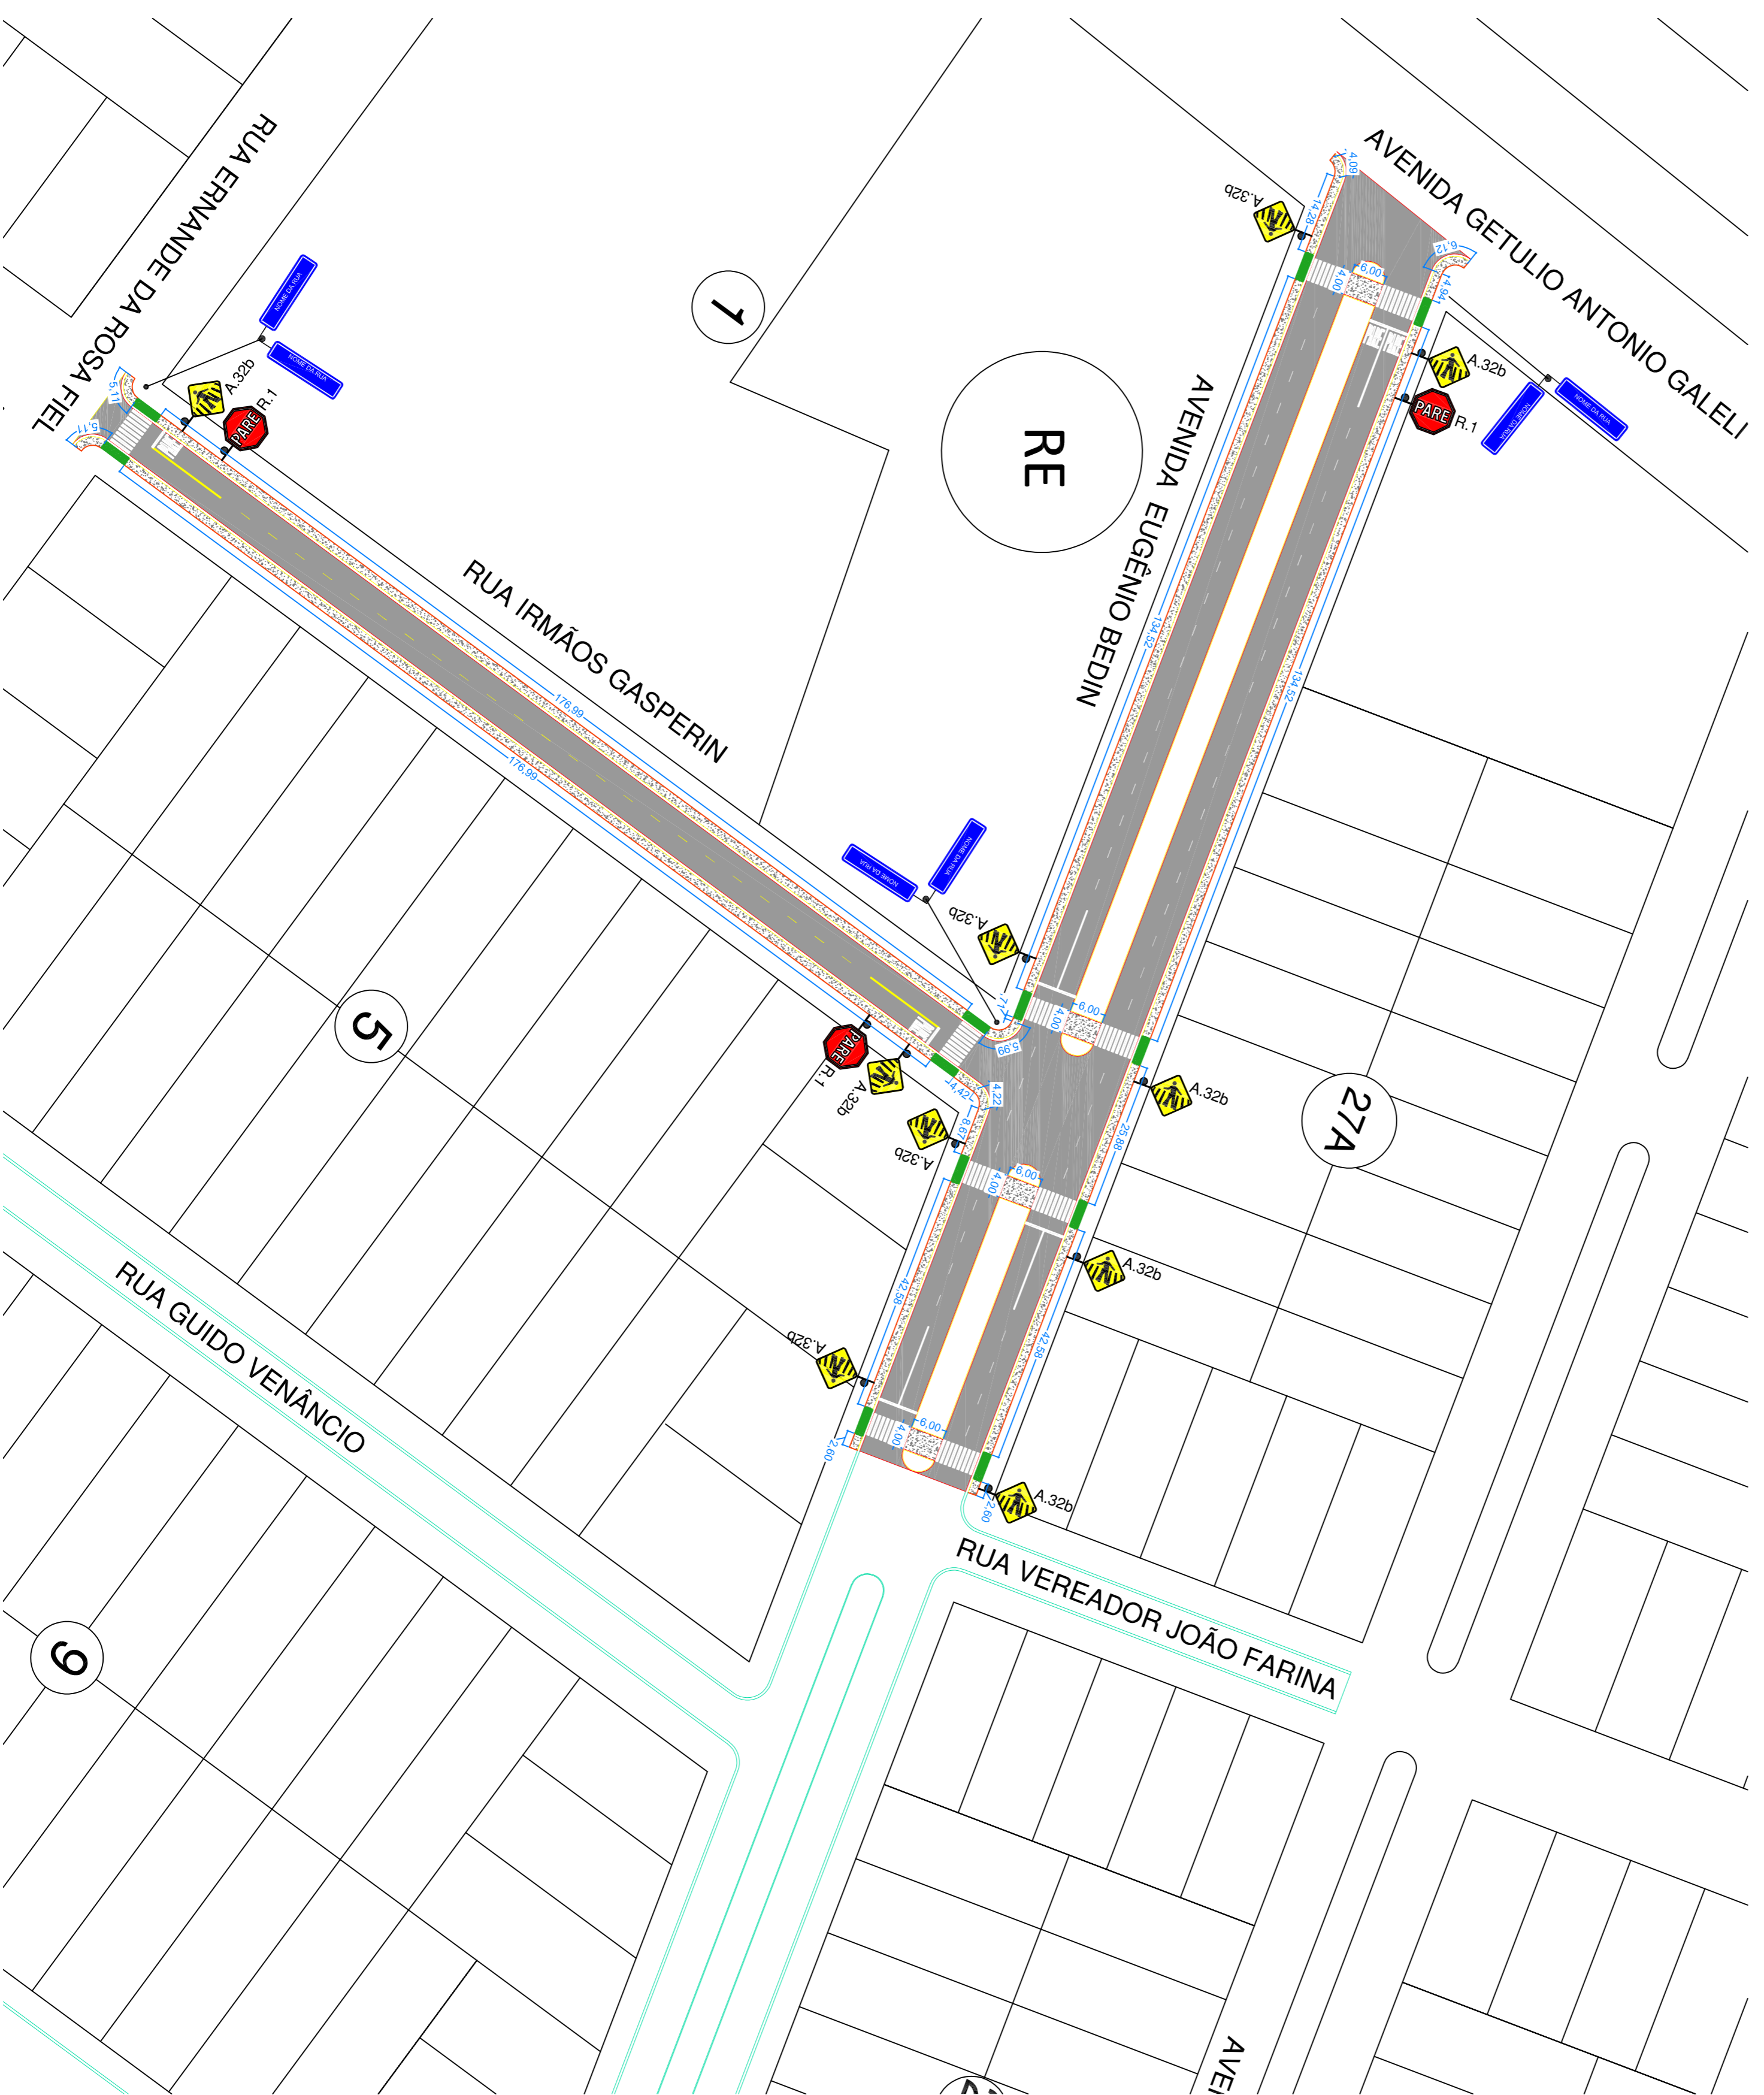

SINALIZAÇÃO  
PLANTA BAIXA - TRECHO 04  
ESCALA 1:800

PREFEITURA MUNICIPAL DE ITAUBA		PROJETO:
Q1 - ASSESSORIA, CONSULTORIA E PLANEJAMENTO		
PAVIMENTAÇÃO ASFALTICA EM VIAS URBANAS. DIVERSAS RUAS DO PERIMETRO URBANO, ITAUBA - MT		
DATA: FEVEREIRO/2020	ASSUNTO: SINALIZAÇÃO	
ÁREA(M²):	PLANTA BAIXA	
ESCALA: INDICADAS	Folha 02/04	Arquiteto: Ticiane L. Engenheira Civil Crea - W05530/D

