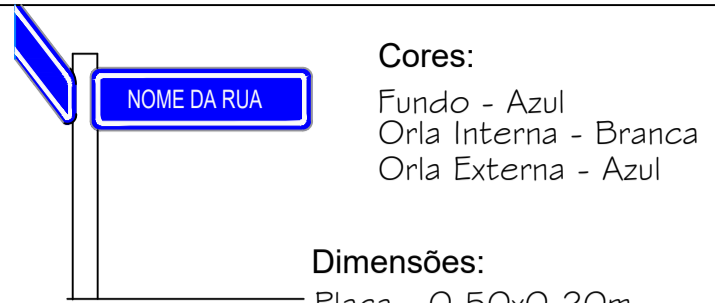



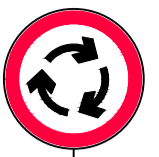
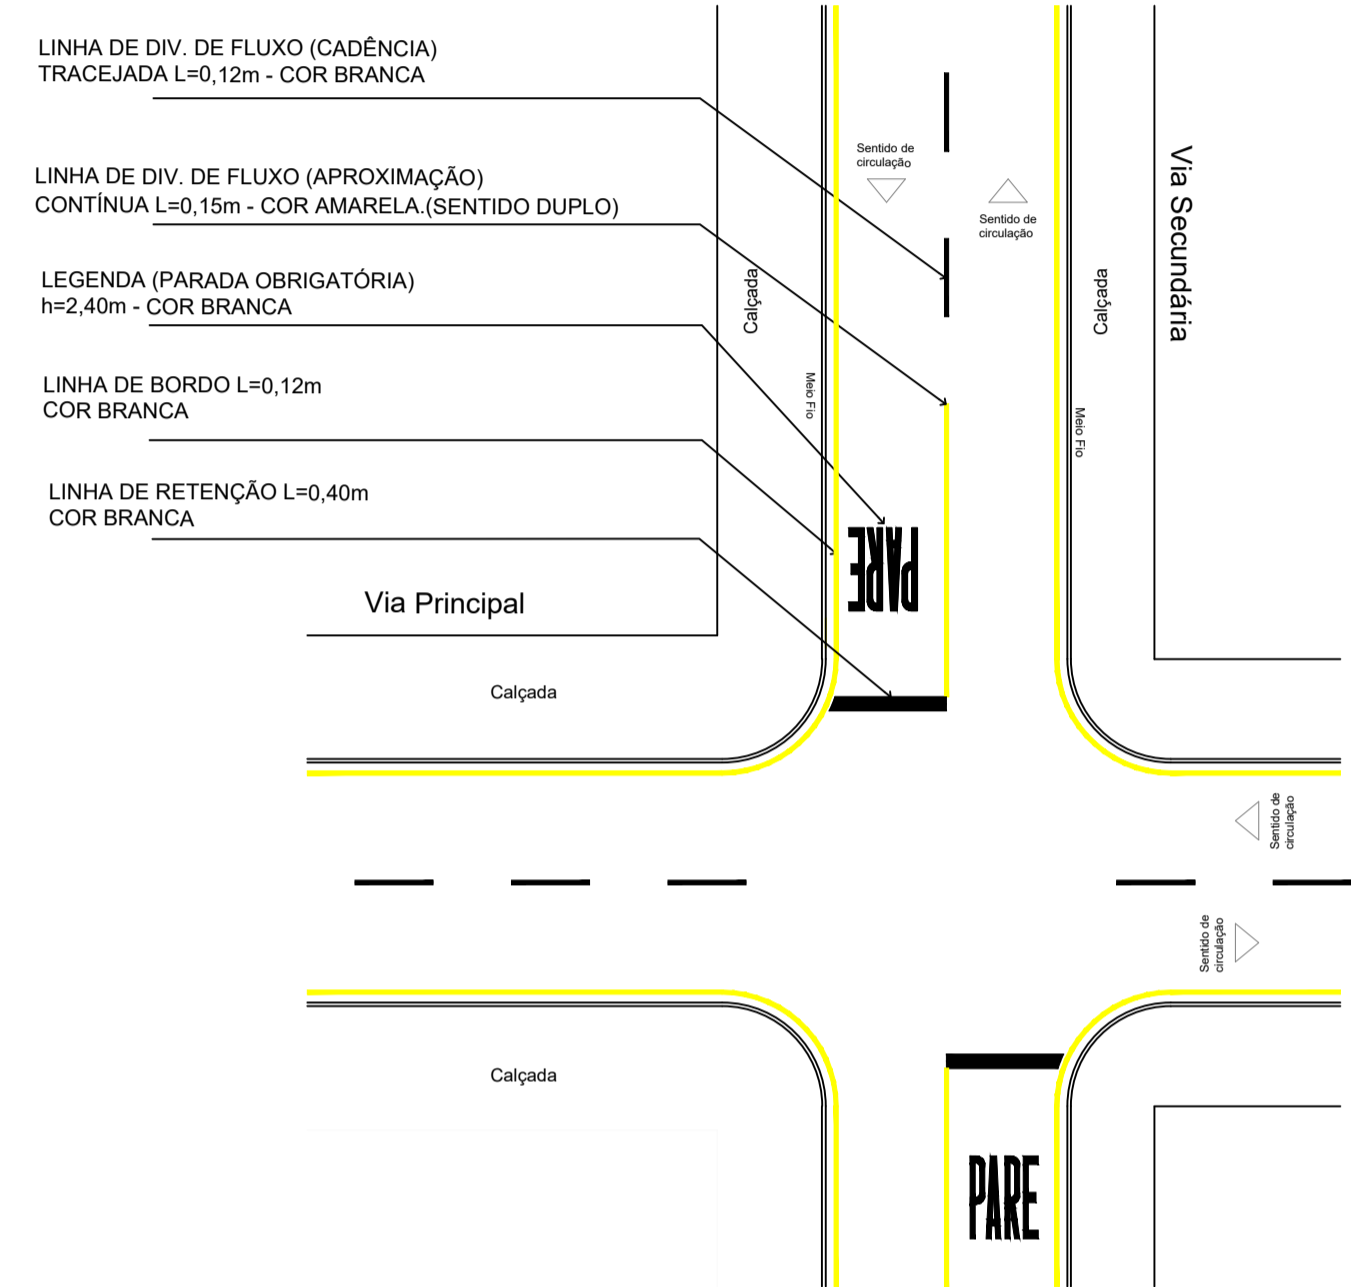


| Forma, Dimensões e Cores | Forma, Dimensões e Cores | Forma, Dimensões e Cores | Forma, Dimensões e Cores | Forma, Dimensões e Cores |
|---|---|---|---|--|
| 2 - Forma Retangular  Cores: Fundo - Azul Orla Interna - Branca Orla Externa - Azul Dimensões: Placa - 0,50x0,20m Altura das letras - 0,05m Orla Interna - 0,02m Orla Externa - 0,010m Pictograma - 0,20x0,20m R-1 | 1 - Forma Octogonal  Cores: Fundo - Vermelha Legenda - Branca Orla Interna - Branca Orla Externa - Vermelha Dimensões: Lado - 0,21m Orla Interna - 0,025m Orla Externa - 0,014m R-1 | 3 - Forma Quadrada  Cores: Fundo - Amarela Símbolo - Preta Orla Interna - Preta Orla Externa - Amarela Dimensões: Lado - 0,50m Orla Interna - 0,02m Orla Externa - 0,010m A-32b | 4 - Forma Triangular  Cores: Fundo - Branco Orla - Vermelho Verso - Preto Dimensões: Lado - 0,75m Largura - 0,10m R-2 | 5 - Forma Circular  Cores: Fundo - Amarela Símbolo - Preta Orla Interna - Preta Orla Externa - Amarela Dimensões: diâmetro - 0,50m Orla Interna - 0,02m Orla Externa - 0,010m R-33 |

SINALIZAÇÃO
DETALHE DE SINALIZAÇÃO VERTICAL
 S/ ESCALA


DSH - DETALHAMENTO DE SINALIZAÇÃO HORIZONTAL

Detalhe 01 - Identificação de Sinalização Horizontal para vias com circulação em sentidos opostos




DSH - DETALHAMENTO DE SINALIZAÇÃO HORIZONTAL

Detalhe 02 - Implantação de Faixa p/ Travessia de Pedestres
 c/ Linha de Retenção e Legenda de "Parada Obrigatória"

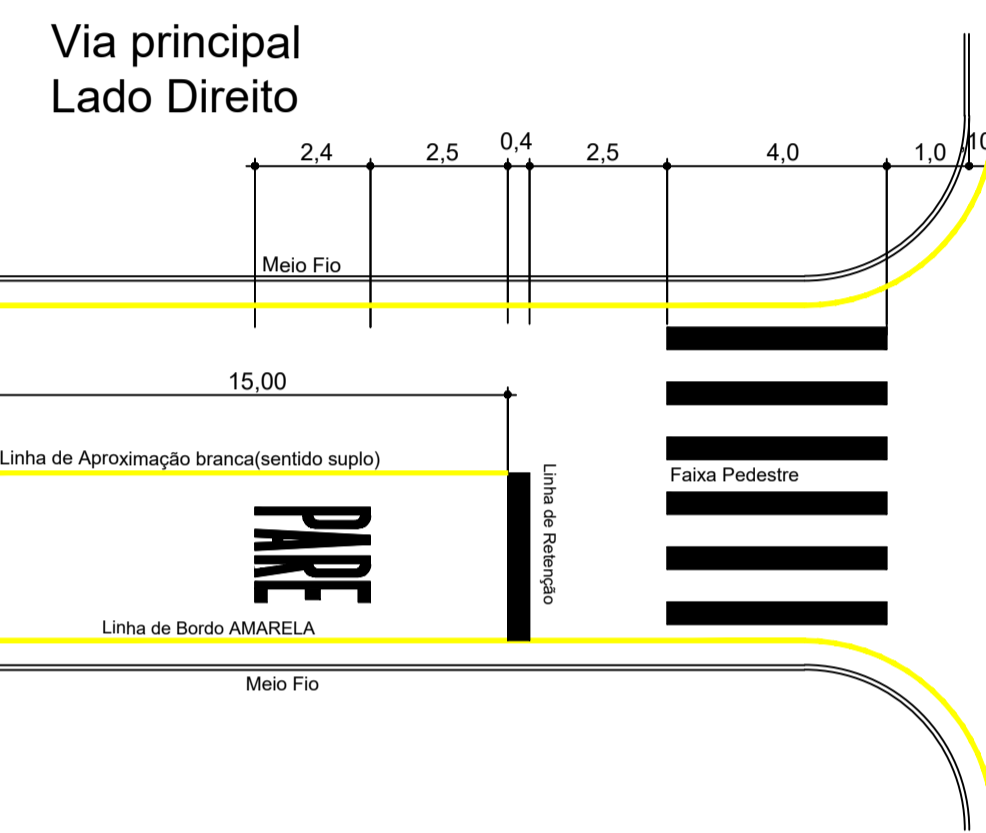

DSH - DETALHAMENTO DE SINALIZAÇÃO HORIZONTAL

Detalhe 03 - Linha de Bordo CONTÍNUA - Cor Amarela

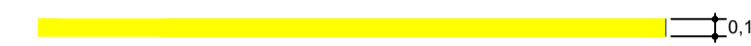


Detalhe 04 - Linha de Divisão de Fluxos



Detalhe 05 - Linha de Retenção p/ Legenda de "Parada Obrigatória"




Detalhe 06 - Faixas de Travessia de Pedestres

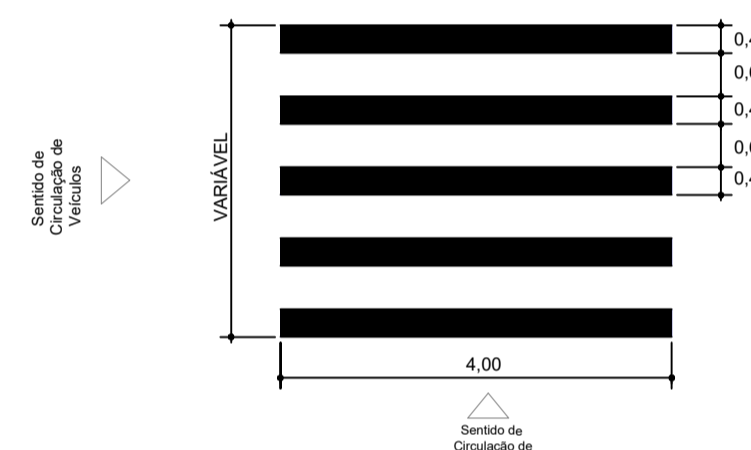


SINALIZAÇÃO
DETALHE DE SINALIZAÇÃO HORIZONTAL
 SEM ESCALA

Quantidades por Canteiro
 Piso Tátil - Alerta 64,00 und
 Meio-Fio sem Sarjeta Reto 6,60 m
 Piso Tátil - Alerta 25x25 cm

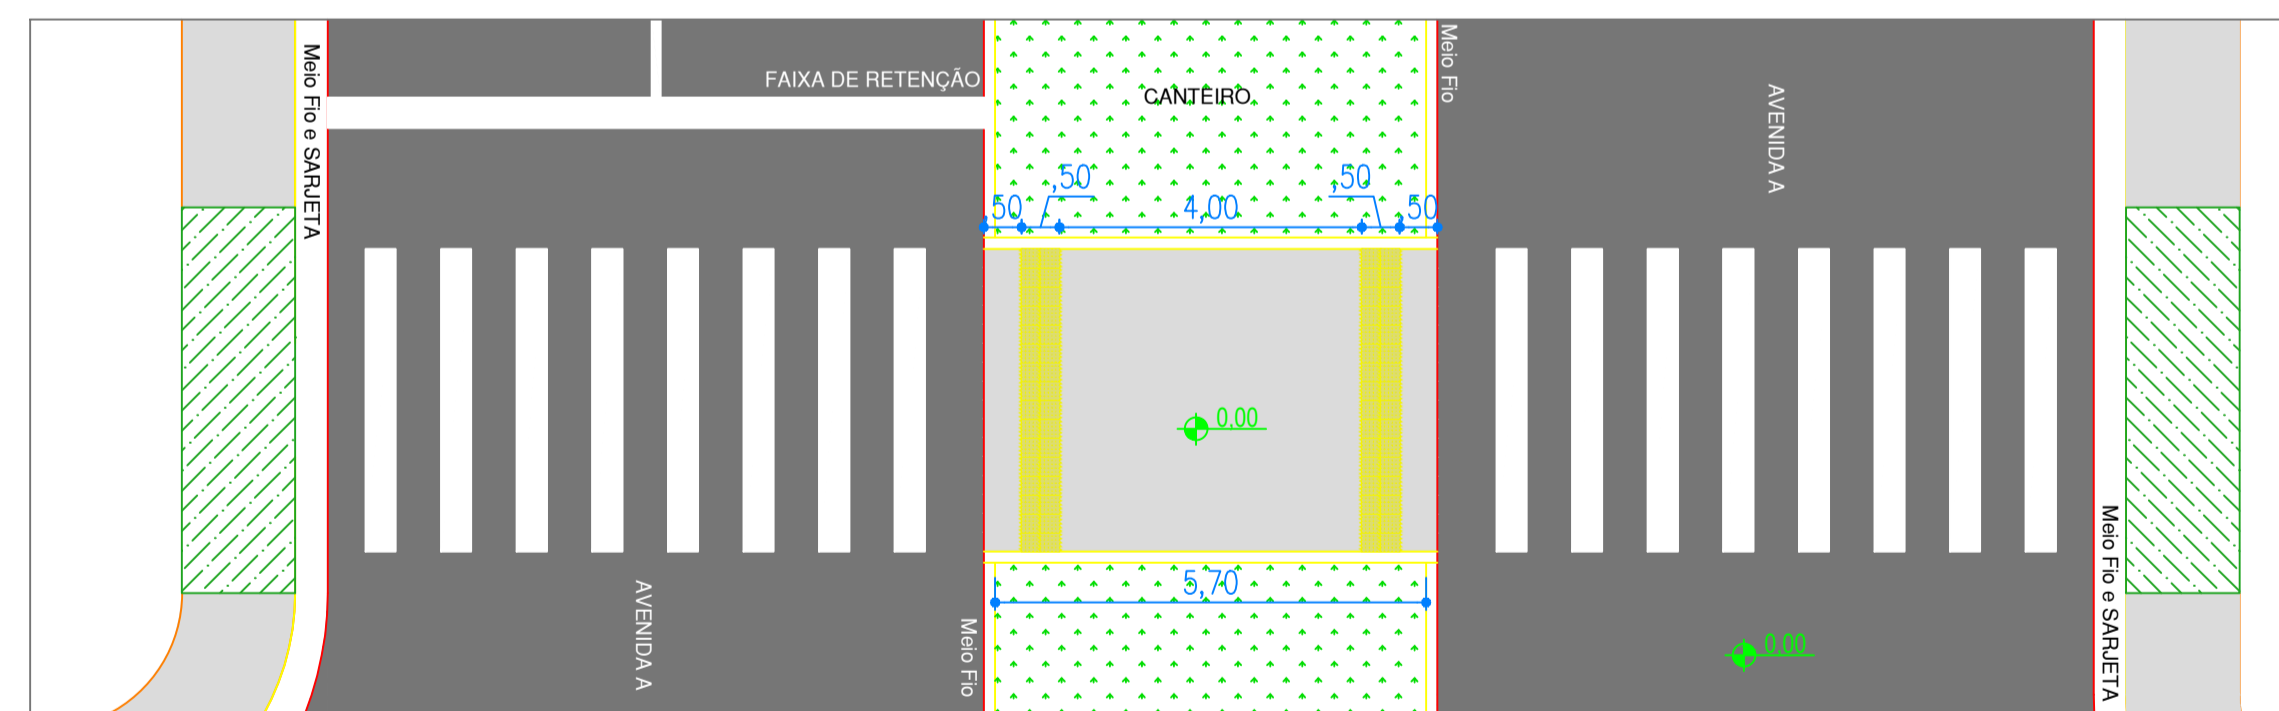


TRAVESSIA NOS CANTEIROS COM PISO TÁTIL
PLANTA BAIXA
 ESCALA 1/100

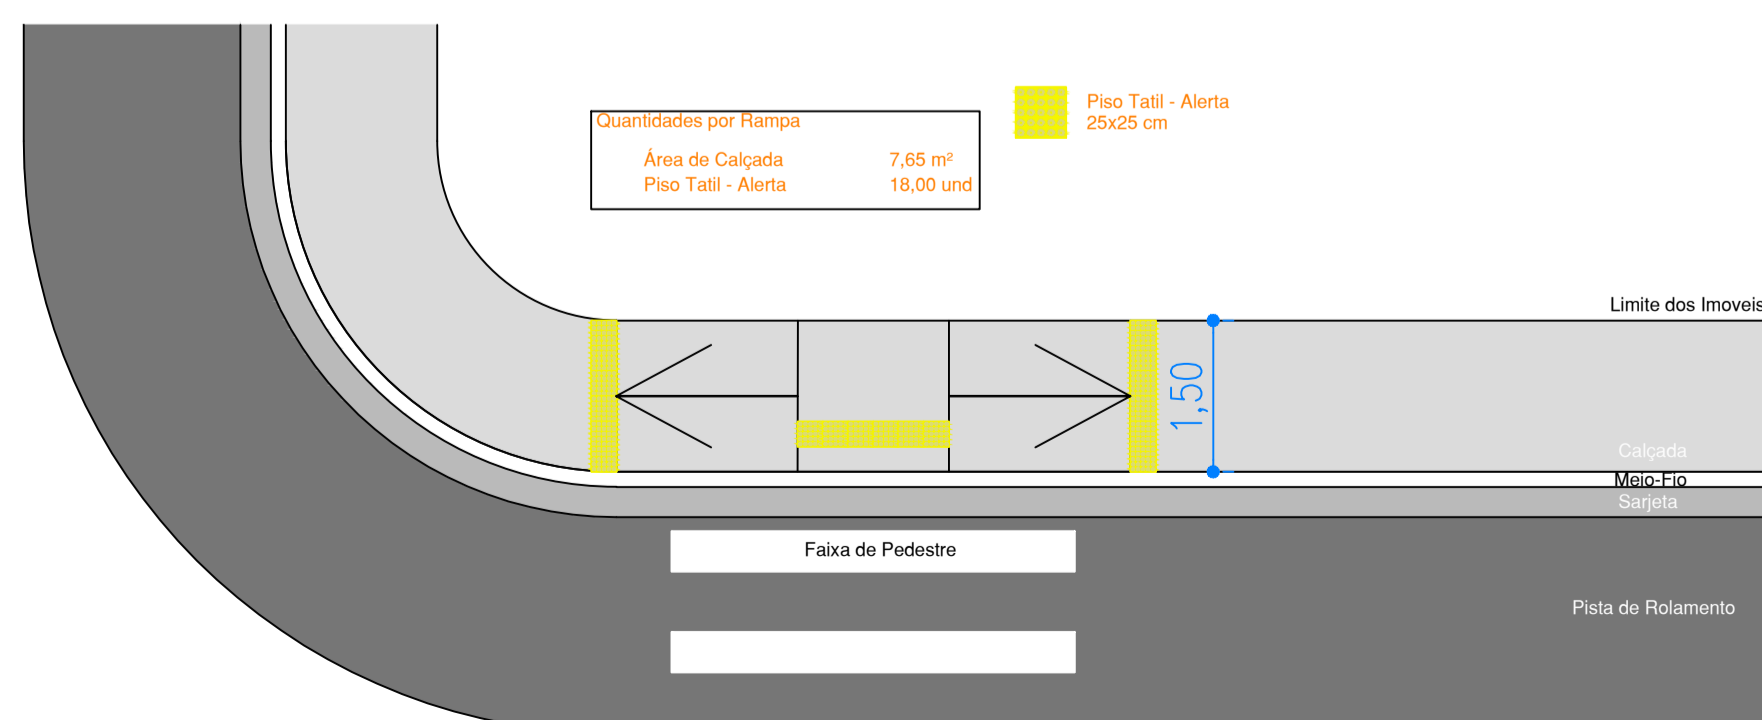


RAMPAS
PLANTA BAIXA
 ESCALA 1/75

Quantidades por Rampa
 Área de Calçada 7,65 m²
 Piso Tátil - Alerta 18,00 und
 Piso Tátil - Alerta 25x25 cm


RAMPAS
LOCAÇÃO
 SEM ESCALA

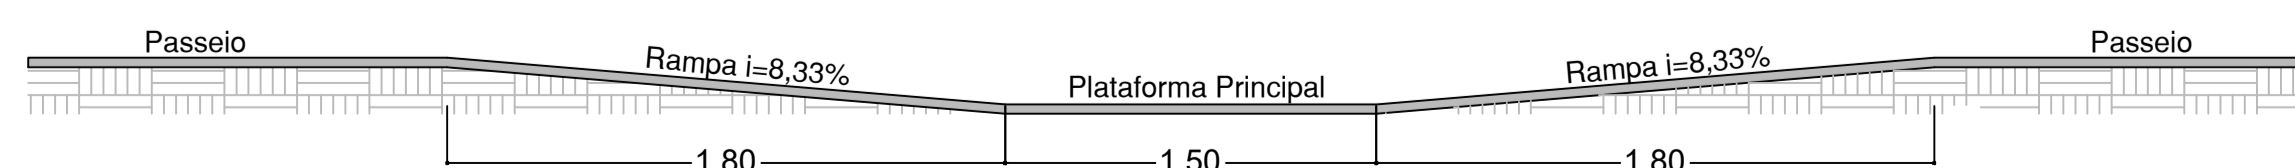

RAMPAS
CORTE LONGITUDINAL
 SEM ESCALA

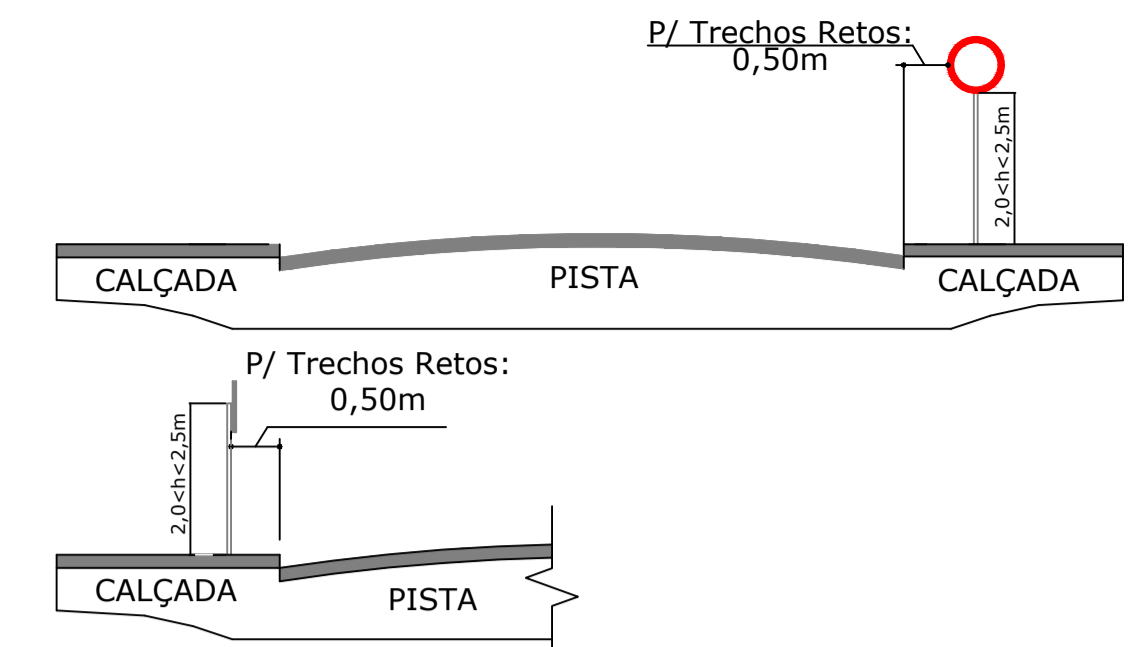


SINALIZAÇÃO
DETALHE DAS PLACAS EM VIAS URBANAS
 SEM ESCALA

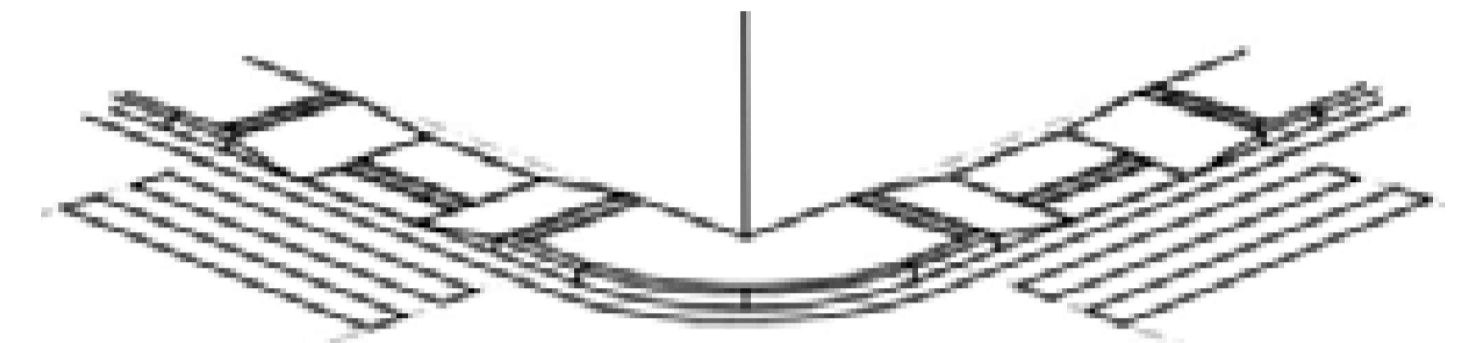

RAMPAS
PERSPECTIVA
 SEM ESCALA

| TOTAL DE PLACAS E PINTURA | | | |
|-------------------------------------|---|------------|---------|
| | TIPO | QUANTIDADE | UNIDADE |
| Placas | R-2 (Dê a Preferência) | 01 | unid |
| | R-33 (Sentido de Circulação na Rotatória) | 01 | unid |
| | R-1 (Pare) | 07 | unid |
| | A-32B (Faixa de Pedestre) | 33 | unid |
| | C-1 (Nome de Rua) (2und por Suporte) | 42 | unid |
| Total de Suportes para Placas | | 63 | unid |
| Pintura | Faixa de bordo 0,12m *Extensão do meio fio | 4.426,54 | m |
| | Faixa de eixo: 2,00x0,12m | 333 | unid |
| | Faixa de Aproximação: 15,00x0,12m | 30 | unid |
| | Faixa Pedestre: 11,00x4,00x0,40 | 02 | unid |
| | Faixa Pedestre: 9,00x4,00x0,40 | 31 | unid |
| | Linha de Retenção: 7,00x0,40m | 08 | unid |
| | Linha de Retenção: 4,50x0,40m | 04 | unid |
| | Linha de Retenção: 3,50x0,40m | 18 | unid |
| Símbolo "DÊ A PREFERÊNCIA" - 3,08m² | 02 | unid | |
| Letreiro "PARE" | 10 | unid | |

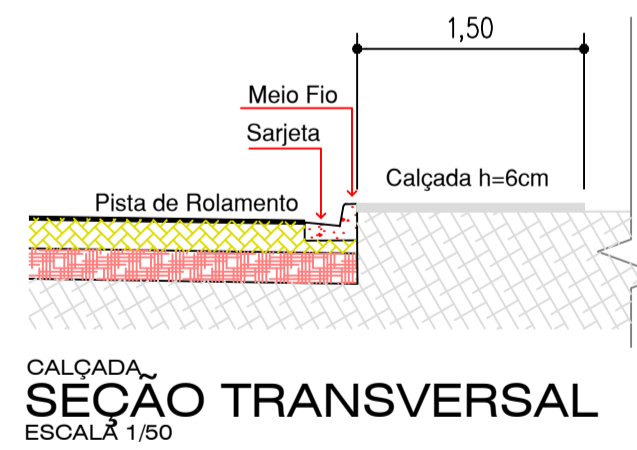

PREFEITURA MUNICIPAL DE ITAUBÁ
 QI - ASSESSORIA, CONSULTORIA E PLANEJAMENTO

PAVIMENTAÇÃO ASFÁLTICA EM VIAS URBANAS. DIVERSAS RUAS DO PERÍMETRO URBANO, ITAUBÁ - MT

DATA: FEVEREIRO/2020
 ASSUNTO: SINALIZAÇÃO
 ÁREA(M²):
 DET. SINALIZAÇÃO HORIZONTAL E VERTICAL / DET. CALÇADAS, TRAVESSIAS E RAMPAS
 ESCALA: Indicadas
 Folha 03/04

PROJETO:
 Amarildo Ticianel
 Engenheiro Civil
 Crea - MT05530/D