



PAVIMENTAÇÃO  
**PLANTA BAIXA - TRECHO 01**  
 ESCALA 1/1200

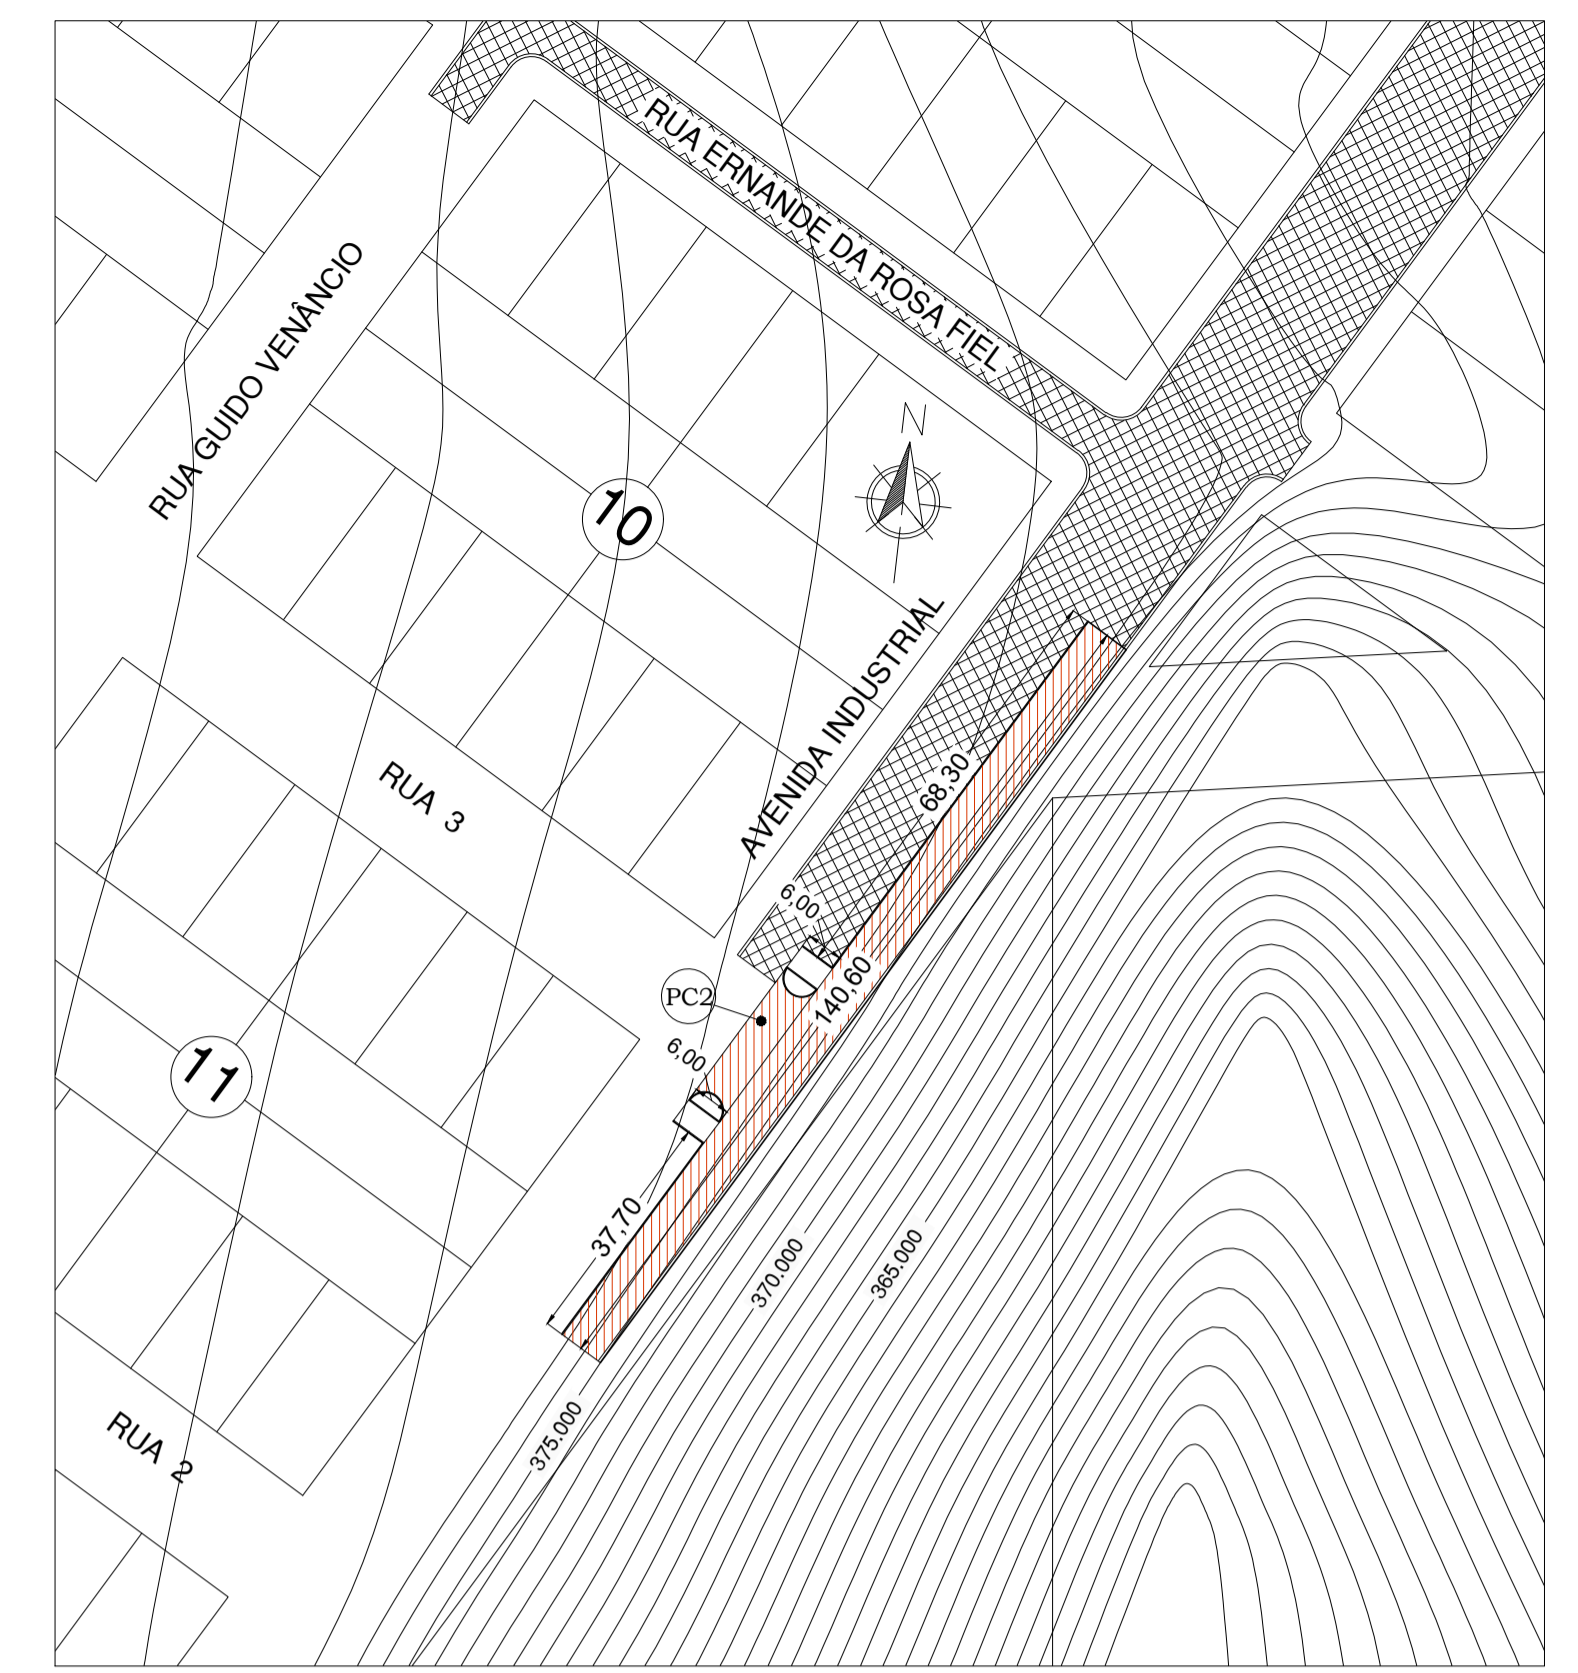


PAVIMENTAÇÃO  
**PLANTA BAIXA - TRECHO 02**  
 1/1200


- PAVIMENTO A EXECUTAR
- PAVIMENTO EXISTENTE
- PAVIMENTO CONTEMPLADO EM OUTRA ETAPA

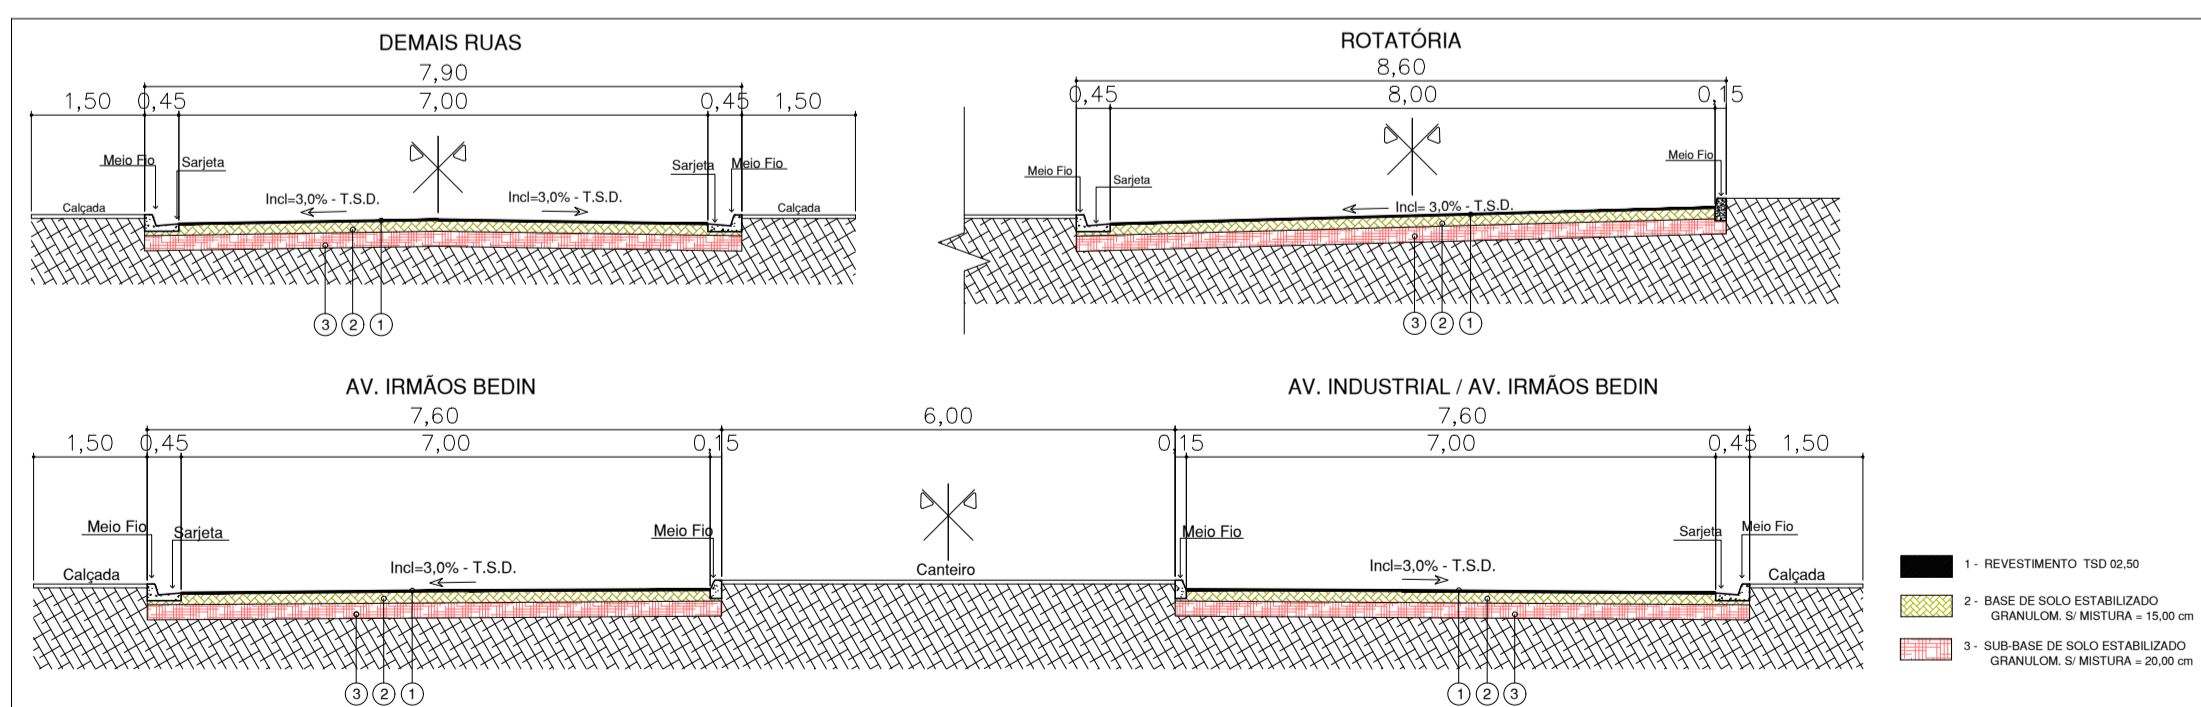


PAVIMENTAÇÃO  
**SEÇÃO TRANSVERSAL**  
 ESCALA 1/100

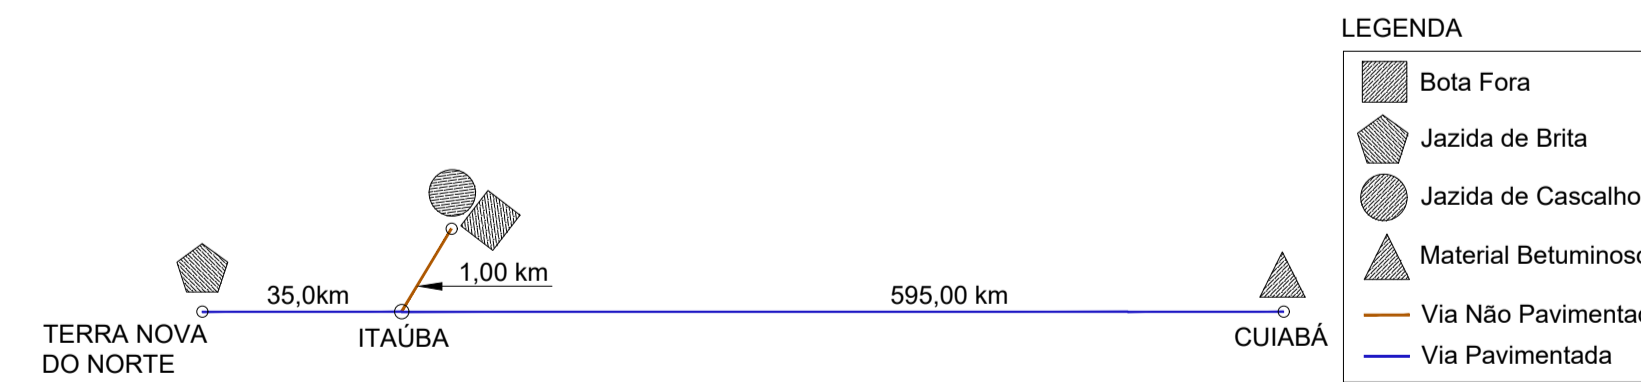


LOCALIZAÇÃO  
**DIAGRAMA DE INCIDÊNCIA DE INSUMOS**  
 S/ ESCALA

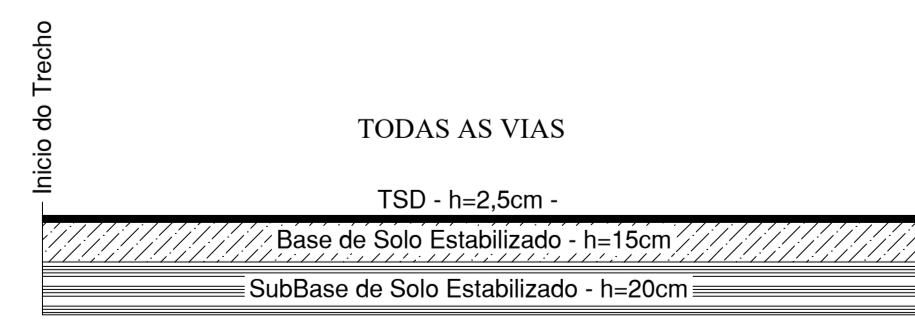

PAVIMENTAÇÃO  
**DIAGRAMA LINEAR**  
 S/ ESCALA

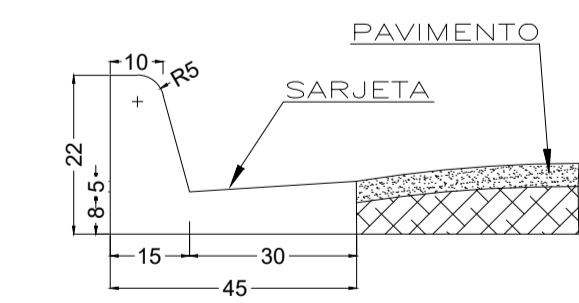

PAVIMENTAÇÃO  
**SEÇÃO MEIO FIO C/ SARJETA**  
 S/ ESCALA

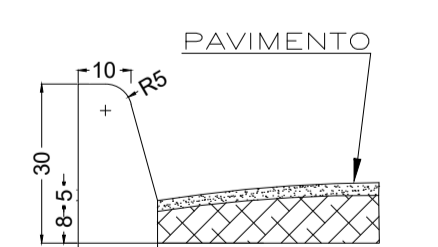

PAVIMENTAÇÃO  
**SEÇÃO MEIO FIO S/ SARJETA**  
 S/ ESCALA

<b>PREFEITURA MUNICIPAL DE ITAÚBA</b>	
<b>QI - ASSESSORIA, CONSULTORIA E PLANEJAMENTO</b>	
<b>PAVIMENTAÇÃO ASFÁLTICA EM VIAS URBANAS. DIVERSAS RUAS DO PERÍMETRO URBANO, ITAÚBA - MT</b>	
PROJETO:	
DATA: NOVEMBRO/2019 ÁREA (M²): 17.484,27 ESCALA: INDICADAS	ASSUNTO: PAVIMENTAÇÃO PLANTA BAIXA SEÇÃO TRANSVERSAL DIAGRAMA LINEAR DIAGRAMA DE INCIDÊNCIA DE INSUMOS DET. MEIO-FIO
Amarildo Ticianel Engenheiro Civil Crea - MT05530/D	
Folha 02/03	