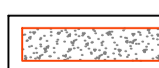

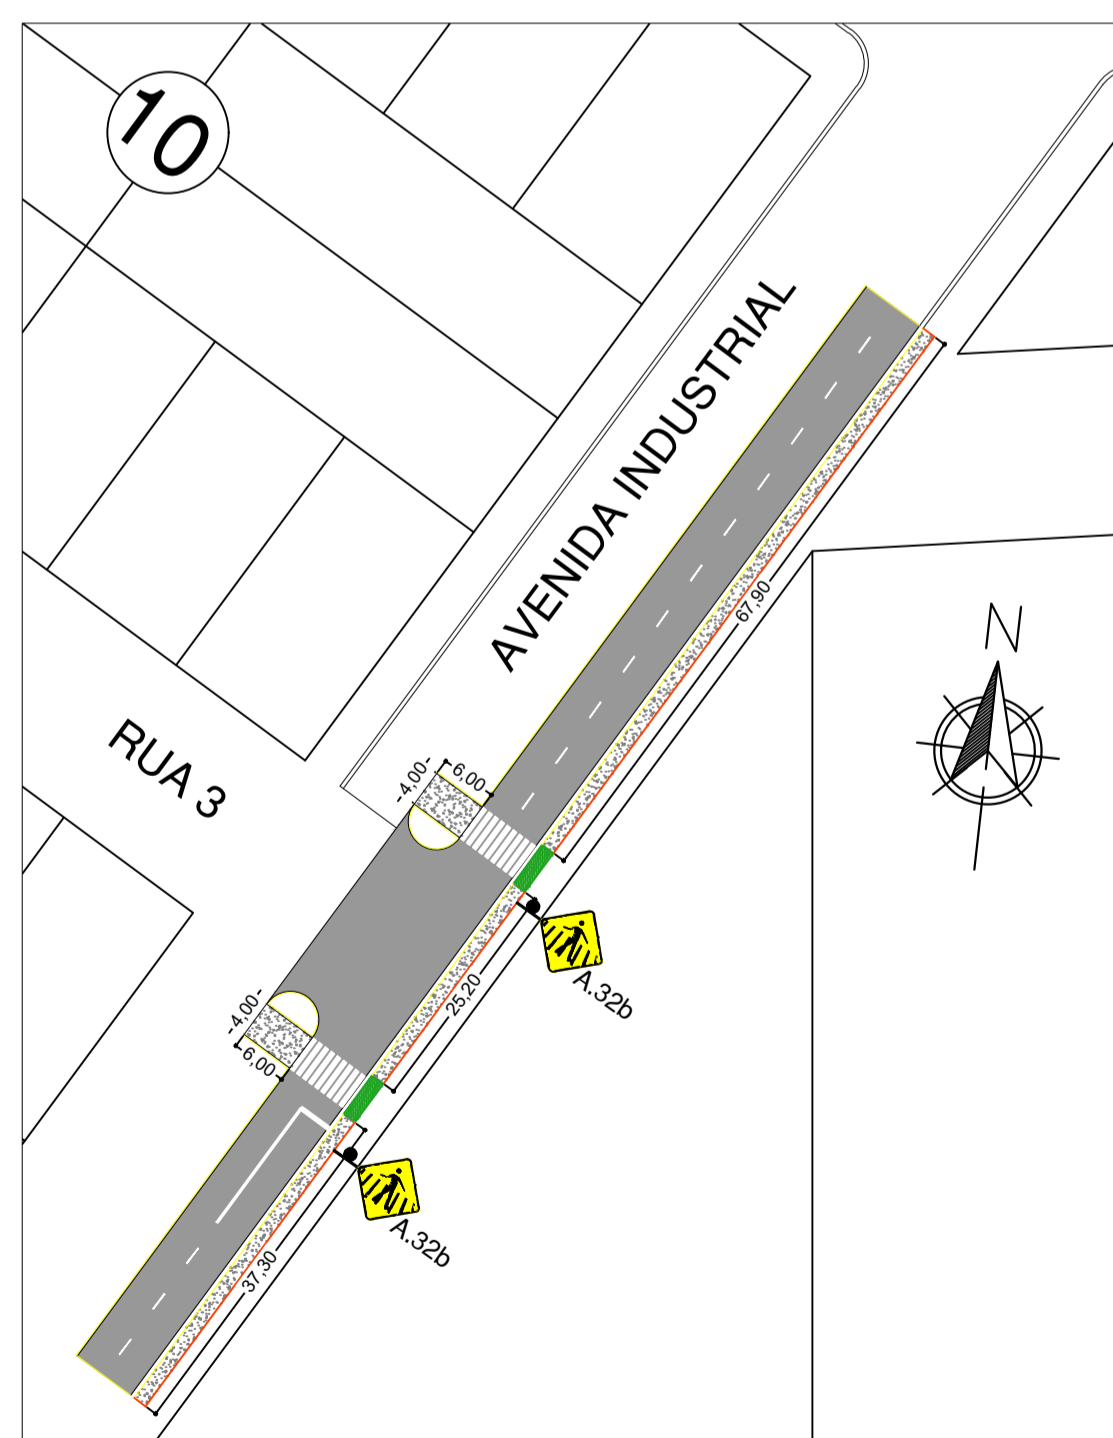


**PRAÇA
NOVA REPÚBLICA
(Lei 04 / 87)**

ROTATÓRIA - RUA DAS ITAUBAS

-  CALÇADA EM CONCRETO
-  RAMPAS DE ACESSO



SINALIZAÇÃO
PLANTA BAIXA
ESCALA 1/800

SINALIZAÇÃO
PLANTA BAIXA
ESCALA 1/800

PREFEITURA MUNICIPAL DE ITAUBA	
QI - ASSESSORIA, CONSULTORIA E PLANEJAMENTO	
PAVIMENTAÇÃO ASFÁLTICA EM VIAS URBANAS. DIVERSAS RUAS DO PERÍMETRO URBANO, ITAUBA - MT	
PROJETO: Amárido Ticianel Engenheiro Civil Crea - MT05530/D	DATA: NOVENBRO/2019 ASSUNTO: SINALIZAÇÃO ÁREA(M²): PLANTA BAIXA ESCALA: INDICADAS Folha 01/03

