
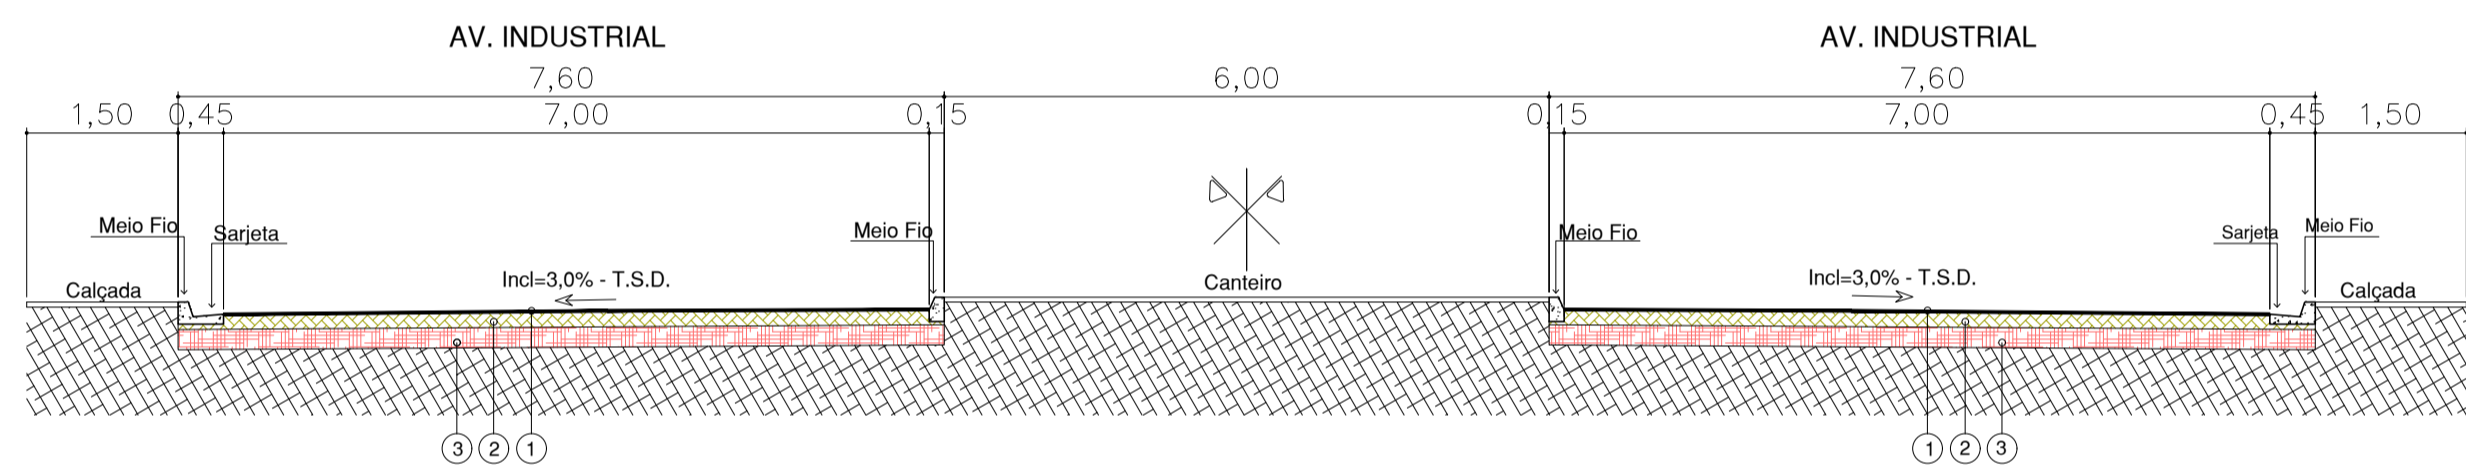



PAVIMENTAÇÃO  
**PLANTA BAIXA**  
ESCALA 1/1500

PAVIMENTO A EXECUTAR  
 PAVIMENTO EXISTENTE

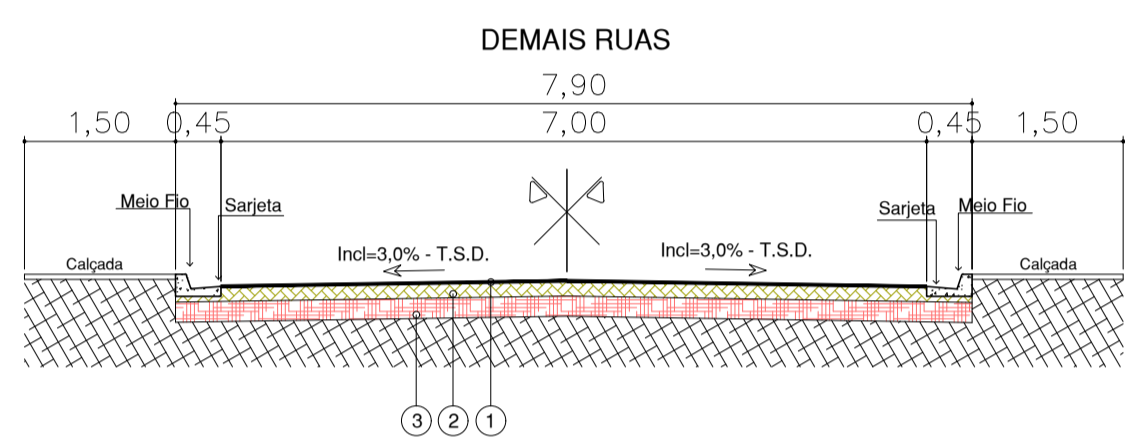

- 1 - REVESTIMENTO TSD 02.50
- 2 - BASE DE SOLO ESTABILIZADO GRANULOM. S/ MISTURA - 20,00 cm
- 3 - SUB-BASE DE SOLO ESTABILIZADO GRANULOM. S/ MISTURA - 20,00 cm


PAVIMENTAÇÃO  
**SEÇÃO TRANSVERSAL**  
ESCALA 1/75

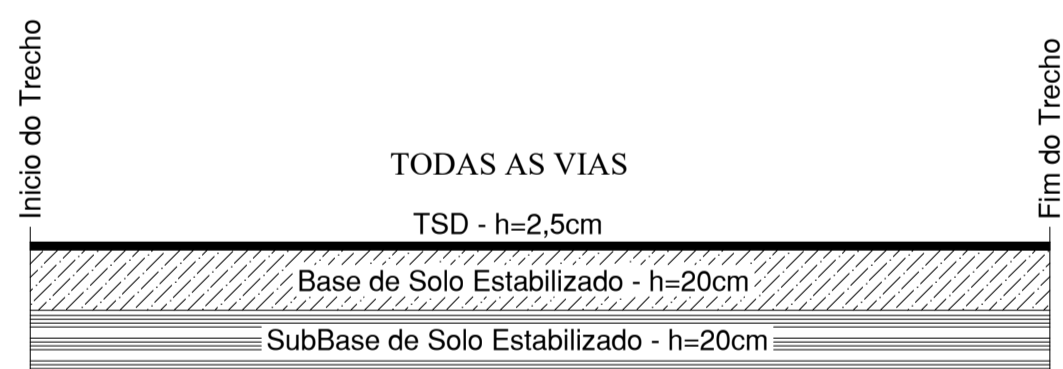


PAVIMENTAÇÃO  
**DIAGRAMA LINEAR**  
ESCALA 1/25




PAVIMENTAÇÃO  
**DIAGRAMA DE INCIDÊNCIA DE INSUMOS**  
S/ ESCALA

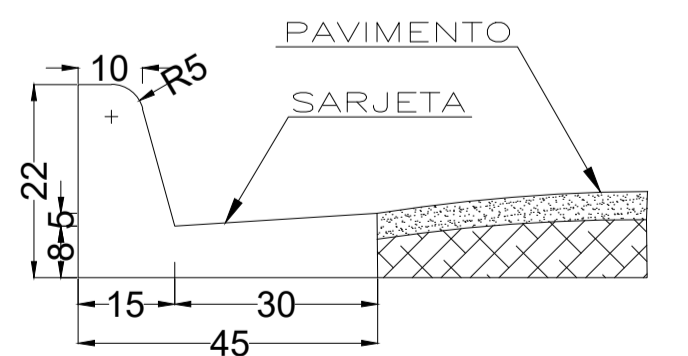


PAVIMENTAÇÃO  
**DET. MEIO FIO C/ SARJETA**  
S/ ESCALA

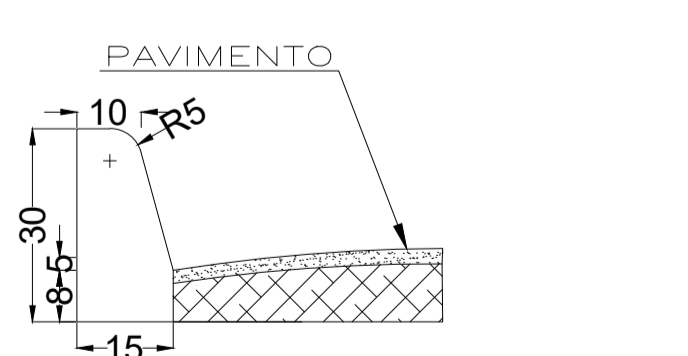

PAVIMENTAÇÃO  
**DET. MEIO FIO S/ SARJETA**  
S/ ESCALA

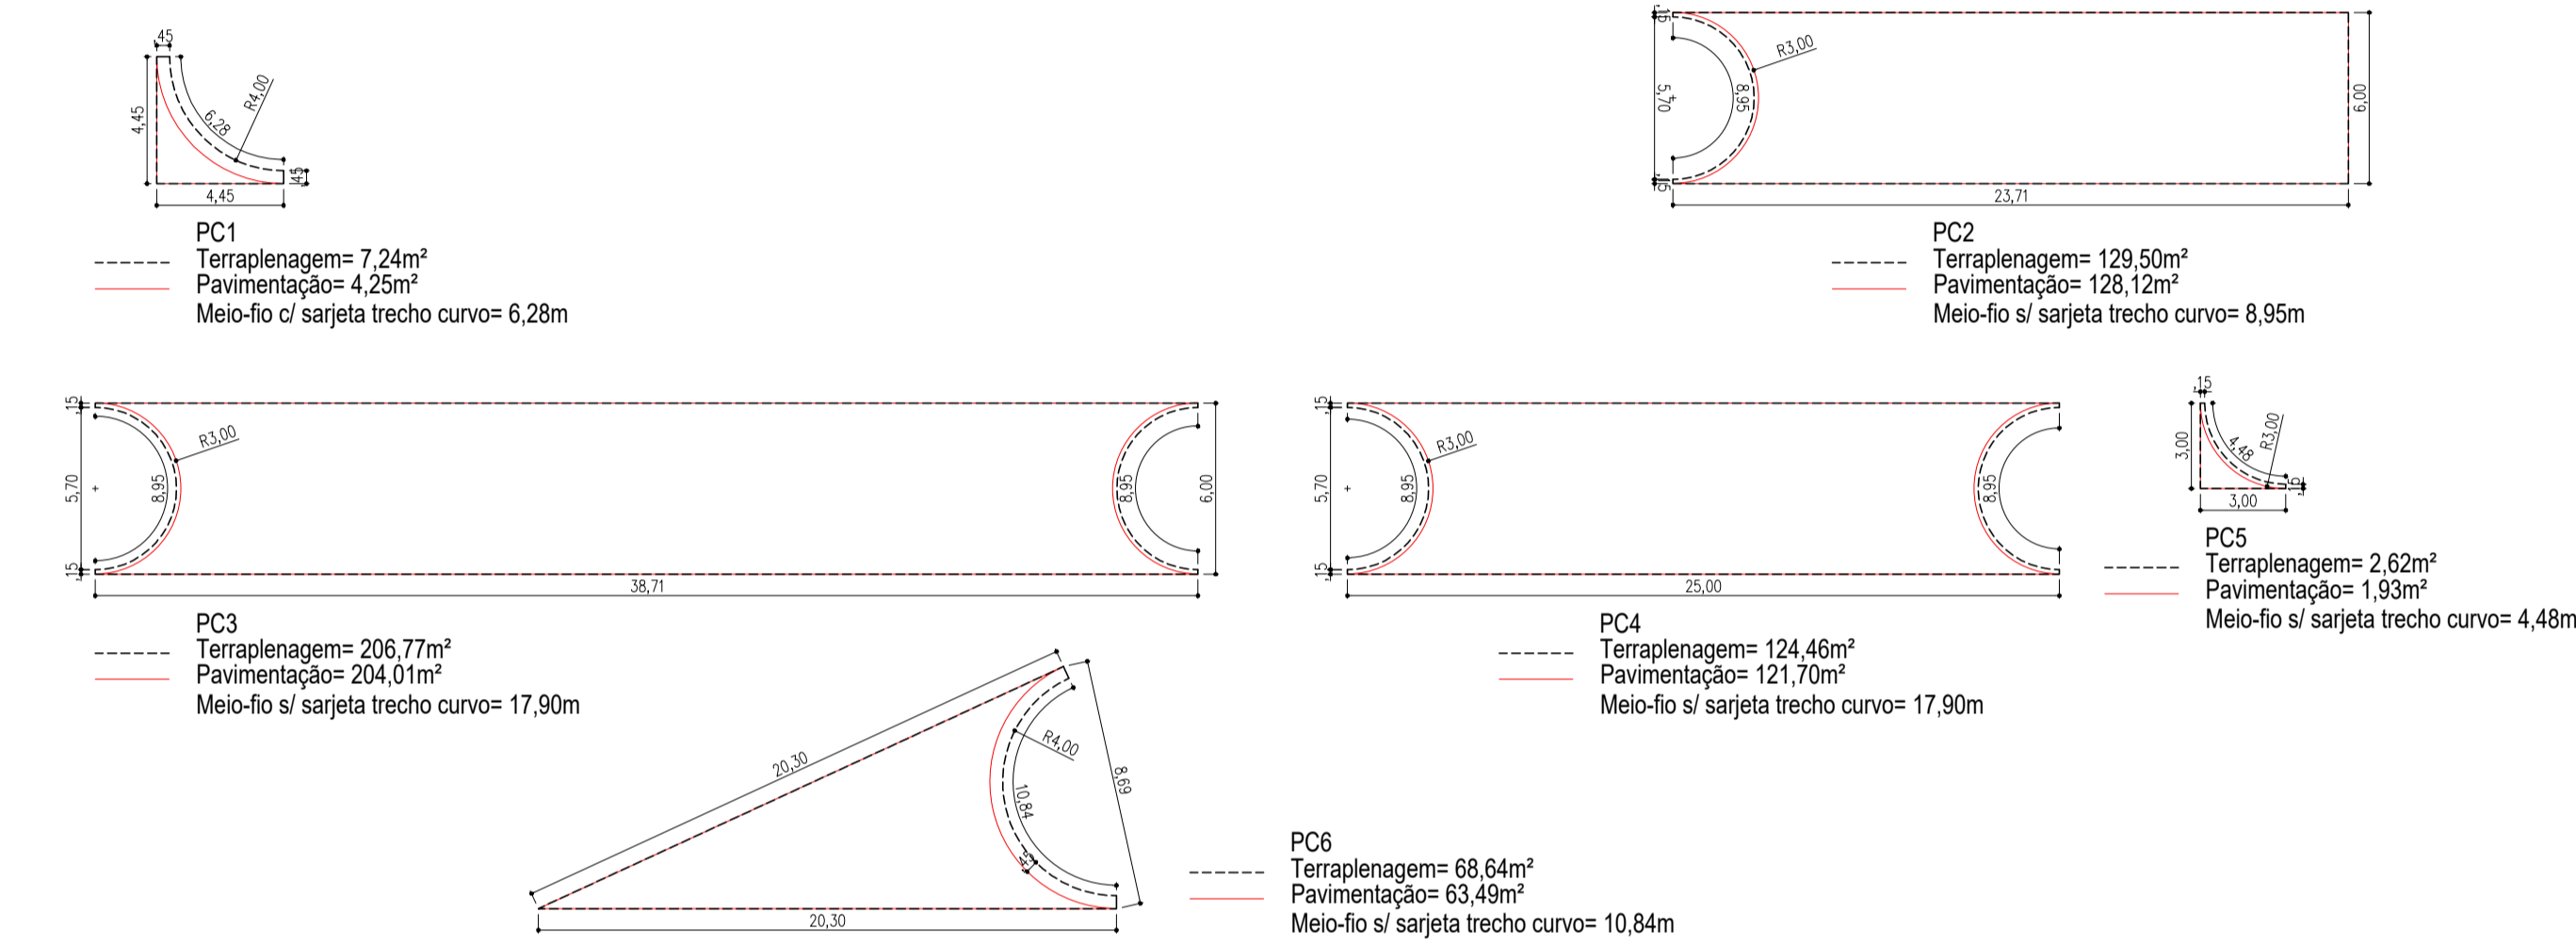

PAVIMENTAÇÃO  
**DET. PROJEÇÃO DE CURVA**  
ESCALA 1/200

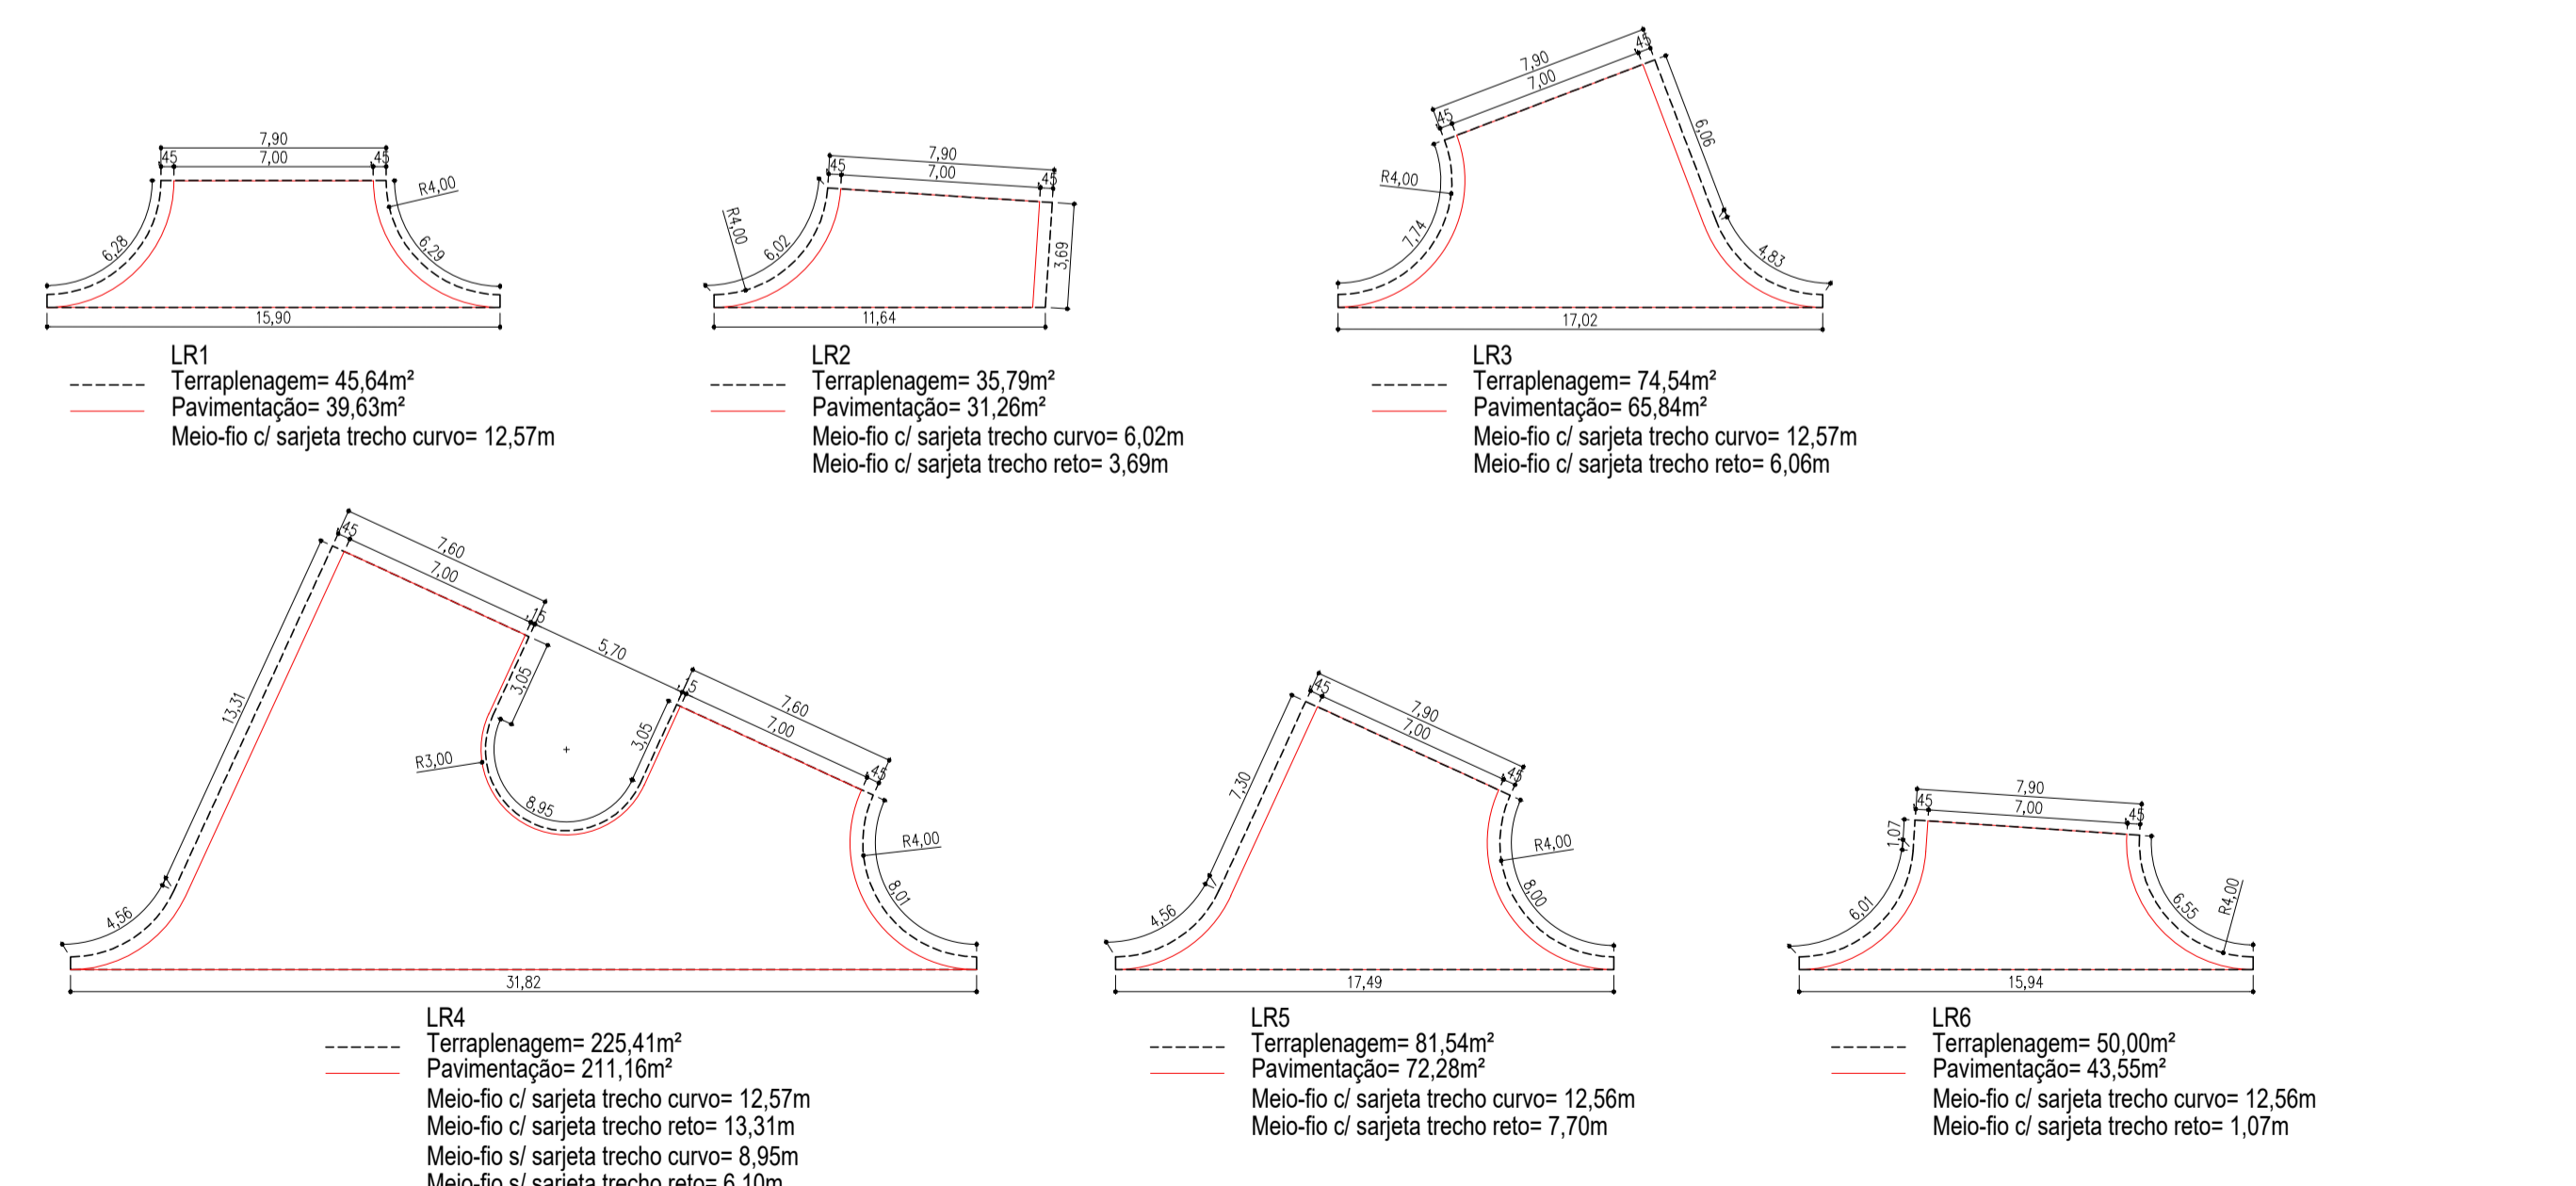

PAVIMENTAÇÃO  
**DET. LIMPA RODAS**  
ESCALA 1/200

<b>PREFEITURA MUNICIPAL DE ITAÚBA</b>	
<b>QI - ASSESSORIA, CONSULTORIA E PLANEJAMENTO</b>	
<b>PAVIMENTAÇÃO ASFÁLTICA EM VIAS URBANAS. RUAS DO BAIRRO CENTRO E SOL NASCENTE, ITAÚBA - MT</b>	
DATA: JUNHO/2019	ASSUNTO: PAVIMENTAÇÃO
ÁREA(M <sup>2</sup> ): 17.702,90	PLANTA BAIXA/DIAGRAMA LINEAR E DE INCIDÊNCIA DE INSUMOS/DET. MEIO-FIO/DET. LIMPA RODAS E PROJEÇÃO DE CURVA
ESCALA: INDICADAS	PROJETO:  Amarildo Ticianel Engenheiro Civil Crea - MT05530/D
Folha 02/02	

