









SINALIZAÇÃO  
**PLANTA BAIXA**  
ESCALA 1/1000

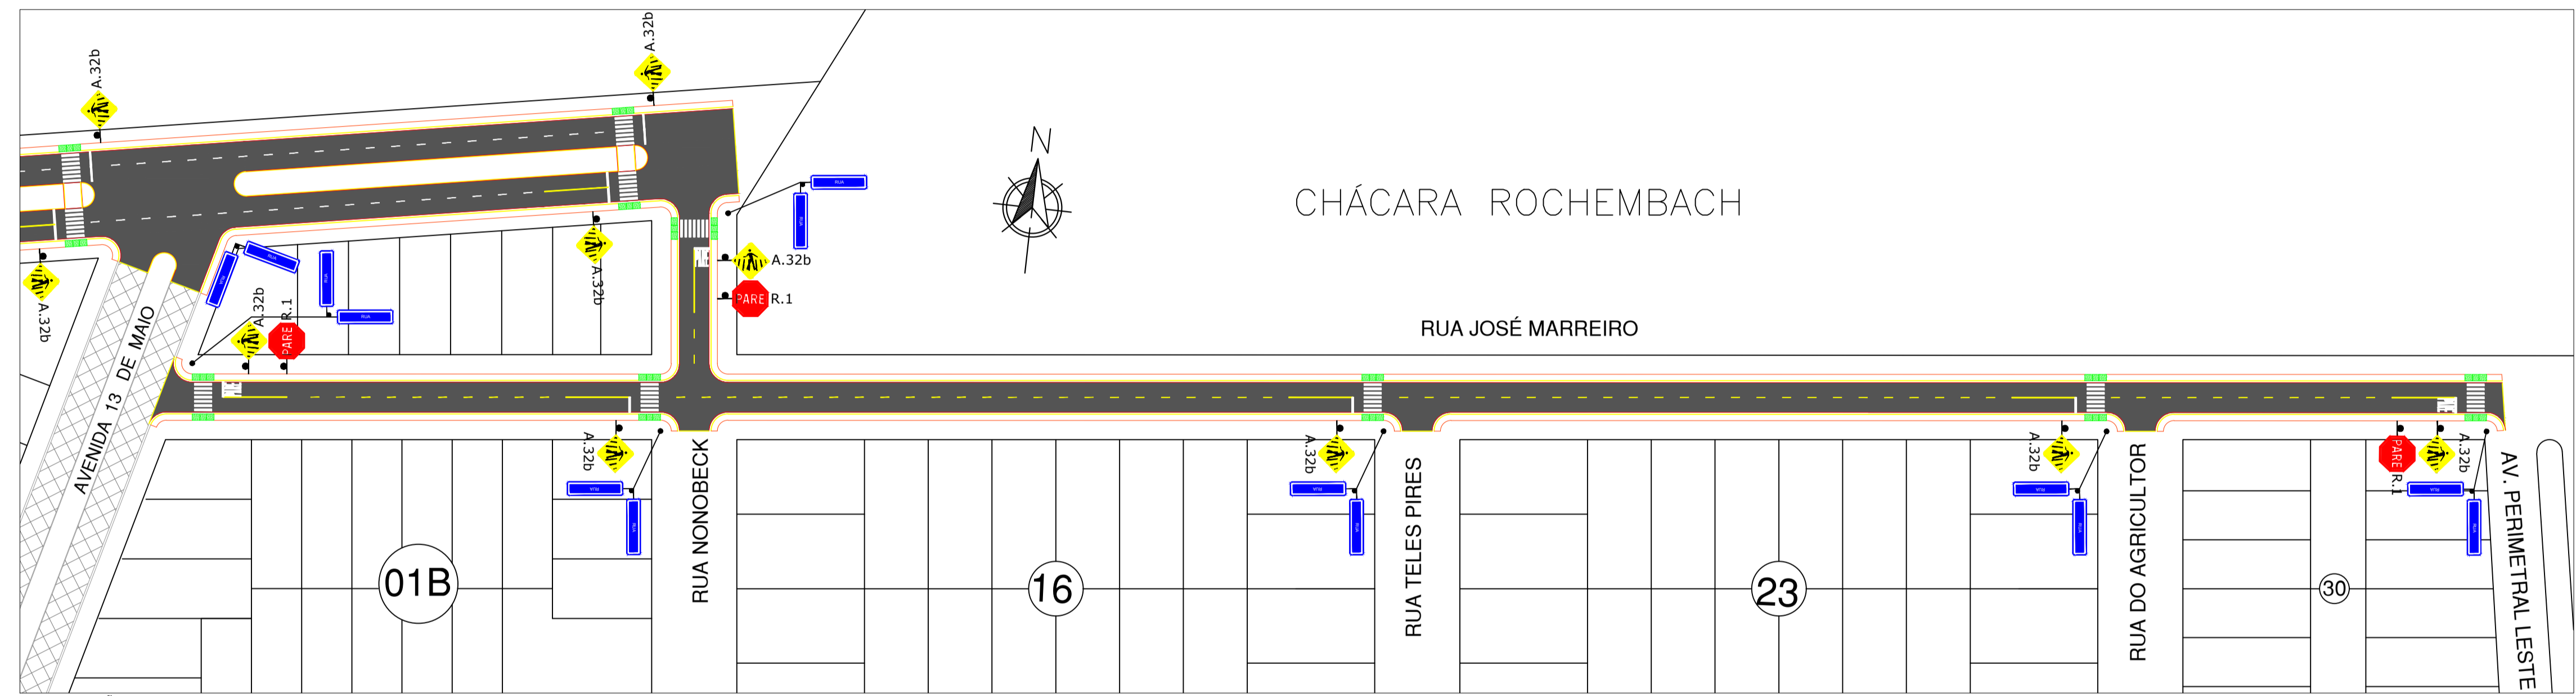

SINALIZAÇÃO  
**PLANTA BAIXA**  
ESCALA 1/1000

RAMPA P.C.D.  
 PAVIMENTO EXISTENTE

TOTAL DE PLACAS E PINTURA			
	TIPO	QUANT.	UNIDADE
Placas	R-1(Pare)	03	unid
	C-1(Nome de Rua)-2 und por suporte	20	unid
	A-32B (Faixa de Pedestre)	18	unid
Pintura	Faixa de bordo 0,12m *Extensão do meio fio	4.037,23	m
	Faixa de eixo:	276	unid
	Faixa de Aproximação:	12	unid
	Faixa Pedestre: 4,00mx0,40mx7und	18	unid
	Linha de Retenção: 3,50 X 0,40 m	06	unid
	Linha de Retenção: 7,00X 0,40 m	12	unid
Letreiro de Pare:	03	unid	

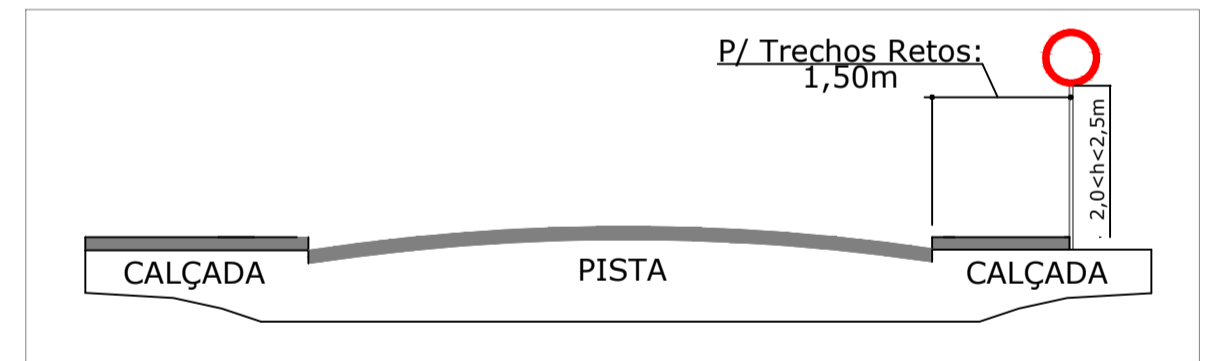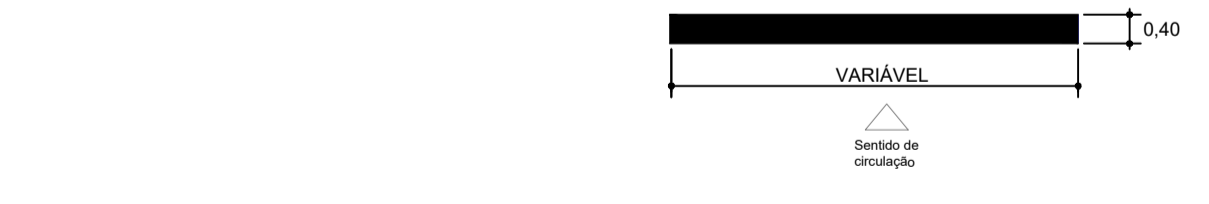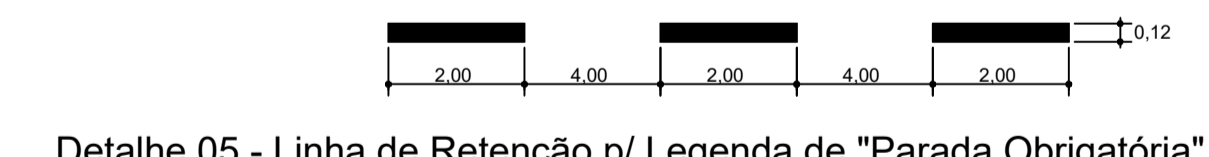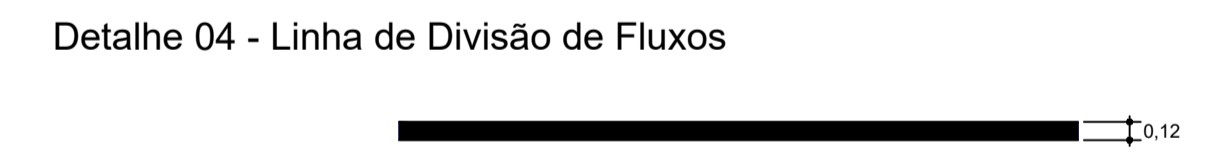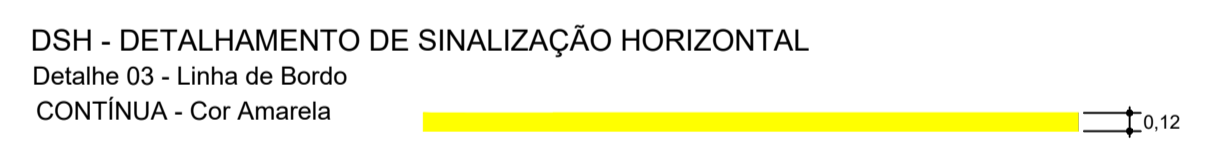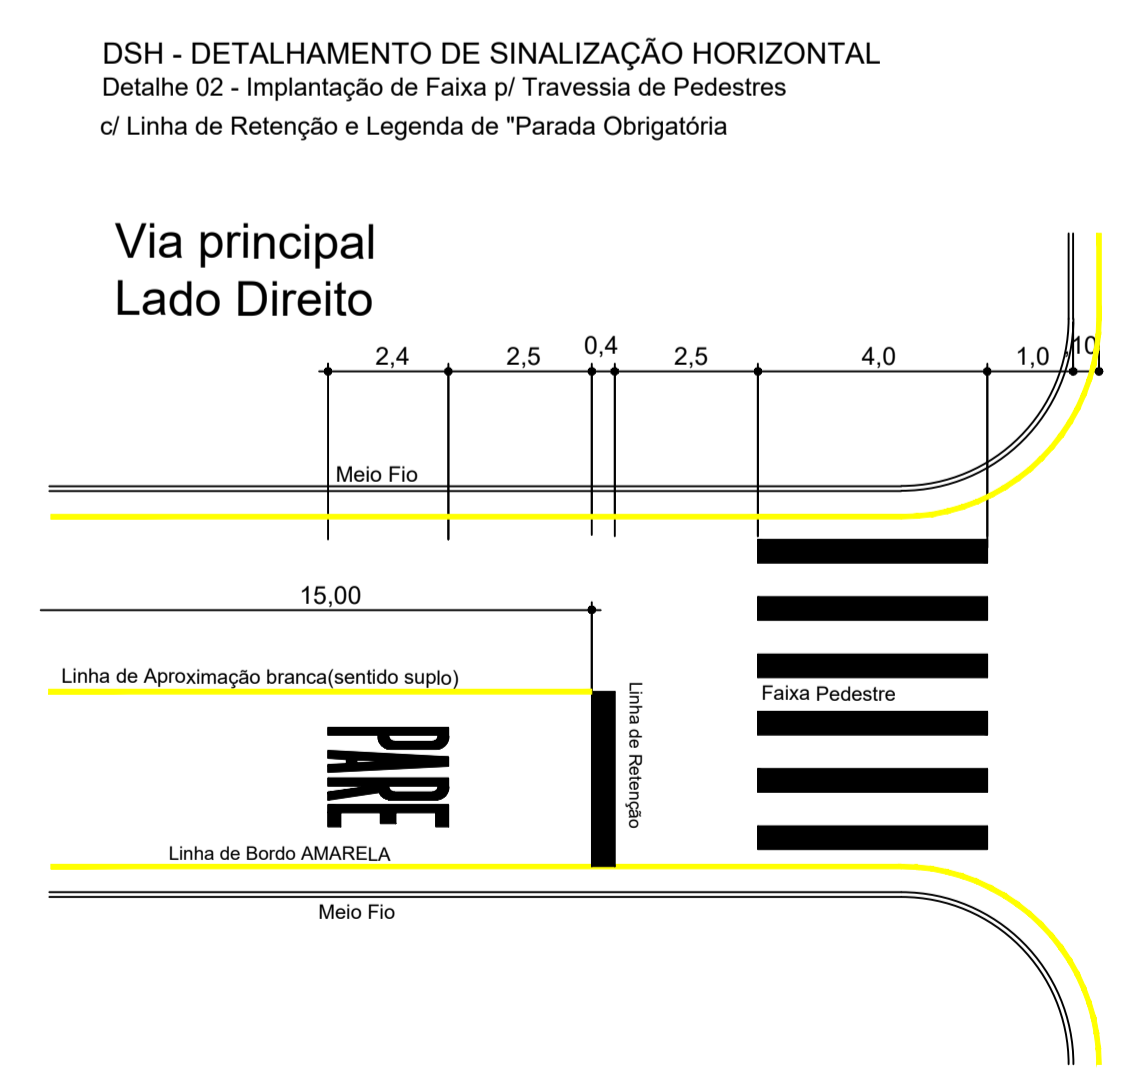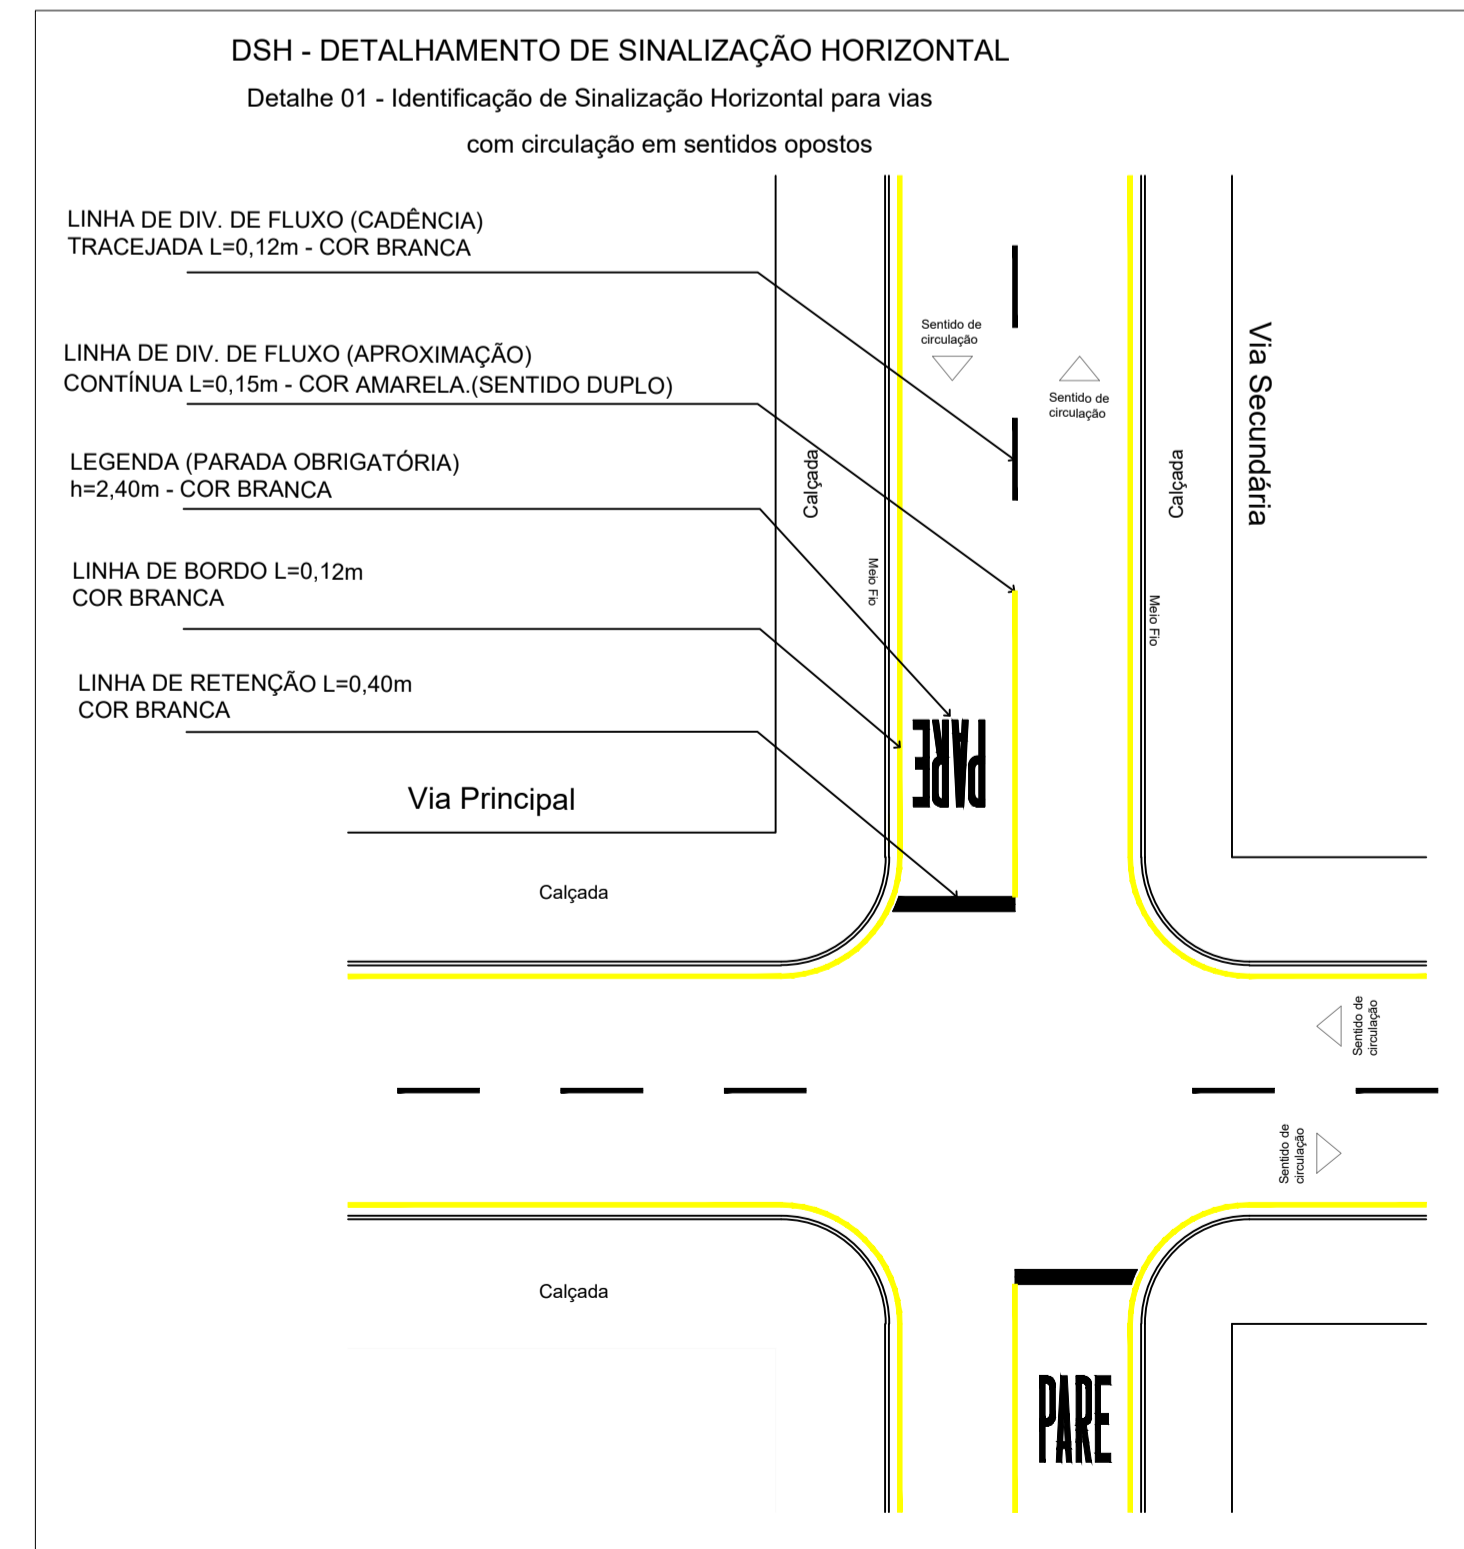

**SINALIZAÇÃO**  
**DETALHE DE SINALIZAÇÃO VERTICAL**  
S/ ESCALA

Forma, Dimensões e Cores		
<b>1 - Forma Octogonal</b>  Cores: Fundo - Vermelha, Legenda - Branca, Orla Interna - Branca, Orla Externa - Vermelha Dimensões: Lado - 0,21m, Orla Interna - 0,025m, Orla Externa - 0,014m R-1	<b>2 - Forma retangular</b>  Cores: Fundo - Azul, Orla Interna - Branca, Orla Externa - Azul Dimensões: Placa - 0,45x0,25m, Altura das letras - 0,05m, Orla Interna - 0,02m, Orla Externa - 0,010m, Fictograma - 0,20x0,20m NOME DA RUA	<b>3 - Forma Quadrada</b>  Cores: Fundo - Amarela, Símbolo - Preta, Orla Interna - Preta, Orla Externa - Amarela Dimensões: Lado - 0,50m, Orla Interna - 0,02m, Orla Externa - 0,010m A-32b

SINALIZAÇÃO  
**DETALHE DE SINALIZAÇÃO HORIZONTAL**  
S/ ESCALA

**PREFEITURA MUNICIPAL DE ITAÚBA**  
**QI - ASSESSORIA, CONSULTORIA E PLANEJAMENTO**

PAVIMENTAÇÃO ASFÁLTICA EM VIAS URBANAS. RUAS DO BAIRRO CENTRO E SOL NASCENTE, ITAÚBA - MT

DATA: JUNHO/2019  
 ÁREA(M²): -  
 ESCALA: INDICADAS

ASSUNTO: SINALIZAÇÃO  
 PLANTA BAIXA / SINALIZAÇÃO HORIZONTAL E VERTICAL / DETALHE DE PLACAS EM VIAS URBANAS  
 Folha 01/02

PROJETO:  
 Amárido Ticianel  
 Engenheiro Civil  
 crea - MT05530/D