




CALÇADA
PLANTA BAIXA
ESCALA 1/750

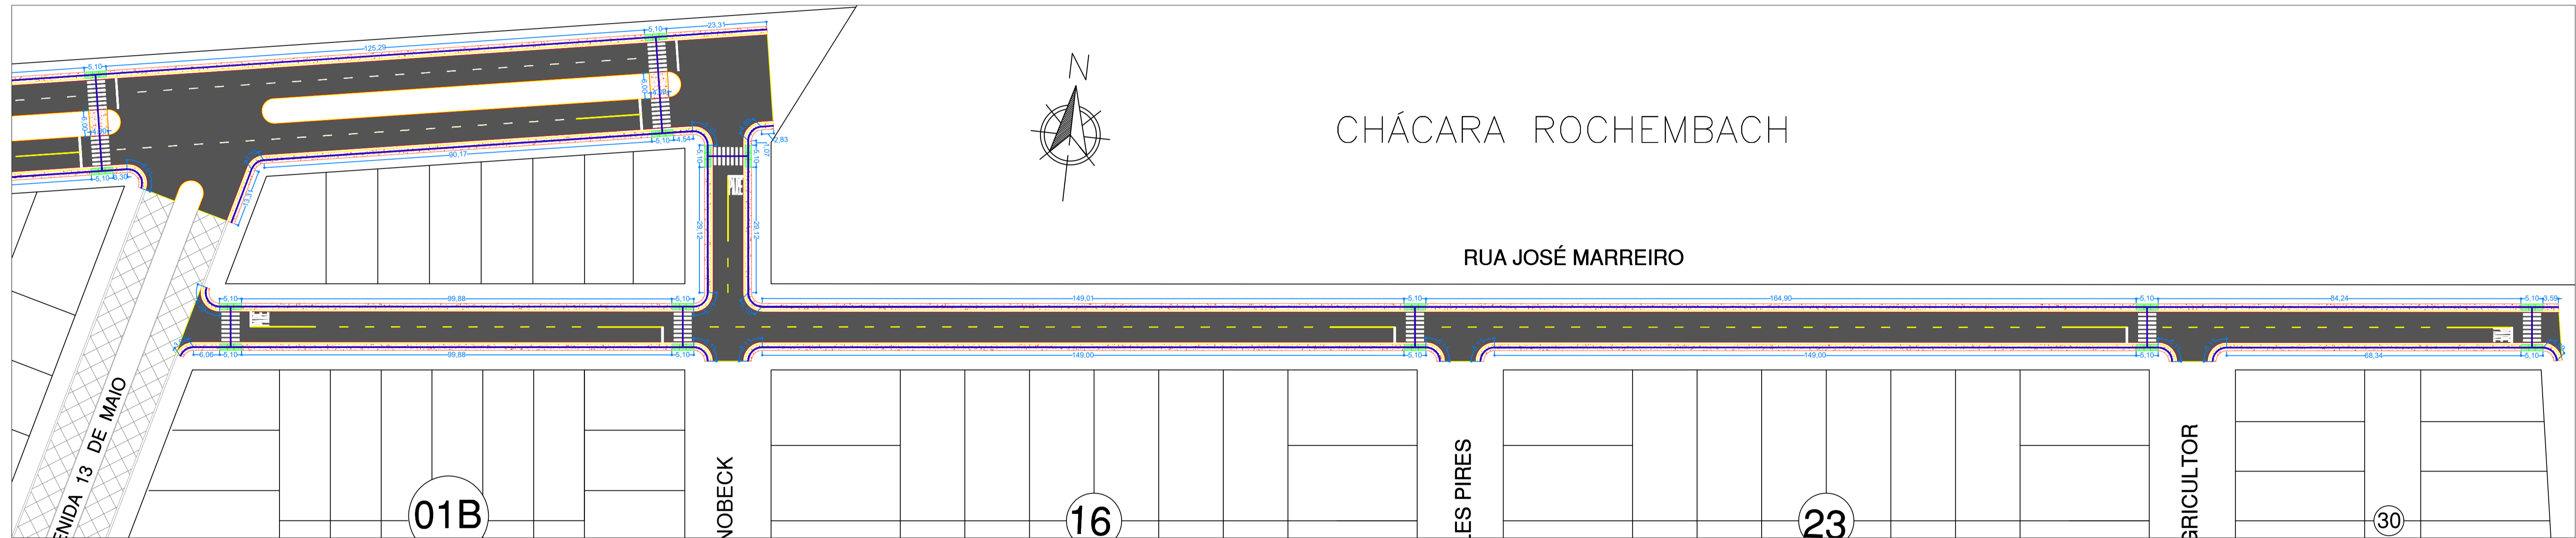


CALÇADA
PLANTA BAIXA
ESCALA 1/750

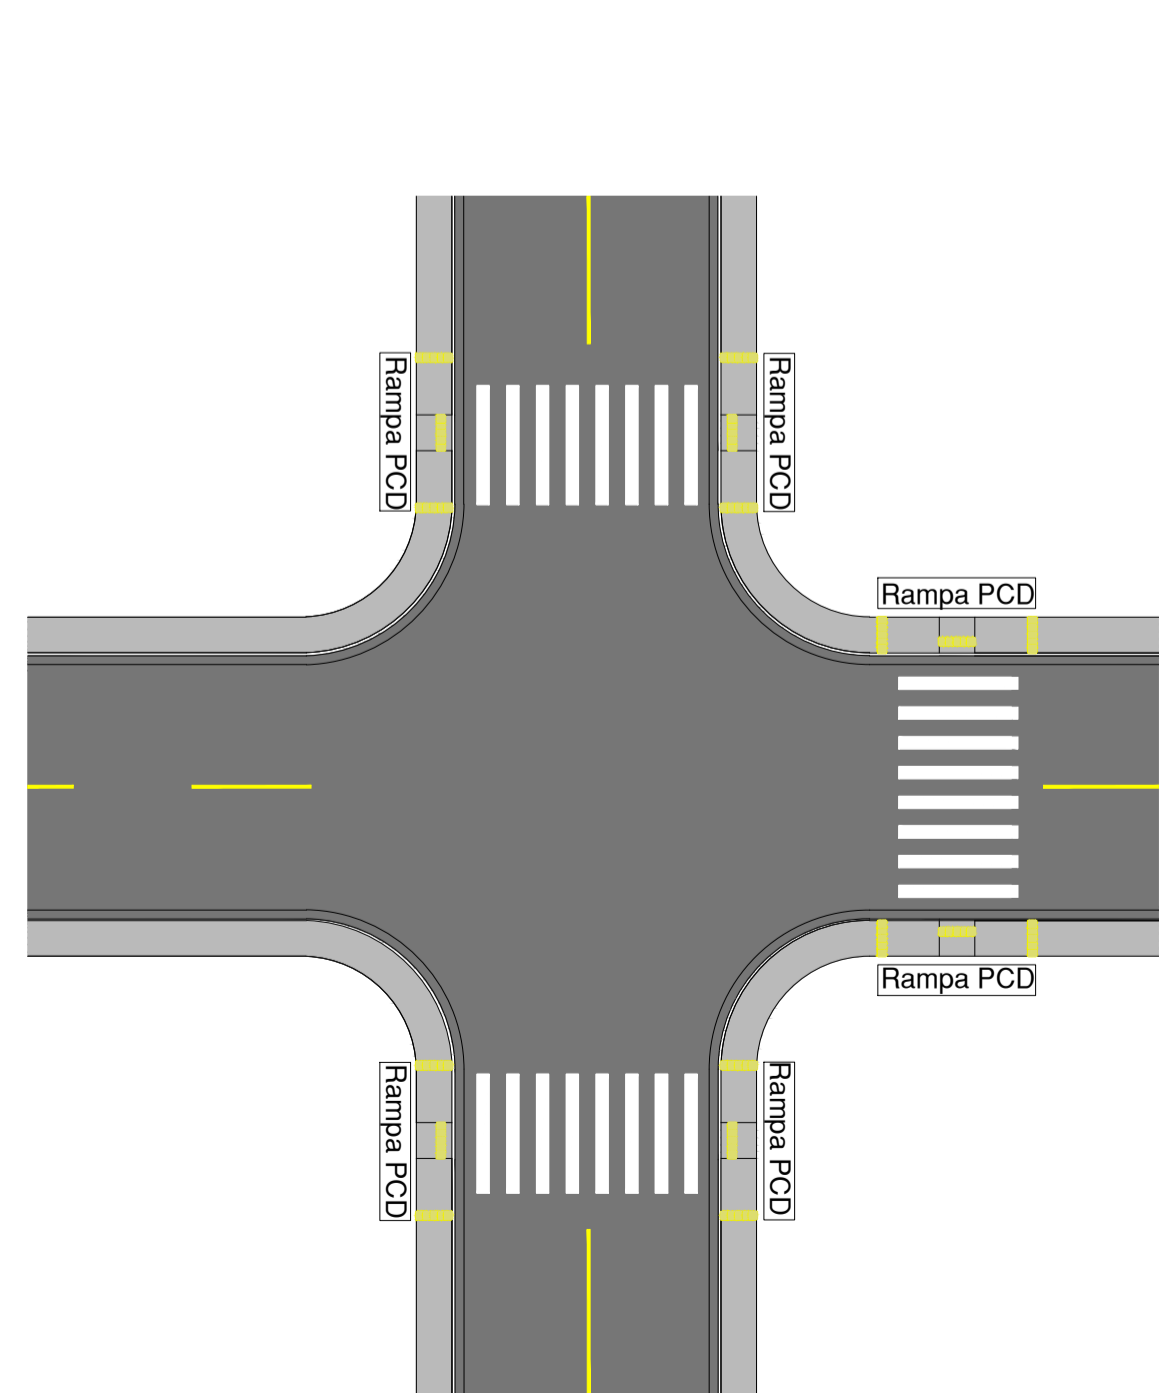


CALÇADA
RÂMPA - LOCAÇÃO
S/ ESCALA

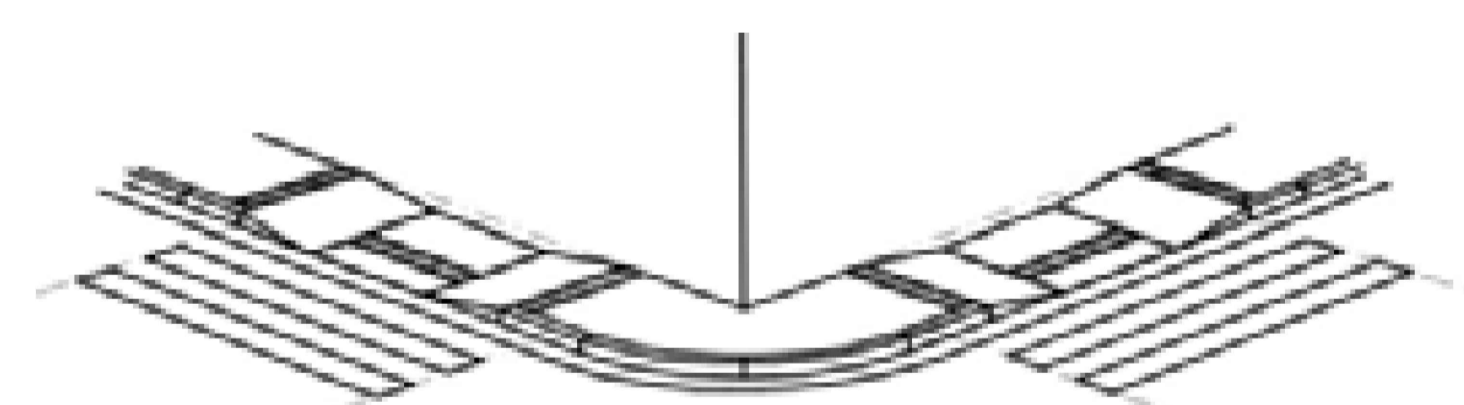


CALÇADA
RÂMPA - PERSPECTIVA
S/ ESCALA

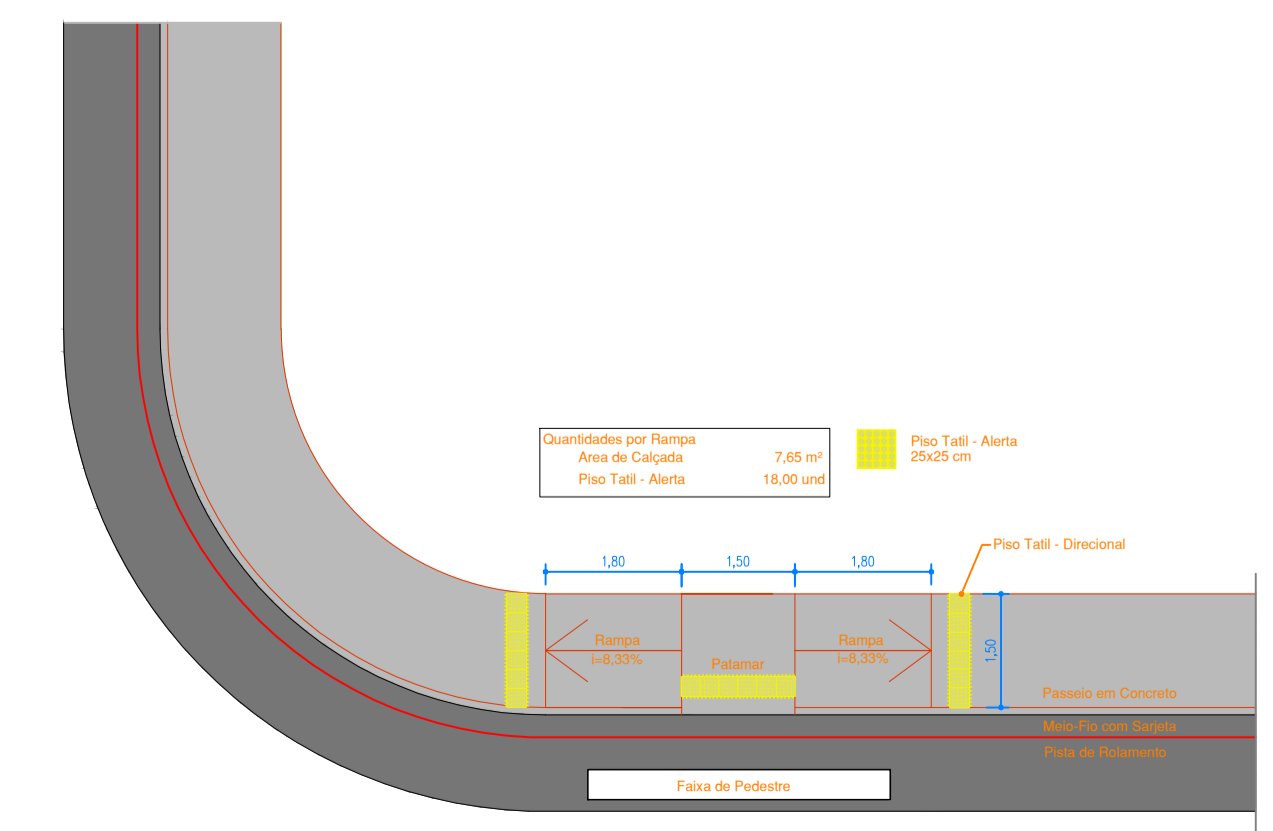


CALÇADA
RÂMPA - PLANTA BAIXA
ESCALA 1/100

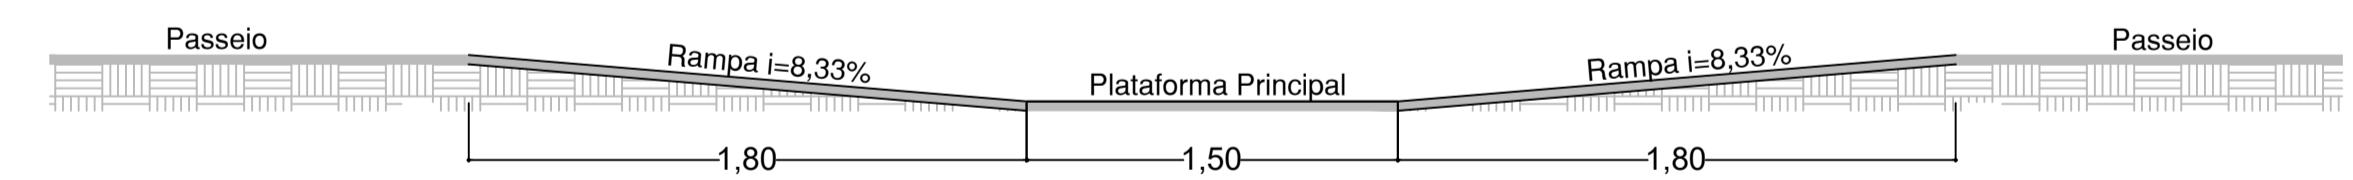

CALÇADA
RÂMPA - SEÇÃO LONGITUDINAL
S/ ESCALA

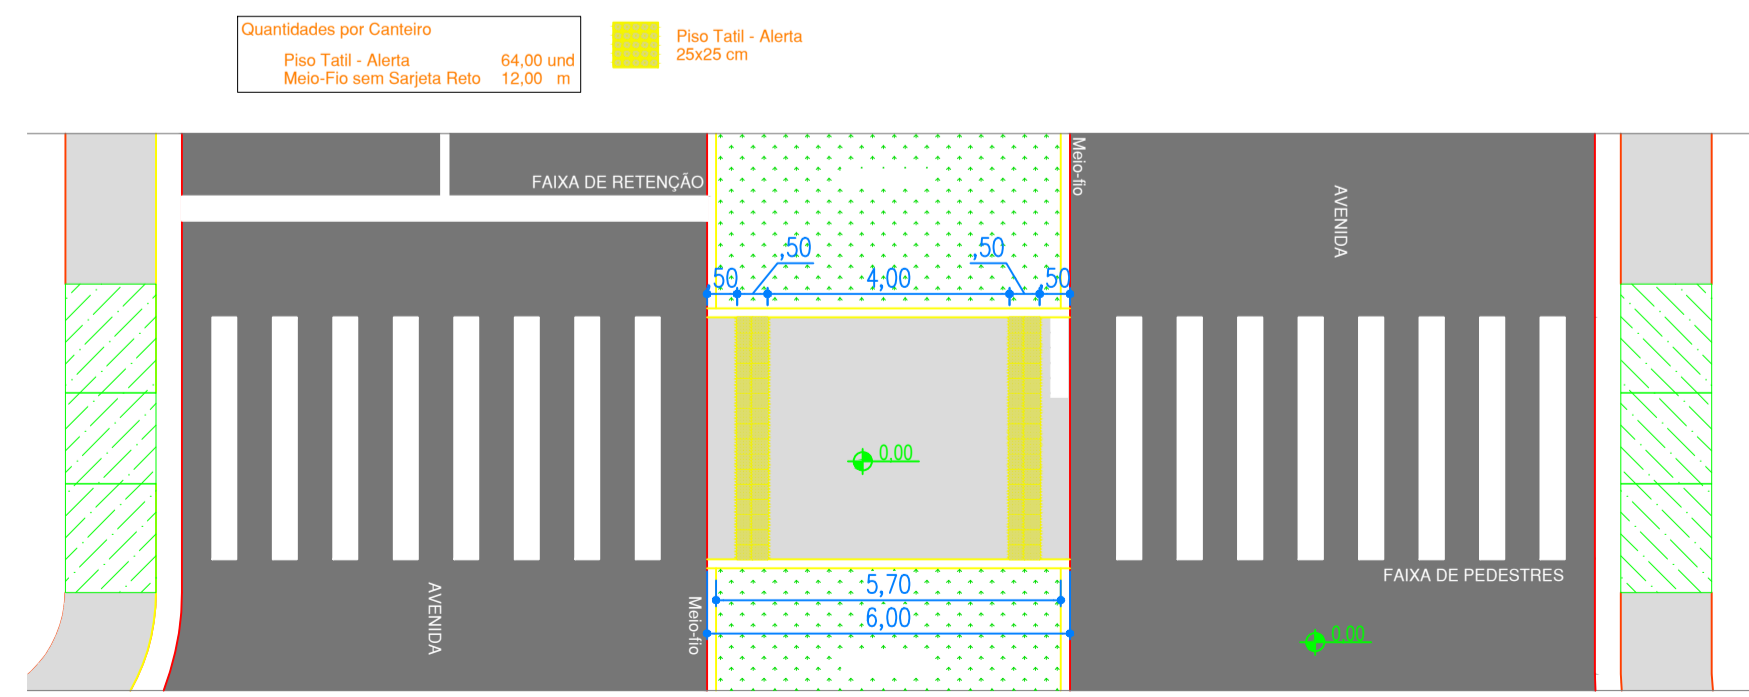

CALÇADA
DET. TRAVESSIA NOS CANTEIROS
ESCALA 1/125

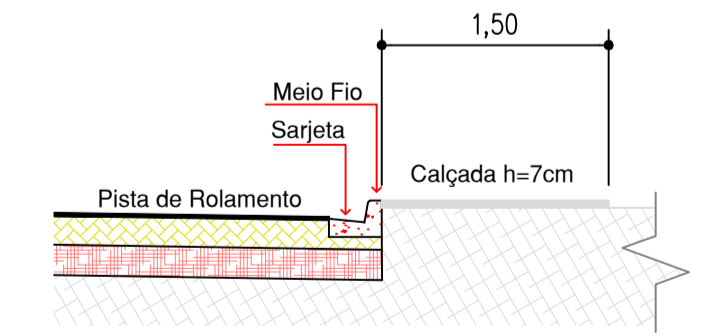

CALÇADA
SEÇÃO TRANSVERSAL
ESCALA 1/50

- RÂMPA P.C.D.
- CALÇADA EM CONCRETO
- PAVIMENTO EXISTENTE
- ROTA ACESSÍVEL

PREFEITURA MUNICIPAL DE ITAÚBA	
QI - ASSESSORIA, CONSULTORIA E PLANEJAMENTO	
PAVIMENTAÇÃO ASFÁLTICA EM VIAS URBANAS. RUAS DO BAIRRO CENTRO E SOL NASCENTE, ITAÚBA - MT	
DATA: JUNHO/2019 ÁREA(M²): ESCALA: INDICADAS	ASSUNTO: CALÇADA PLANTA BAIXA DA CALÇADA / PERSPECTIVA, LOCAÇÃO, SEÇÃO LONGITUDINAL E PLANTA BAIXA DA RÂMPA / DET. TRAVESSIA
PROJETO: Amárido Ticianel Engenheiro Civil Crea - MT05530/D	
Folha 02/02	

