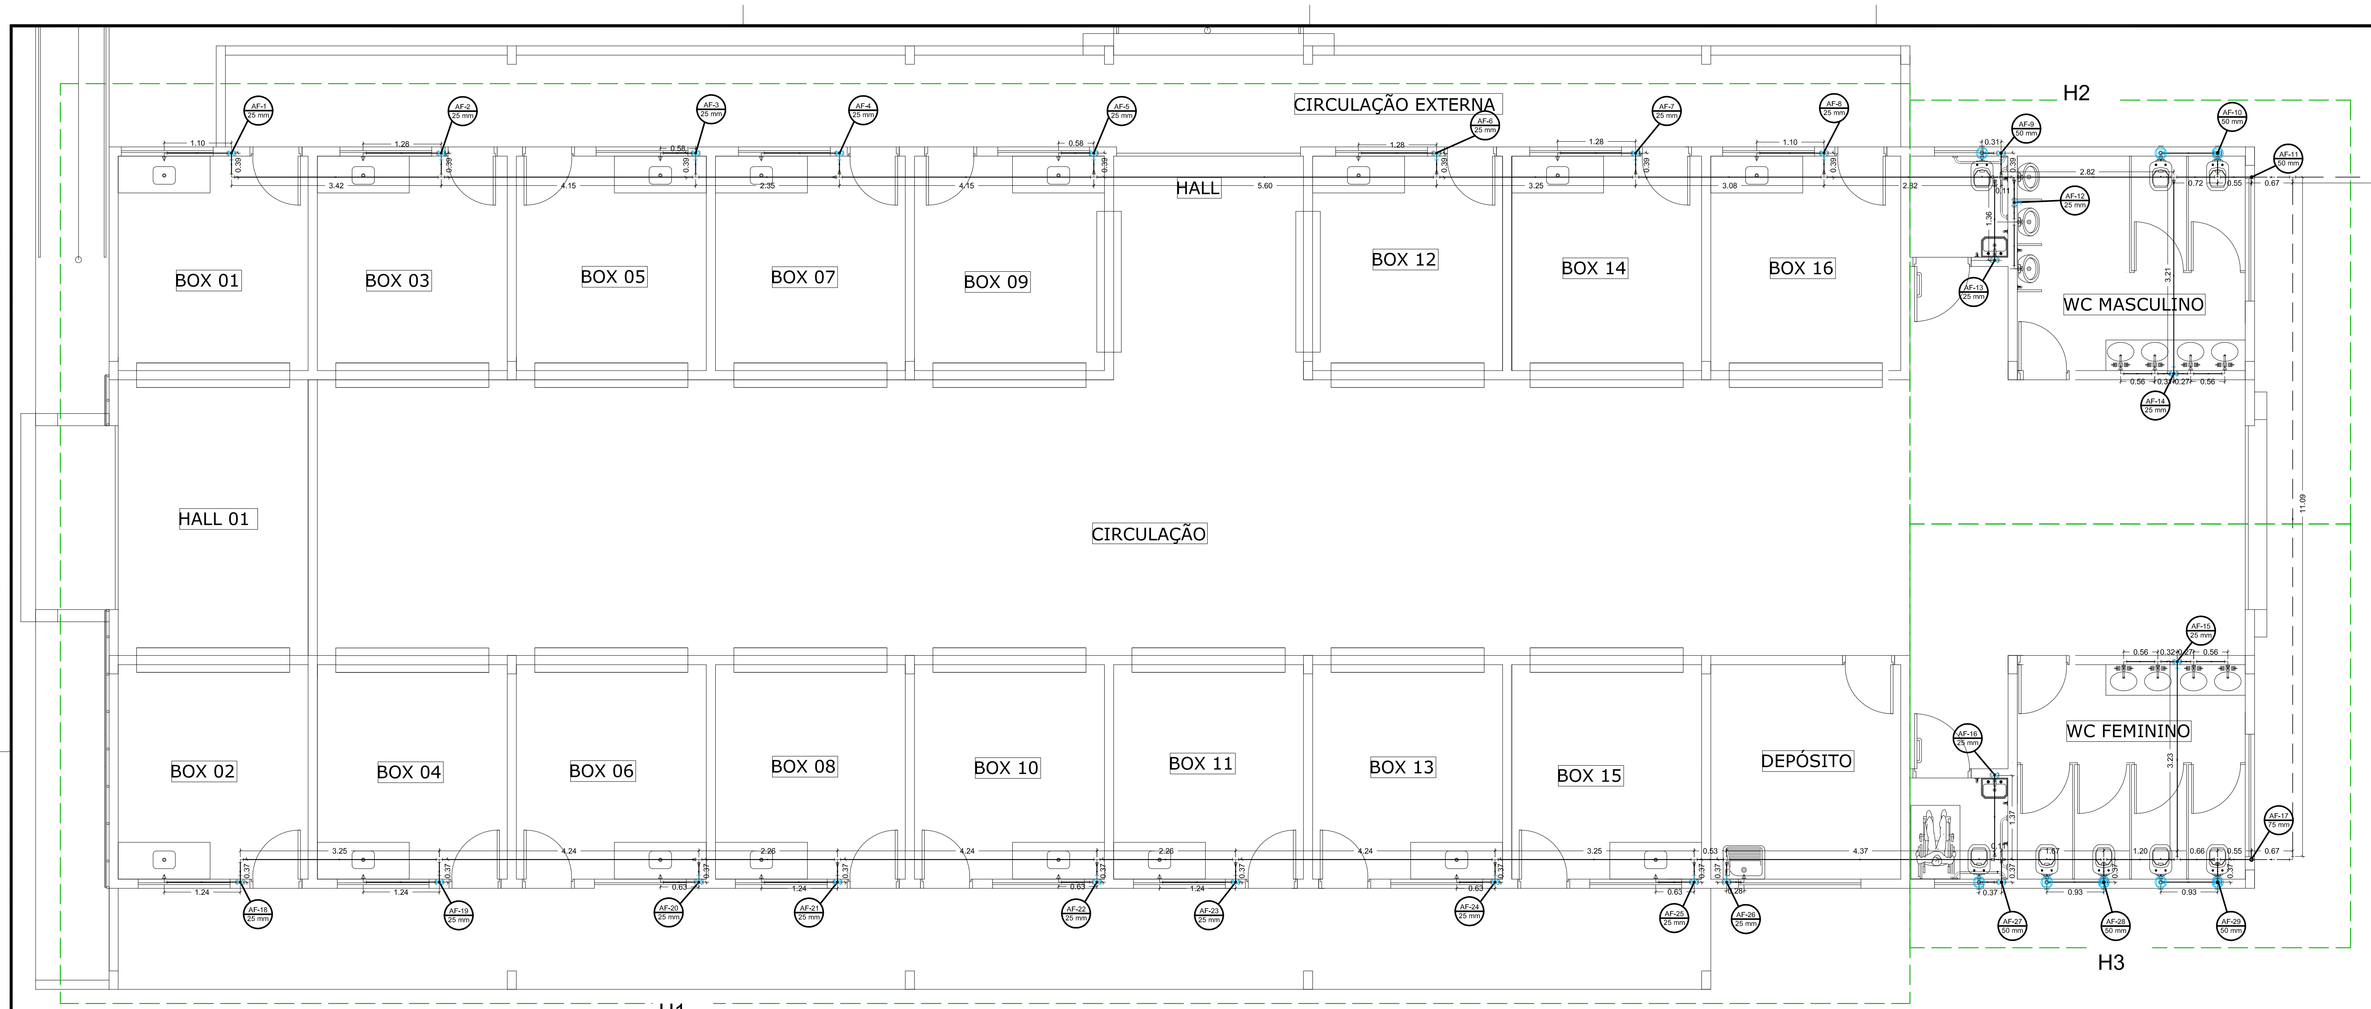

INST.HIDRÁULICAS
PLANTA BAIXA
ESCALA:1/50

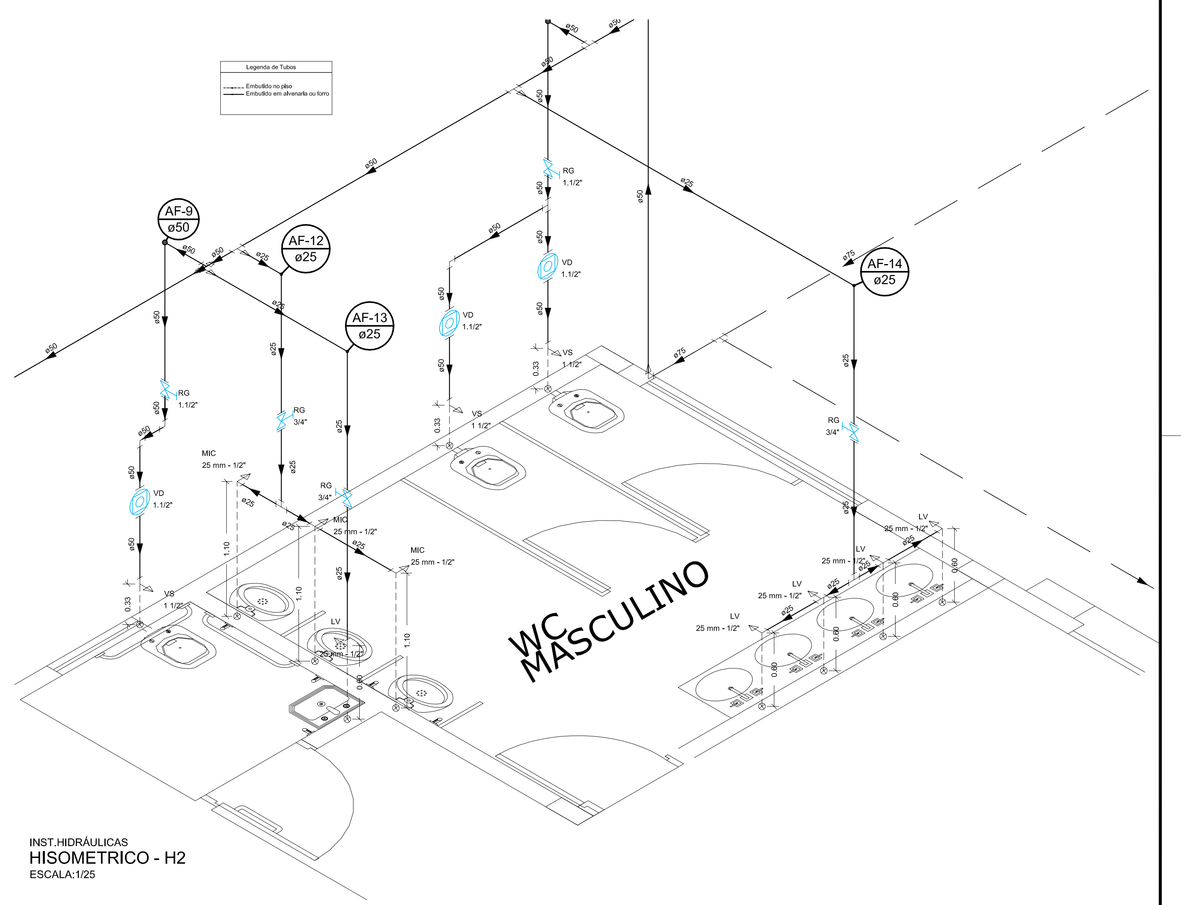

INST.HIDRÁULICAS
HISOMETRICO - H2
ESCALA:1/25

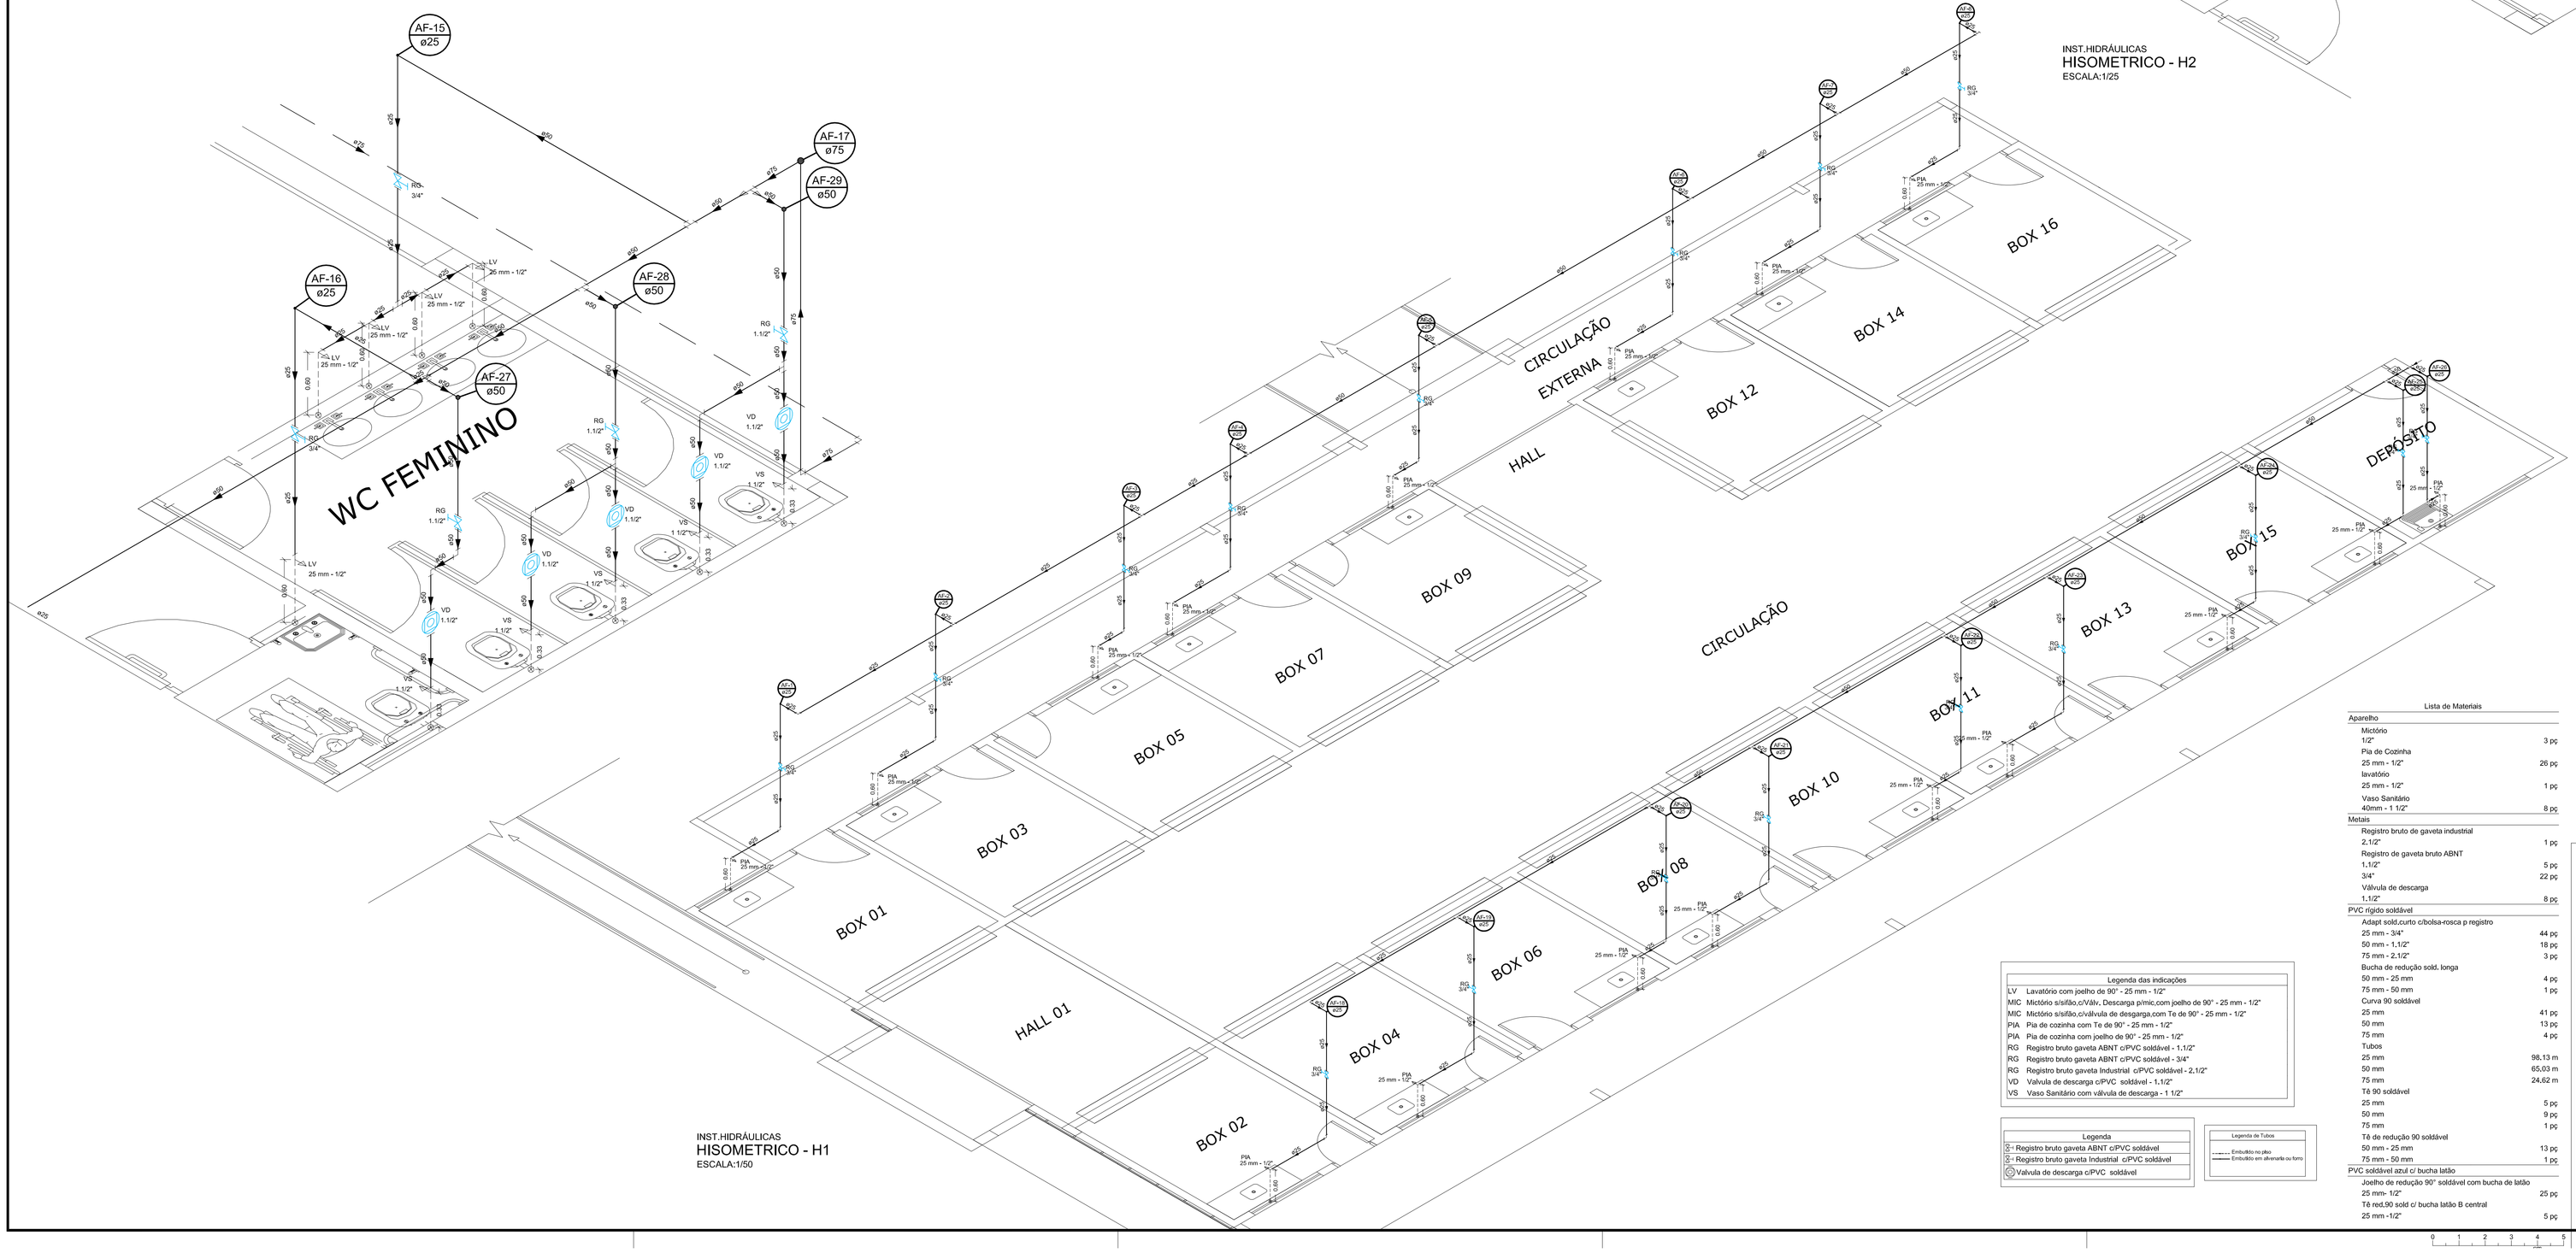

INST.HIDRÁULICAS
HISOMETRICO - H1
ESCALA:1/50

Legenda das indicações	
LV	Lavatório com joelho de 90° - 25 mm - 1/2"
MIC	Mictório s/sifão.c/Válv. Descarga p/mic.com joelho de 90° - 25 mm - 1/2"
MIC	Mictório s/sifão.c/válvula de desgarga.com Te de 90° - 25 mm - 1/2"
PIA	Pia de cozinha com Te de 90° - 25 mm - 1/2"
PIA	Pia de cozinha com joelho de 90° - 25 mm - 1/2"
RG	Registro bruto gaveta ABNT c/PVC soldável - 1.1/2"
RG	Registro bruto gaveta ABNT c/PVC soldável - 3/4"
RG	Registro bruto gaveta Industrial c/PVC soldável - 2.1/2"
VD	Valvula de descarga c/PVC soldável - 1.1/2"
VS	Vaso Sanitário com válvula de descarga - 1.1/2"

Legenda	
RG	Registro bruto gaveta ABNT c/PVC soldável
RG	Registro bruto gaveta Industrial c/PVC soldável
VD	Valvula de descarga c/PVC soldável

Legenda de Tubos	
	Embutido no piso
	Embutido em alvenaria ou forro

Lista de Materiais

Aparelho	
Mictório	
1/2"	3 pç
Pia de Cozinha	
25 mm - 1/2"	26 pç
lavatório	
25 mm - 1/2"	1 pç
Vaso Sanitário	
40mm - 1 1/2"	8 pç
Metais	
Registro bruto de gaveta industrial	
2.1/2"	1 pç
Registro de gaveta bruto ABNT	
1.1/2"	5 pç
3/4"	22 pç
Válvula de descarga	
1.1/2"	8 pç
PVC rígido soldável	
Adapt sold.curto c/bolsa+rosca p registro	
25 mm - 3/4"	44 pç
50 mm - 1.1/2"	18 pç
75 mm - 2.1/2"	3 pç
Bucha de redução sold. longa	
50 mm - 25 mm	4 pç
75 mm - 50 mm	1 pç
Curva 90 soldável	
25 mm	41 pç
50 mm	13 pç
75 mm	4 pç
Tubos	
25 mm	98,13 m
50 mm	65,03 m
75 mm	24,62 m
Té 90 soldável	
25 mm	5 pç
50 mm	9 pç
75 mm	1 pç
Té de redução 90 soldável	
50 mm - 25 mm	13 pç
75 mm - 50 mm	1 pç
PVC soldável atuf c/ bucha latão	
Joelho de redução 90° soldável com bucha de latão	
25 mm- 1/2"	25 pç
Té red.90 sold c/ bucha latão B central	
25 mm -1/2"	5 pç

TIPO DA OBRA:	CONSTRUÇÃO DA FEIRA DO PRODUTOR
PROPRIETÁRIO:	PREFEITURA MUNICIPAL DE ITAÚBA – MT
C.G.C. / C.P.F.	03.238.961/0001-27
LOCAL:	AV. MADRI BARBARA MAIX, ESQUINA COM A RUA PRINCESA IZABEL – ITAÚBA/MT
AREAS:	ÁREA TOTAL DA EDIFICAÇÃO...512,66m²
AUTOR DO PROJETO:	KLEY WILLIAN AREVALO COSTA CREA: 120.073.956-7
ASSINATURA	
ESCALA	INDICADAS
ASSUNTO:	INST.HIDRÁULICAS PLANTA BAIXA DET.ISOMETRICO
FOLHA Nº	01 /01
DATA	JANEIRO/2019

0 1 2 3 4 5

Formato: A0 (1189x841mm)