


TERRAPLENAGEM
PERFIL LONGITUDINAL
ESCALA 1/1000

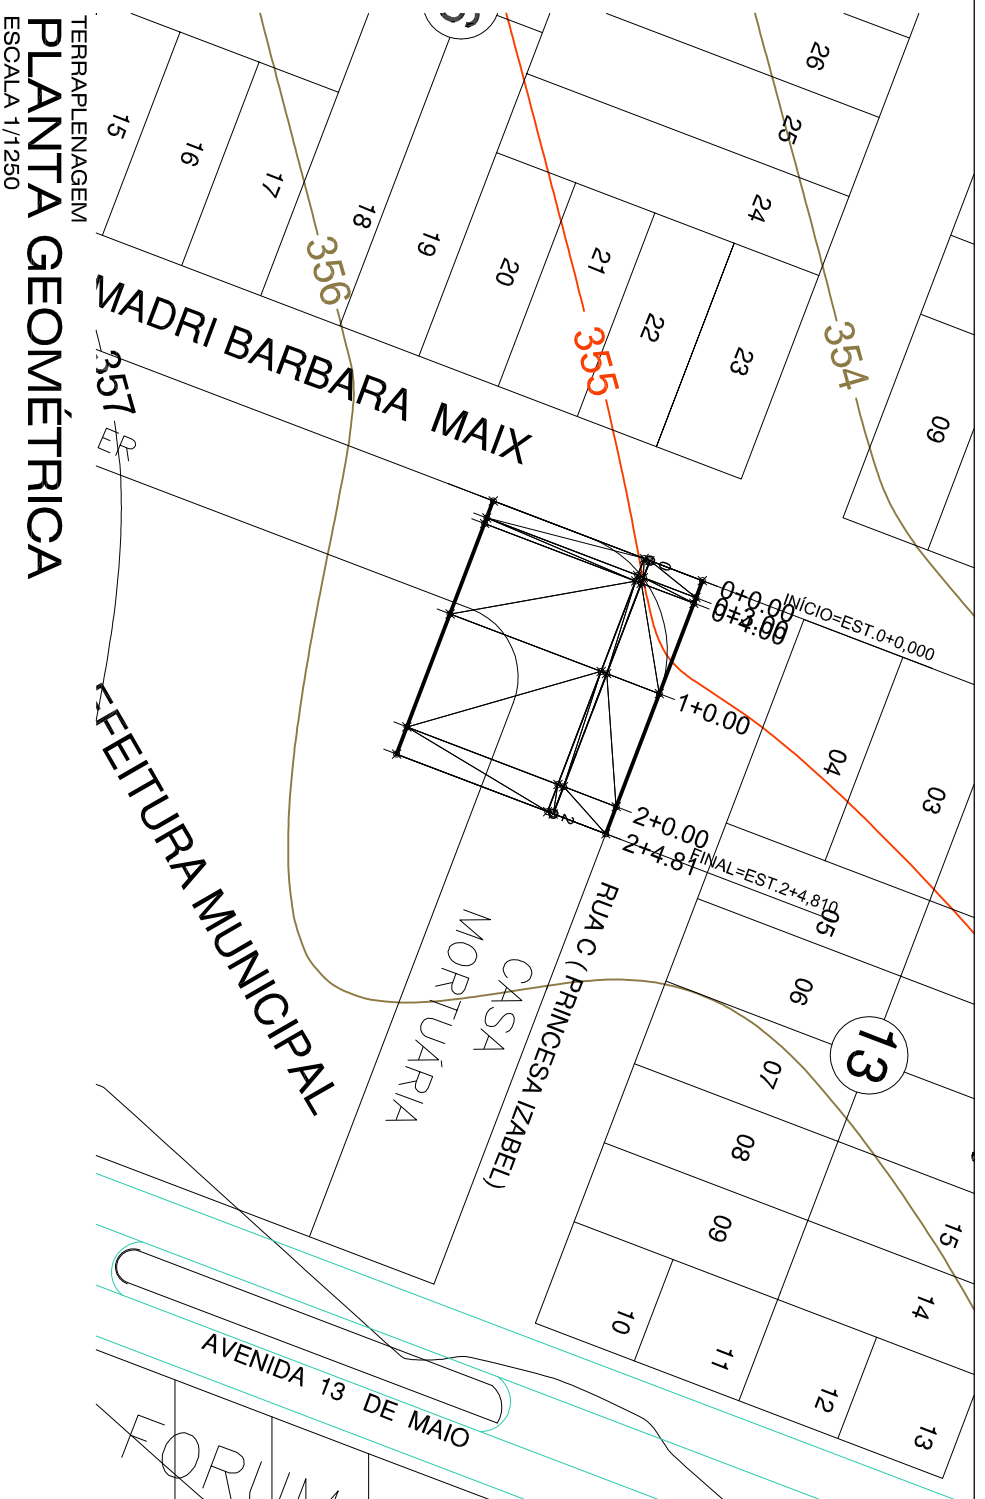

TIPO DA OBRA:		CONSTRUÇÃO DA FEIRA DO PRODUTOR	
PROPRIETÁRIO		PREFEITURA MUNICIPAL DE ITAÚBA - MT	
C.G.C. / C.P.F.		03.238.961/0001-27	
LOCAL:		AV. MADRI BARBARA MAIX, ESQUINA COM A RUA PRINCESA IZABEL - ITAÚBA/MT	
AREAS:		ÁREA TOTAL DA EDIFICAÇÃO...512,66m ² AUTOR DO PROJETO: KLEY WILLIAN AREVALO COSTA CREA: 120.075.956-7	
ESCALA		ASSUNTO:	
INDICADAS		TERRAPLENAGEM	
DATA		PERFIL LONGITUDINAL	
JANEIRO/2019		PLANTA GEOMÉTRICA	
		ASSINATURA	
		FOLHA Nº	
		01 / 02	