


IMPLANTAÇÃO TÉCNICA
ESCALA 1/500

ITEM	DISCRIMINAÇÃO DE ITEM	DIMENSÃO
1	CALÇADA EM CONCRETO	911,75m²
2	EMBARQUE/DESEMBARQUE DE MERCADORIA EM CONCRETO - ETAPA FUTURA	302,83m²
3	MEIO-FIO EM CONCRETO A CONSTRUIR	163,11m²
4	MEIO-FIO COM SARUETA EXISTENTE	17,03m²
5	MEIO-FIO CURVO A CONSTRUIR	12,03m²
6	MURO DE ARRIMO A CONSTRUIR	29,71m
7	GRAMA BATATAIS - <i>Zoysium matrella</i> - ETAPA FUTURA	260,48m²
8	Muda de arbusto - <i>Clusia Clusia fluminosa</i> - ETAPA FUTURA	44 und
9	ARVORE REGIONAL - ALTURA MAIOR QUE 2 METROS - ETAPA FUTURA	02 und
10	PALMEIRA - FÊNIX - <i>Phoenix roebelenii</i> - ETAPA FUTURA	01 und
11	SENHO ROLADO POUBO - ETAPA FUTURA	17,46m²



LEGENDA	
	PISO TÁTIL ALTERNATIVO - 25CM X 25CM
	PISO TÁTIL DIRECIONAL - 30x40cm

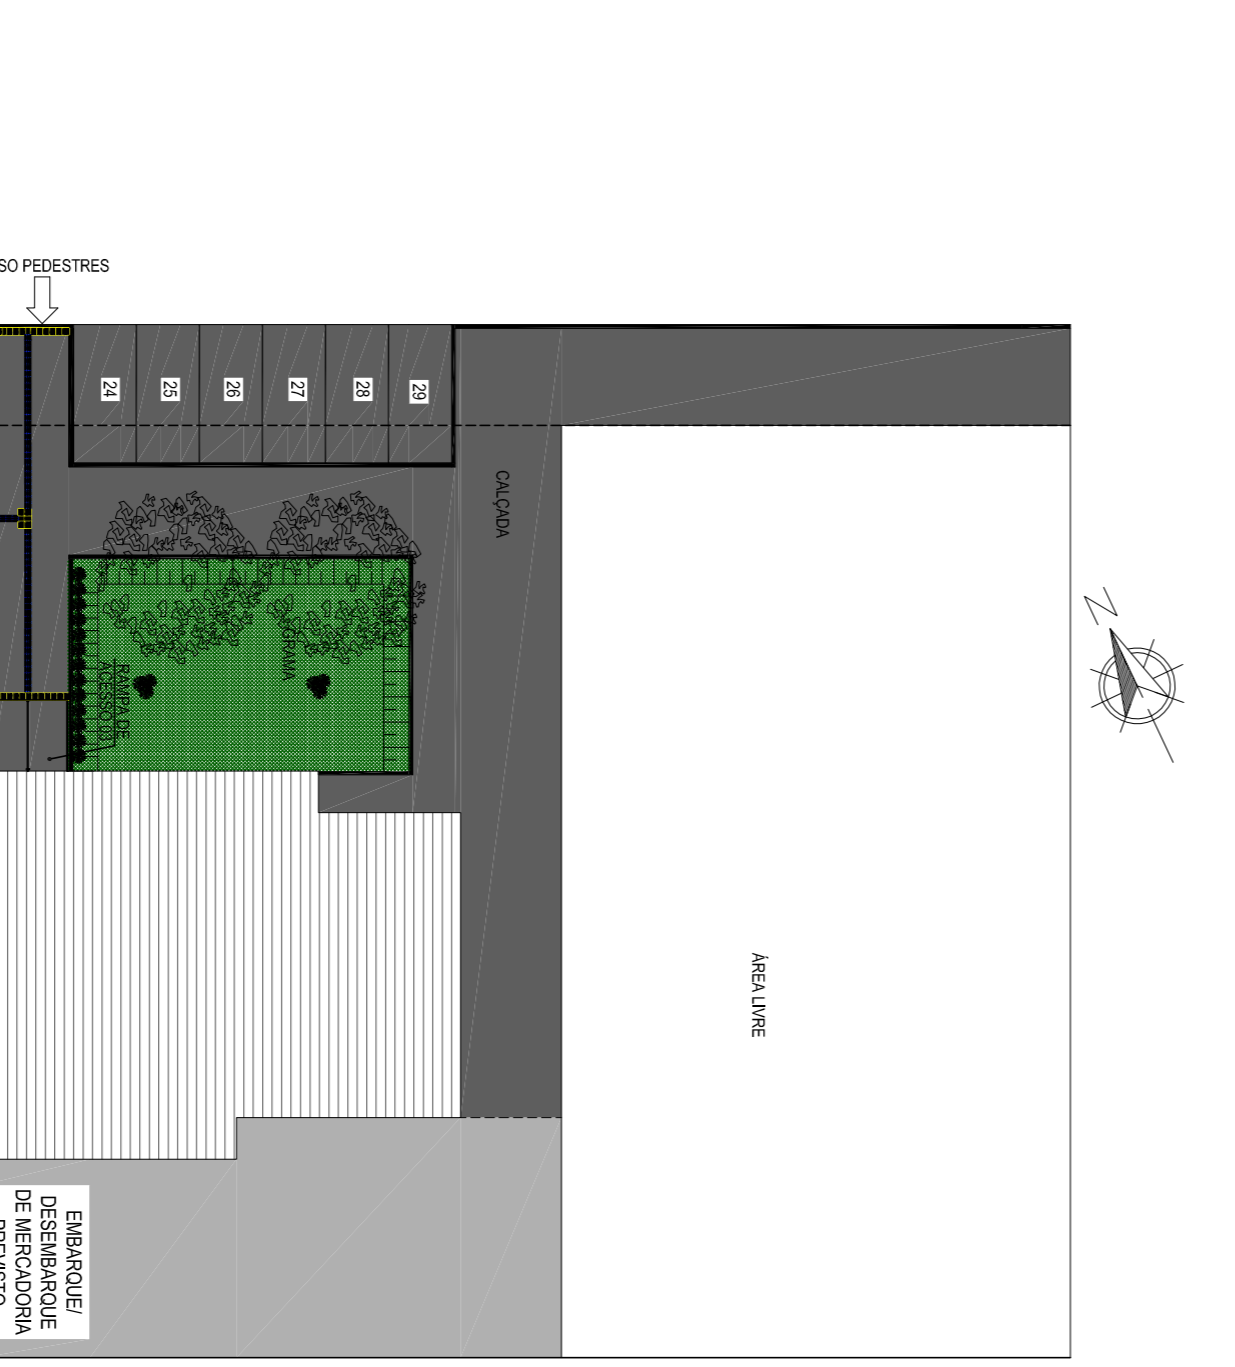

IMPLANTAÇÃO - LAYOUT E ACESSIBILIDADE
ESCALA 1/500



MAPA DE ITAÚBA
ESCALA 1/5000

COORDENADAS GEOGRÁFICAS
LATITUDE: 11° 02'3.17"S
LONGITUDE: 55° 14'34.55"O

LEGENDA	
	ÁREA DO TERRENO
	ÁREA URBANIZADA

CONSTRUÇÃO DA FEIRA DO PRODUTOR

TIPO DA OBRA	CONSTRUÇÃO DA FEIRA DO PRODUTOR		
PROPRIETÁRIO	PR.FEITURA MUNICIPAL DE ITAÚBA - MT	ASSINANTE	ARQUITETÔNICO
C.G.C./C.P.F.	03.298.961/0001-27	MAPA DE ITAÚBA	LOCALIZAÇÃO
LOCAL	AV. MADRI BARBARA MAIX, ESCUINA COM ARUA PRINCESA IZABEL - ITAUBAMT	DATA	JAN/2019
ÁREAS	ÁREA TOTAL DA EDIFICAÇÃO: 512,66m² ÁREA TOTAL DO TERRENO: 11.521,00m²	AUTOR DO PROJETO	KLEY WILLIAN AREVALO COSTA
ESCALA	INDICADAS	ASSINATURA	FOLETA
DATA	JAN/2019	ASSINATURA	FOLETA

SITUAÇÃO
ESCALA 1/2500

