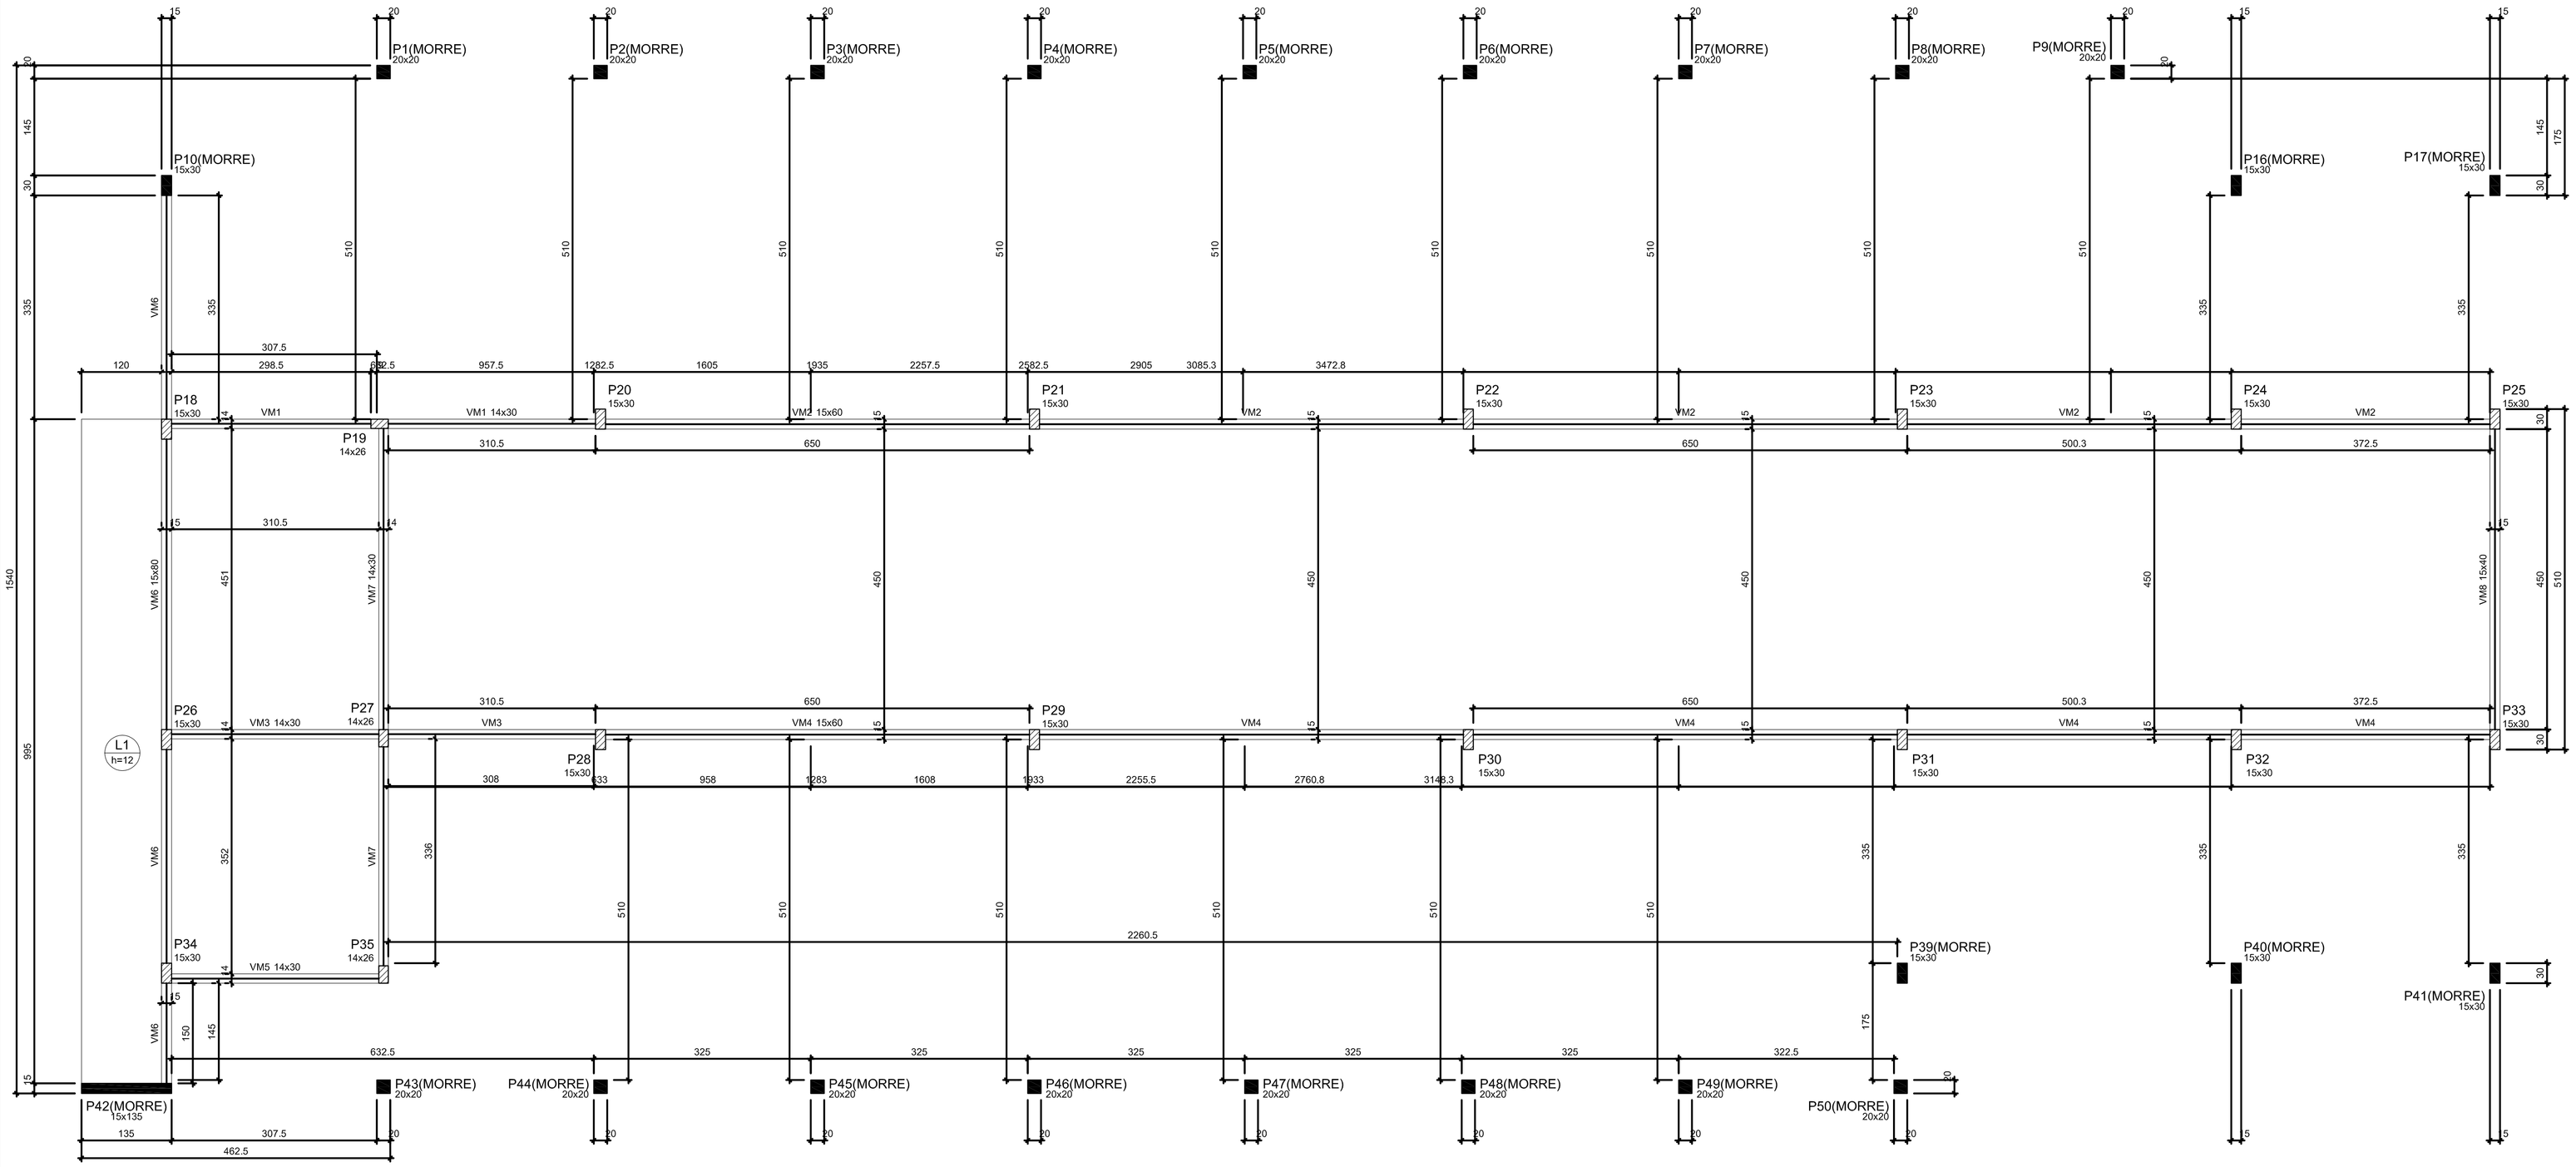

Forma do pavimento MARQUISE
escala 1:50

Vigas			
Nome	Seção (cm)	Elevação (m)	Nível (m)
VM1	14x30	0.00	4.20
VM2	15x60	0.00	4.20
VM3	14x30	0.00	4.20
VM4	15x60	0.00	4.20
VM5	14x30	0.00	4.20
VM6	15x80	0.00	4.20
VM7	14x30	0.00	4.20
VM8	15x40	0.00	4.20

Dados				
Nome	Tipo	Altura (cm)	Elevação (m)	Nível (m)
L1	Maciça	12	0.00	4.2

Características dos materiais

fck (MPa)	Ecs (MPa)
25	24150

Pilares			
Nome	Seção (cm)	Elevação (m)	Nível (m)
P1	20x20	0.00	4.20
P2	20x20	0.00	4.20
P3	20x20	0.00	4.20
P4	20x20	0.00	4.20
P5	20x20	0.00	4.20
P6	20x20	0.00	4.20
P7	20x20	0.00	4.20
P8	20x20	0.00	4.20
P9	20x20	0.00	4.20
P10	15x30	0.00	4.20
P16	15x30	0.00	4.20
P17	15x30	0.00	4.20
P18	15x30	0.00	4.20
P19	14x26	0.00	4.20
P20	15x30	0.00	4.20
P21	15x30	0.00	4.20
P22	15x30	0.00	4.20
P23	15x30	0.00	4.20
P24	15x30	0.00	4.20
P25	15x30	0.00	4.20
P26	15x30	0.00	4.20
P27	14x26	0.00	4.20
P28	15x30	0.00	4.20
P29	15x30	0.00	4.20
P30	15x30	0.00	4.20
P31	15x30	0.00	4.20
P32	15x30	0.00	4.20
P33	15x30	0.00	4.20
P34	15x30	0.00	4.20
P35	14x26	0.00	4.20
P39	15x30	0.00	4.20
P40	15x30	0.00	4.20
P41	15x30	0.00	4.20
P42	15x135	0.00	4.20
P43	20x20	0.00	4.20
P44	20x20	0.00	4.20
P45	20x20	0.00	4.20
P46	20x20	0.00	4.20
P47	20x20	0.00	4.20
P48	20x20	0.00	4.20
P49	20x20	0.00	4.20
P50	20x20	0.00	4.20

Legenda dos pilares
Pilar que morre
Pilar que passa

Legenda das vigas e paredes
Viga

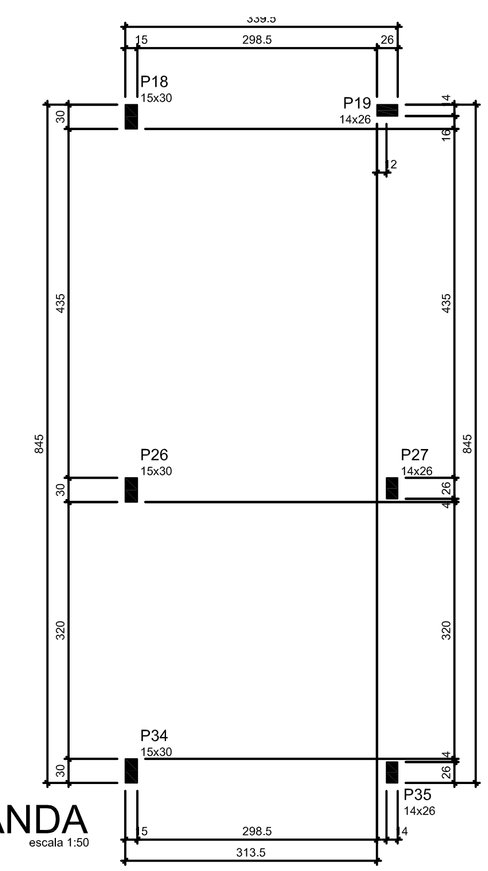

Forma do pavimento PLATIBANDA
escala 1:50

Características dos materiais

fck (MPa)	Ecs (MPa)
25	24150

Pilares			
Nome	Seção (cm)	Elevação (m)	Nível (m)
P18	15x30	0.00	5.50
P19	14x26	0.00	5.50
P26	15x30	0.00	5.50
P27	14x26	0.00	5.50
P34	15x30	0.00	5.50
P35	14x26	0.00	5.50

Legenda dos pilares
Pilar que morre

TIPO DA OBRA:	CONSTRUÇÃO DA FEIRA DO PRODUTOR
PROPRIETÁRIO	PREFEITURA MUNICIPAL DE ITAÚBA - MT
C.G.C. / C.P.F.	03.238.961/0001-27
LOCAL:	AV. MADRI BARBARA MAIX, ESQUINA COM A RUA PRINCESA IZABEL - ITAÚBA/MT
AREAS:	ÁREA TOTAL DA EDIFICAÇÃO...512,66m²
AUTOR DO PROJETO:	KLEY WILLIAN AREVALO COSTA CREA: 120.075.956-7
ASSINATURA	
ESCALA	INDICADAS
ASSUNTO:	ESTRUTURAL - CONCRETO
DATA	JANEIRO/2019
	PLANTA DE FORMAS - PLATIBANDA PLANTA DE FORMAS - MARQUISE
FOLHA Nº	15 /17

Formato: A1 (841x594mm)