



RUA FRANCISCO CARRARA

ARQUITETÔNICO
COBERTURA
ESCALA 1/150


AV. TIRADENTES

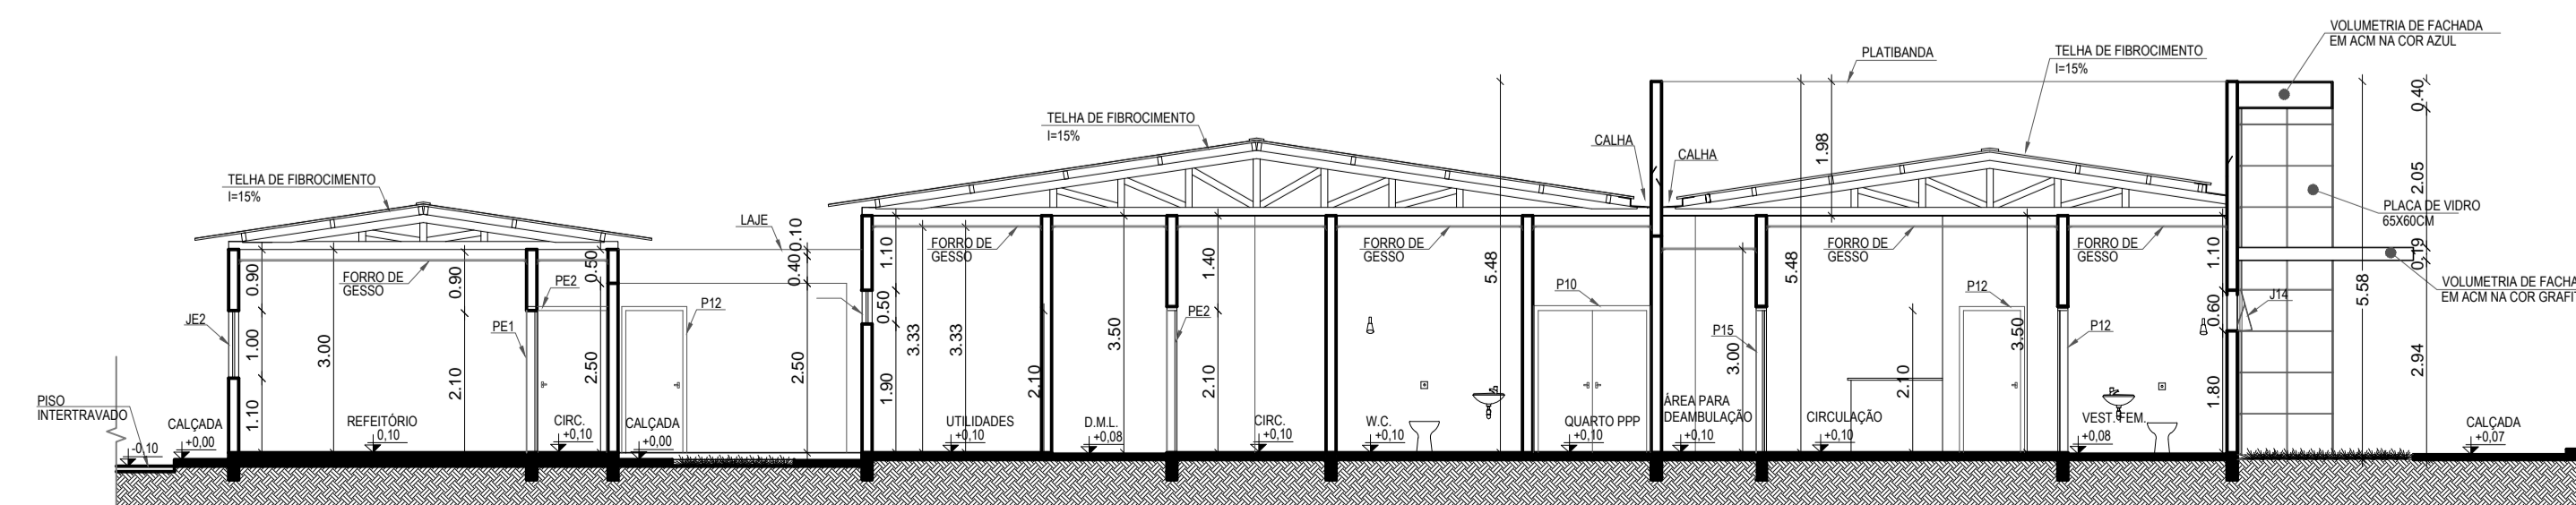

ARQUITETÔNICO
CORTE B
ESCALA 1/100

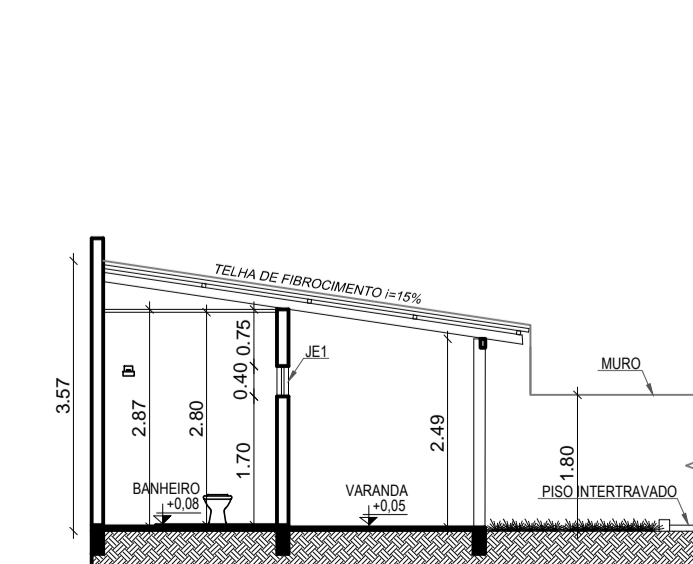

ARQUITETÔNICO
CORTE C
ESCALA 1/100

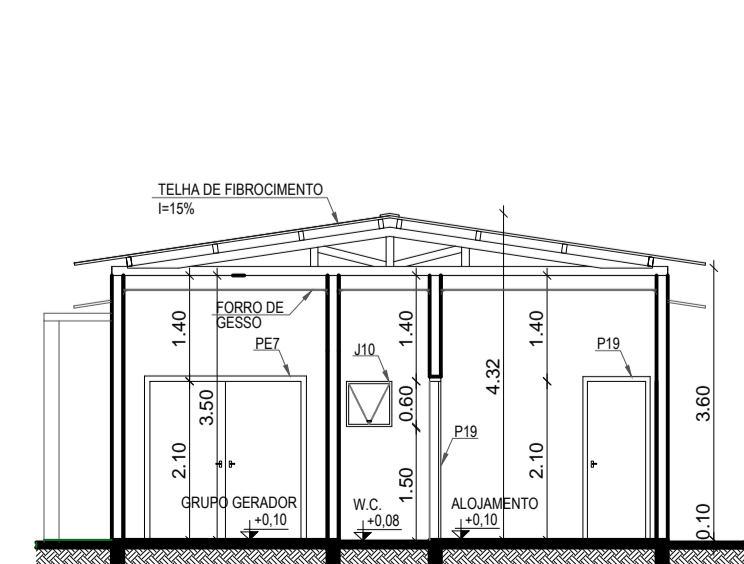

ARQUITETÔNICO
CORTE D
ESCALA 1/100

TIPO DA OBRA:		REFORMA E AMPLIAÇÃO DO HOSPITAL MUNICIPAL DE ITAÚBA	
PROPRIETÁRIO	C.G.C. / C.P.F.	PREFEITURA MUNICIPAL DE ITAÚBA - MT 03.238.961/0001-27	
LOCAL	AV. TIRADENTES, ESQUINA COM A RUA FRANCISCO CARRARA, QUADRA 15 - ITAÚBA/MT		
AREAS:	ÁREA TOTAL DA EDIFICAÇÃO...1.302,67m ² ÁREA DE REFORMA...952,91m ² ÁREA DE AMPLIAÇÃO...349,76m ² ÁREA DA URBANIZAÇÃO...1.568,63m ²		AUTOR DO PROJETO KLEY WILLIAN AREVALO COSTA CREA: 120.075.956-7
ESCALA	INDICADAS	ASSUNTO:	ARQUITETÔNICO
DATA	FEVEREIRO/2018	COBERTURA	CORTE B CORTE C CORTE D
		ASSINATURA	FOLHA Nº
			06
			/07