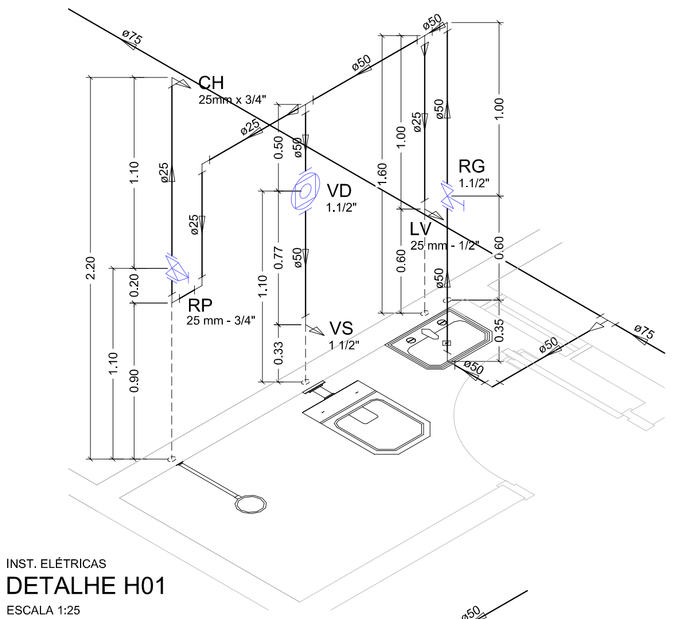

INST. ELÉTRICAS

DETALHE H01

ESCALA 1:25

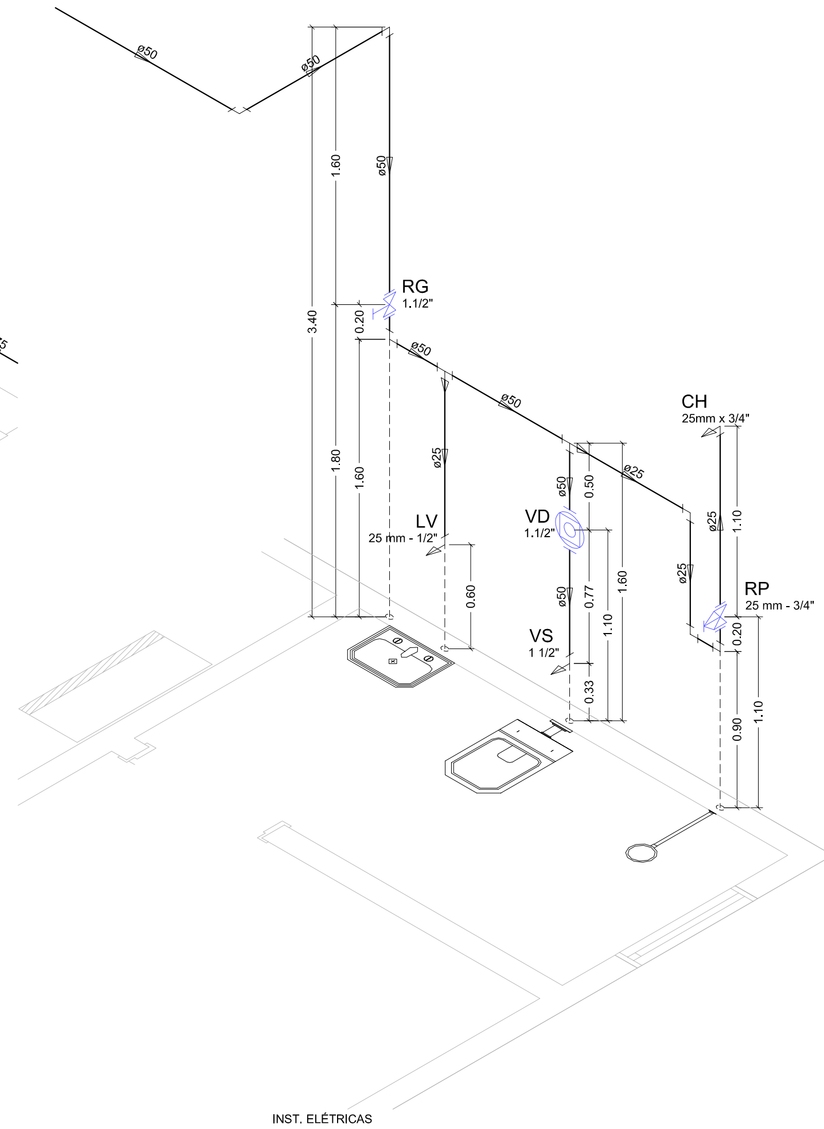

INST. ELÉTRICAS

DETALHE H04

ESCALA 1:25

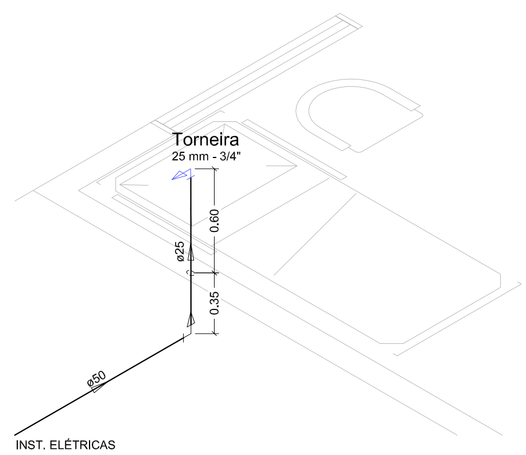

INST. ELÉTRICAS

DETALHE H05

ESCALA 1:25

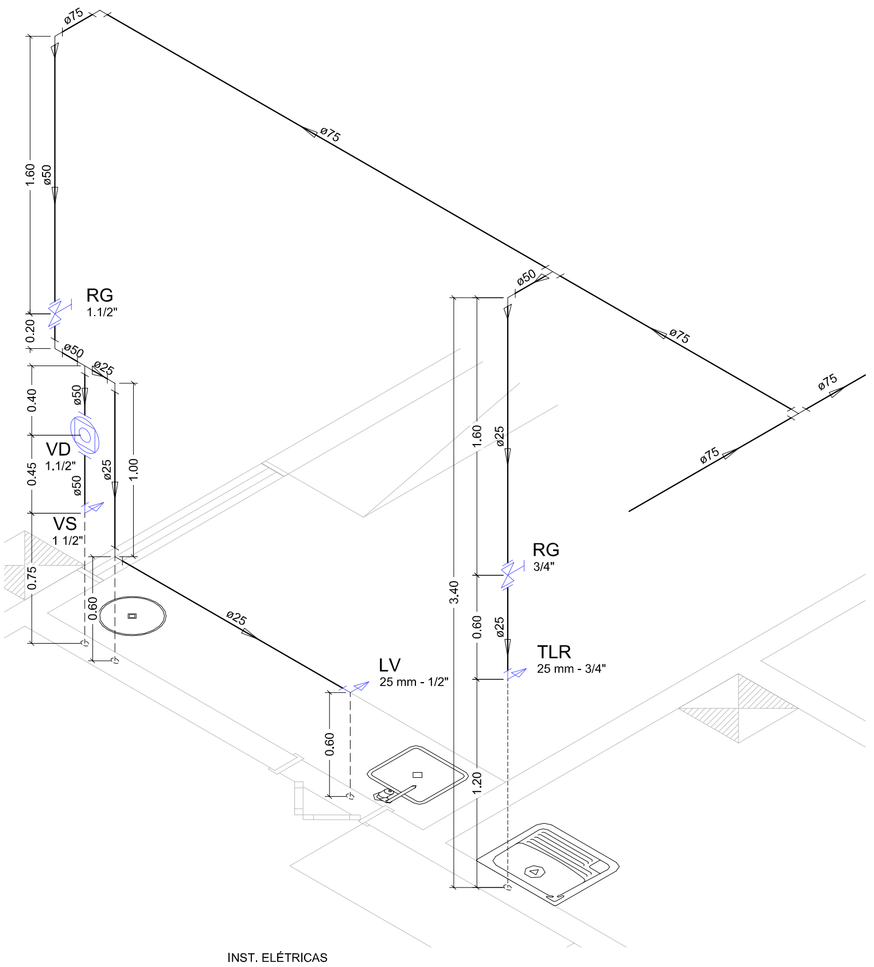

INST. ELÉTRICAS

DETALHE H06

ESCALA 1:25

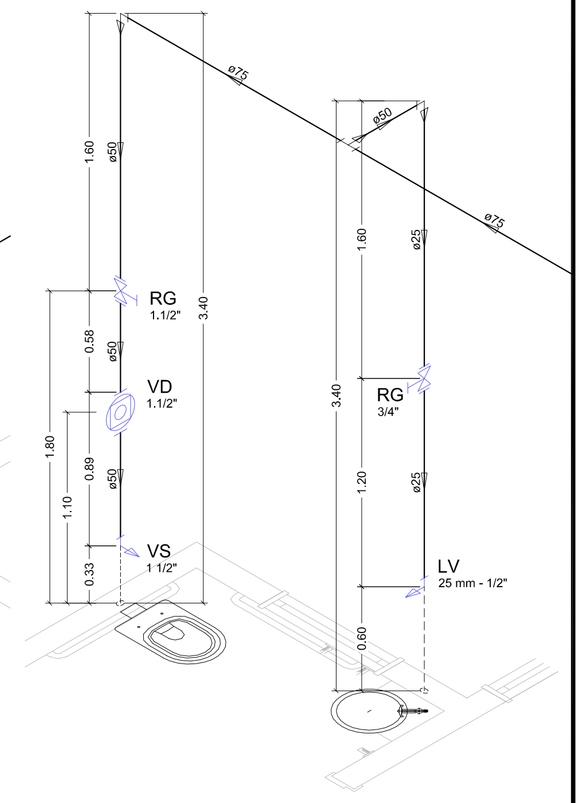

INST. ELÉTRICAS

DETALHE H07

ESCALA 1:25

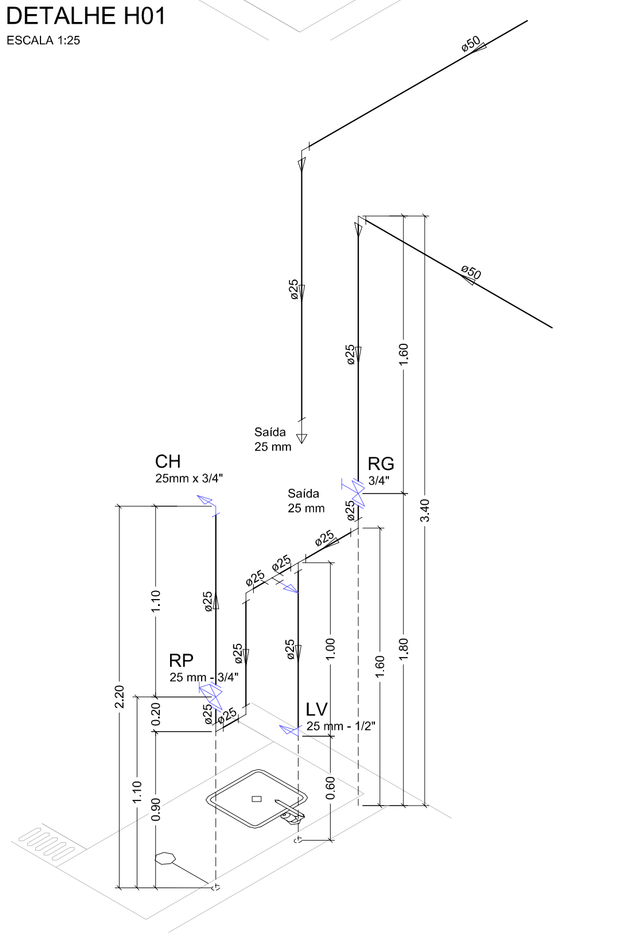

INST. ELÉTRICAS

DETALHE H02

ESCALA 1:25

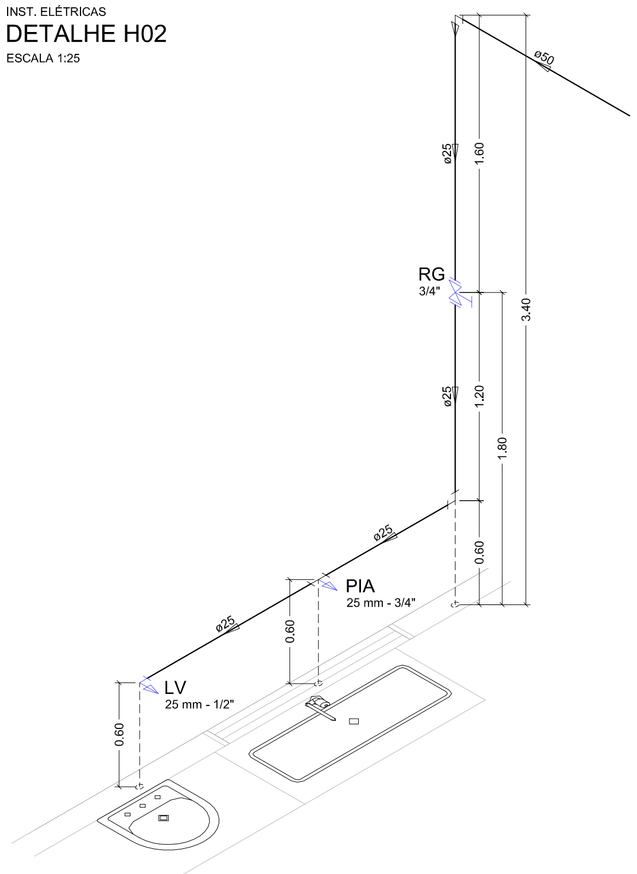

INST. ELÉTRICAS

DETALHE H03

ESCALA 1:25

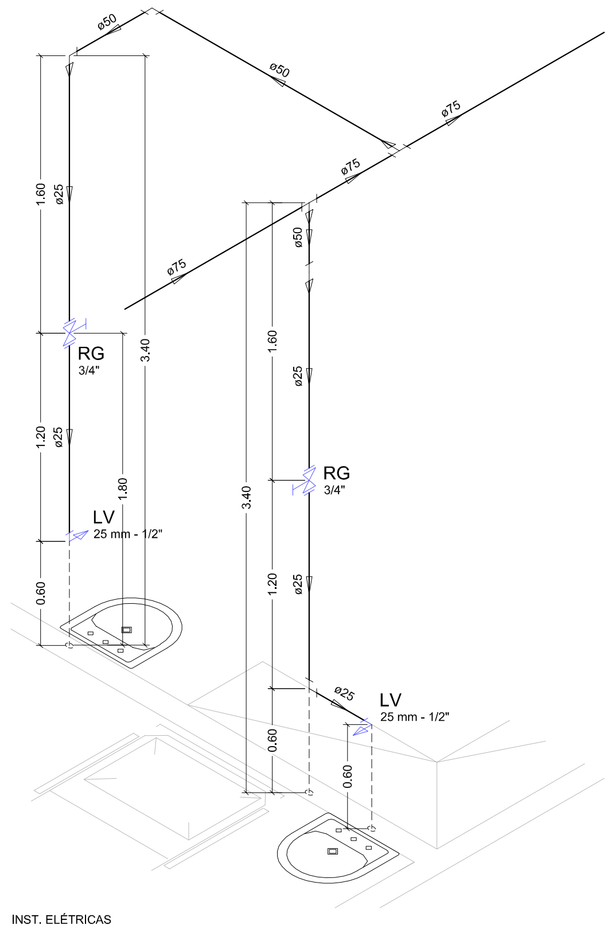

INST. ELÉTRICAS

DETALHE H08

ESCALA 1:25

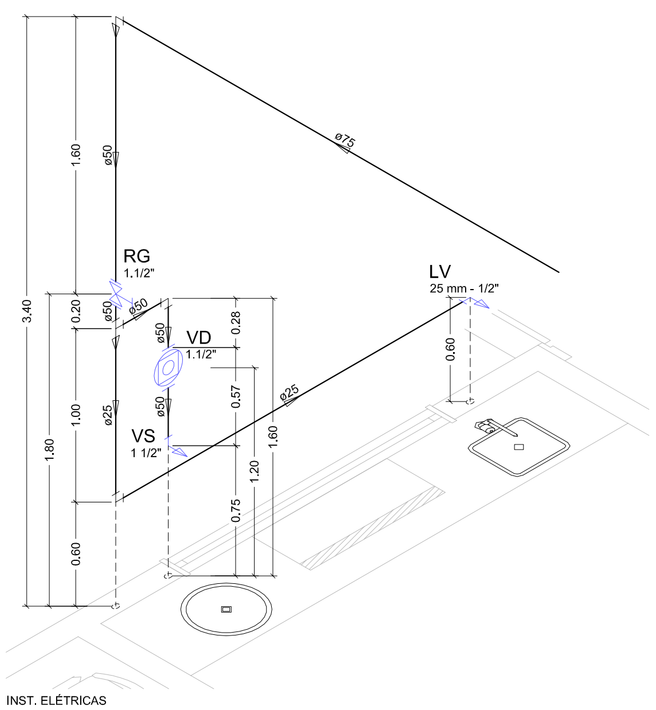

INST. ELÉTRICAS

DETALHE H09

ESCALA 1:25

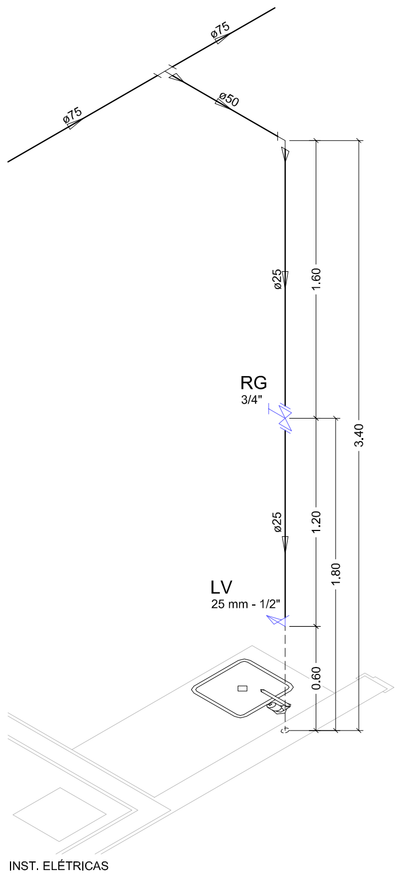

INST. ELÉTRICAS

DETALHE H10

ESCALA 1:25

TIPO DA OBRA:	REFORMA E AMPLIAÇÃO DO HOSPITAL MUNICIPAL DE ITAÚBA
PROPRIETÁRIO C.G.C. / C.P.F.	PREFEITURA MUNICIPAL DE ITAÚBA - MT 03.238.961/0001-27
LOCAL	AV. TIRADENTES, ESQUINA COM A RUA FRANCISCO CARRARA, QUADRA 15 - ITAÚBA/MT
AREAS: ÁREA TOTAL DA EDIFICAÇÃO.....1.302,67m² ÁREA DE REFORMA.....952,91m² ÁREA DE AMPLIAÇÃO.....349,76m² ÁREA DA URBANIZAÇÃO.....1.568,63m²	AUTOR DO PROJETO KLEY WILLIAN AREVALO COSTA CREA: 120.075.956-7 ASSINATURA
ESCALA INDICADAS	ASSUNTO: INST. HIDRÁULICAS DETALHES H01 A H10
DATA FEVEREIRO / 2018	FOLHA Nº 02 /04

0 1 2 3 4 5

Formato: A1 (841x594mm)