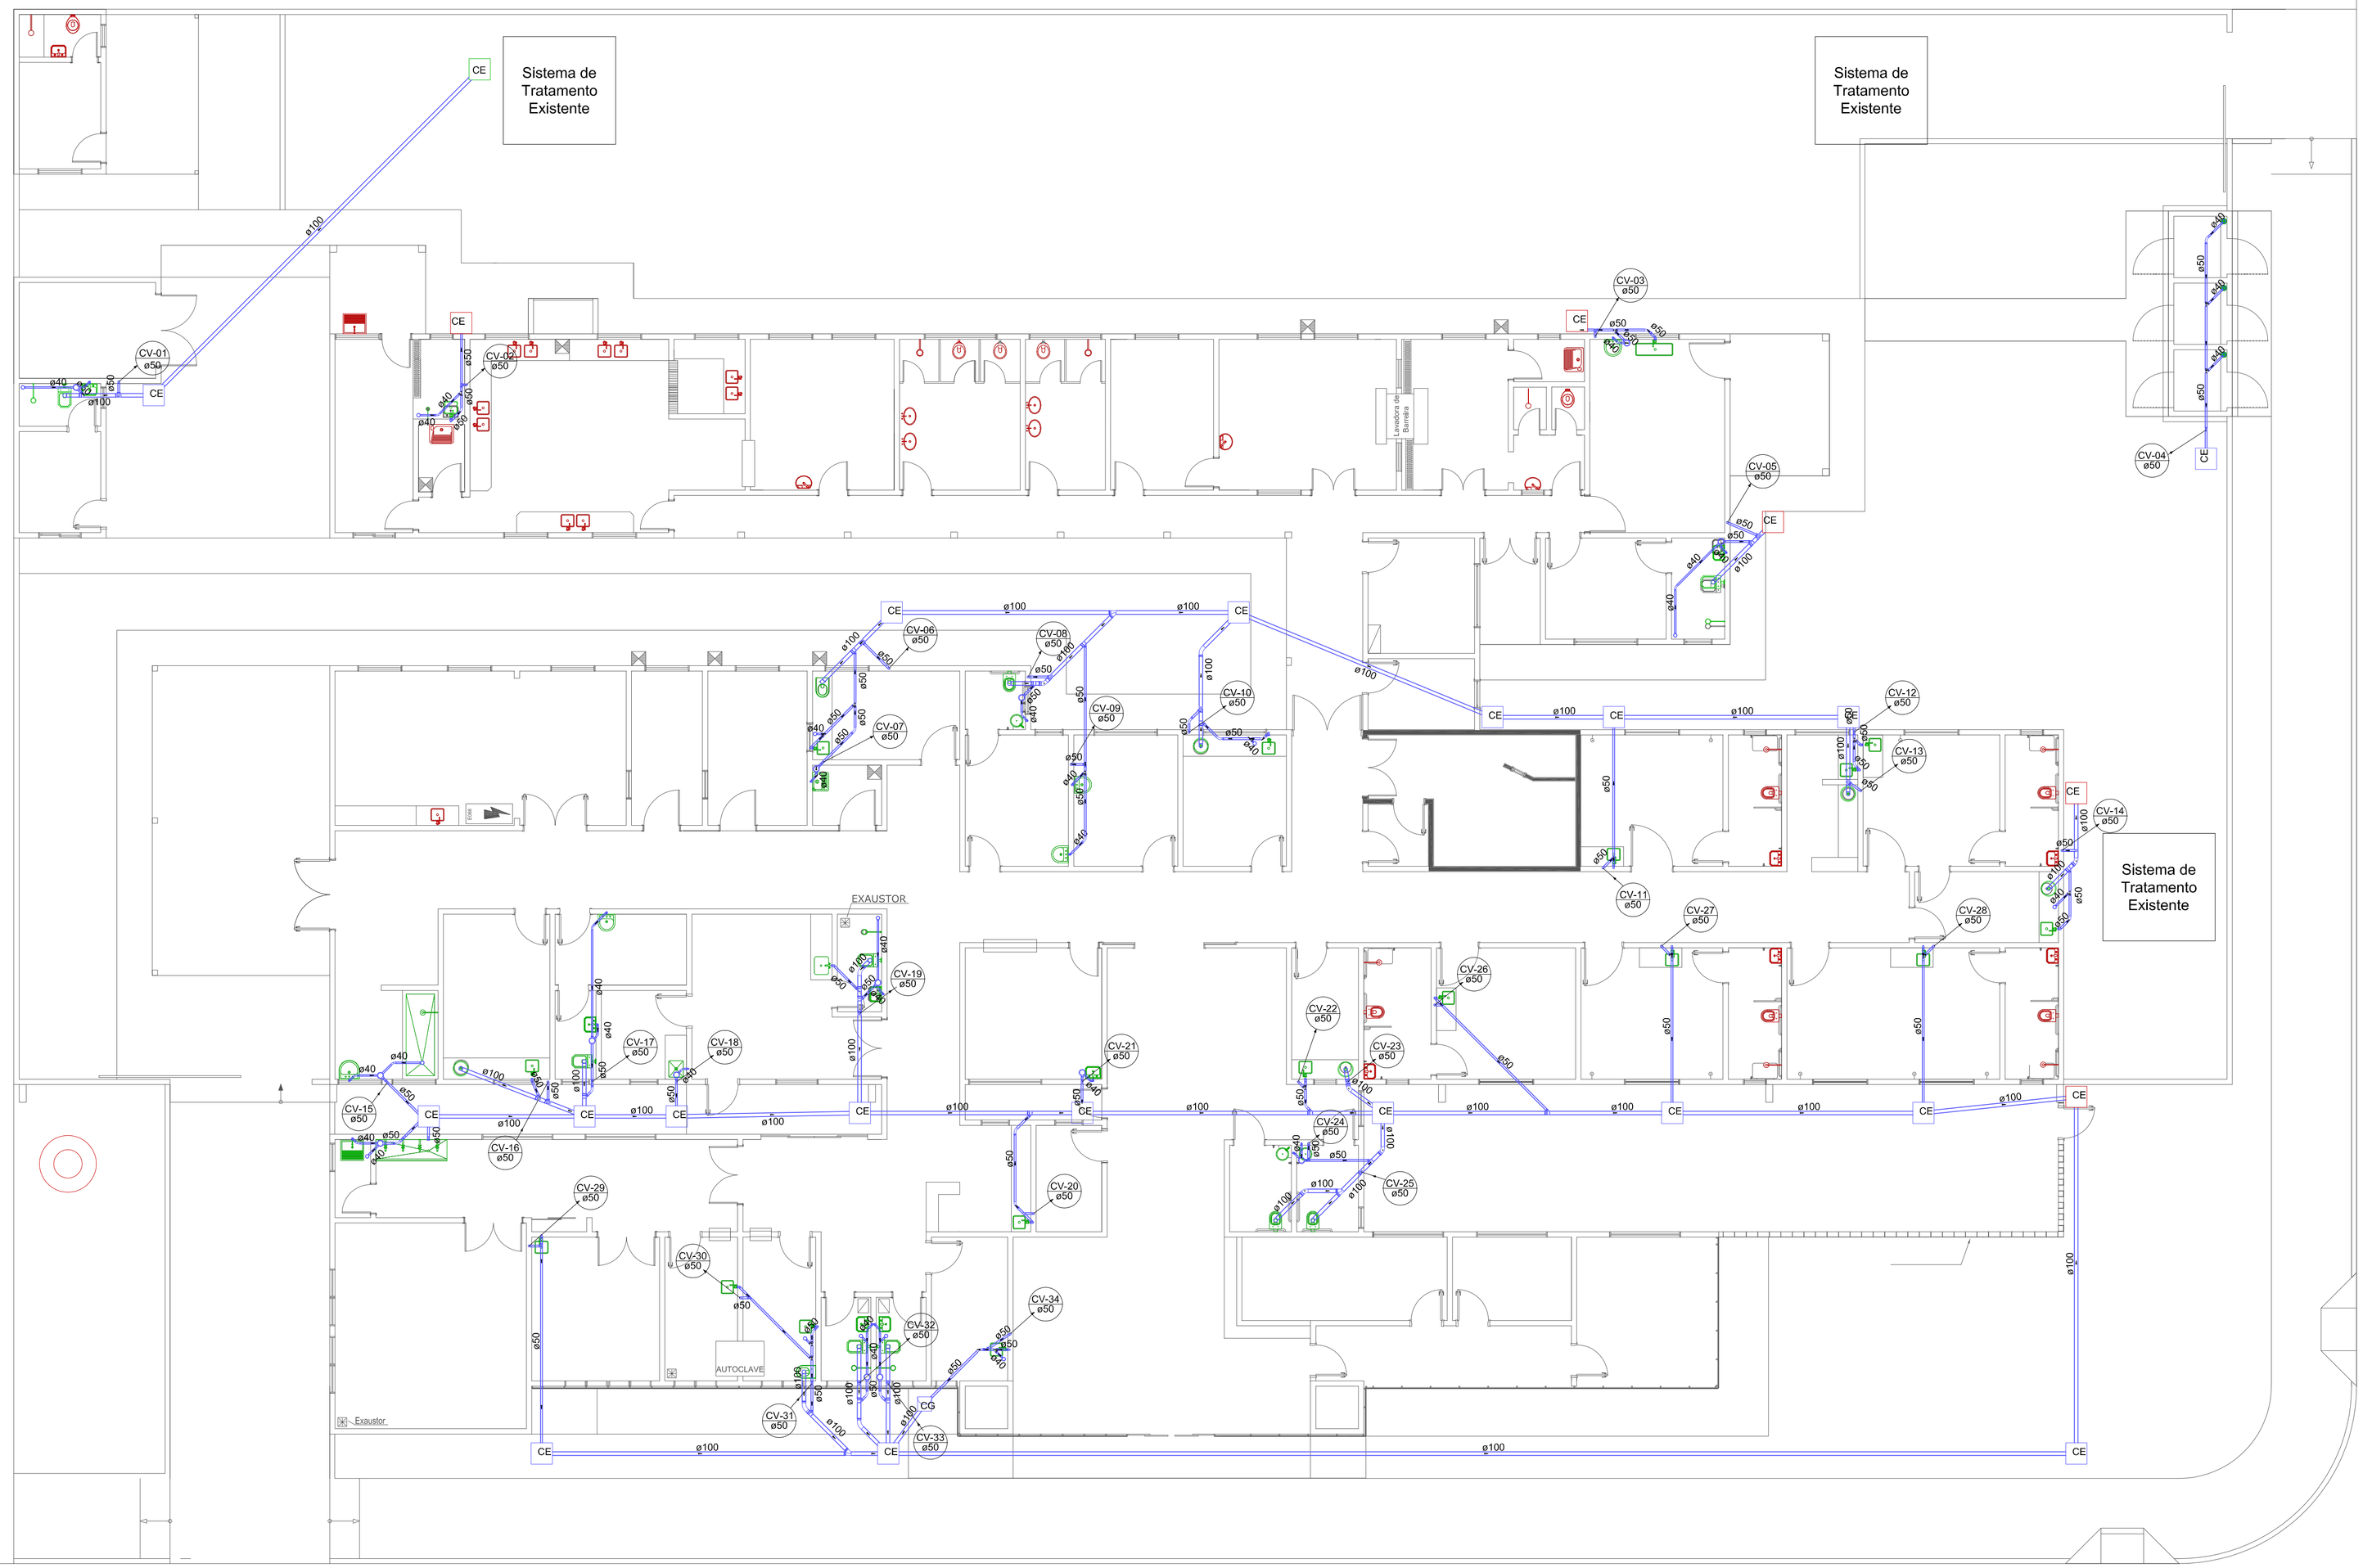

Legenda

- Caixa Sifonada
- Ralo seco
- CI — Caixa de Inspeção de Esgoto
- CG — Caixas de Gordura
- CV-00 ø50 — Colunas de ventilação
- Peças existentes
- Peças novas
- Infraestrutura projetada
- Tubos PVC - i: 2.0%

Lista de Materiais

Esgoto	Caixas de inspeção	
	Caixa de gordura	
	CG 60x60 cm	1 pç
	Caixa de inspeção esgoto simples	
	CE- 60x60 cm	24 pç
	PVC Acessórios	
	Caixa sifonada	
	100x100x50	14 pç
	Ralo corpo caixa seca	
	100x100x40mm	16 pç
	PVC Esgoto	
	Bucha de redução longa	
	50 mm - 40 mm	10 pç
	Curva 45 longa	
	100 mm	9 pç
	50 mm	19 pç
	Curva 90 curta	
	40 mm	18 pç
	Joelho 45	
	40 mm	17 pç
	Joelho 90	
	100 mm	16 pç
	50 mm	79 pç
	40 mm	18 pç
	Junção simples	
	100 mm - 50 mm	18 pç
	100 mm- 100 mm	3 pç
	50 mm - 50 mm	16 pç
	40 mm - 40mm	2 pç
	Terminal de ventilação	
	50 mm	41 pç
	Tubo rígido c/ ponta lisa	
	100 mm	182 m
	40 mm	33 m
	50 mm	251 m
	Tê sanitário	
	100 mm - 50 mm	12 pç
	50 mm -50 mm	18 pç

INST. ELÉTRICAS

PLANTA BAIXA

ESCALA 1:100

TIPO DA OBRA: REFORMA E AMPLIAÇÃO DO HOSPITAL MUNICIPAL DE ITAÚBA

PROPRIETÁRIO: PREFEITURA MUNICIPAL DE ITAÚBA - MT

C.G.C. / C.P.F.: 03.238.961/0001-27

LOCAL: AV. TIRADENTES, ESQUINA COM A RUA FRANCISCO CARRARA, QUADRA 15 - ITAÚBA/MT

AREAS:

ÁREA TOTAL DA EDIFICAÇÃO....1.302,67m²
ÁREA DE REFORMA.....952,91m²
ÁREA DE AMPLIAÇÃO.....349,76m²
ÁREA DA URBANIZAÇÃO.....1.568,63m²

AUTOR DO PROJETO: KLEY WILLIAN AREVALO COSTA
CREA: 120.075.956-7

ASSINATURA

ESCALA: INDICADAS

DATA: FEVEREIRO / 2018

ASSUNTO: INST. SANITÁRIAS

PLANTA BAIXA
LEGENDA

FOLHA Nº: 01 /01

0 1 2 3 4 5

Formato: A1 (841x594mm)