


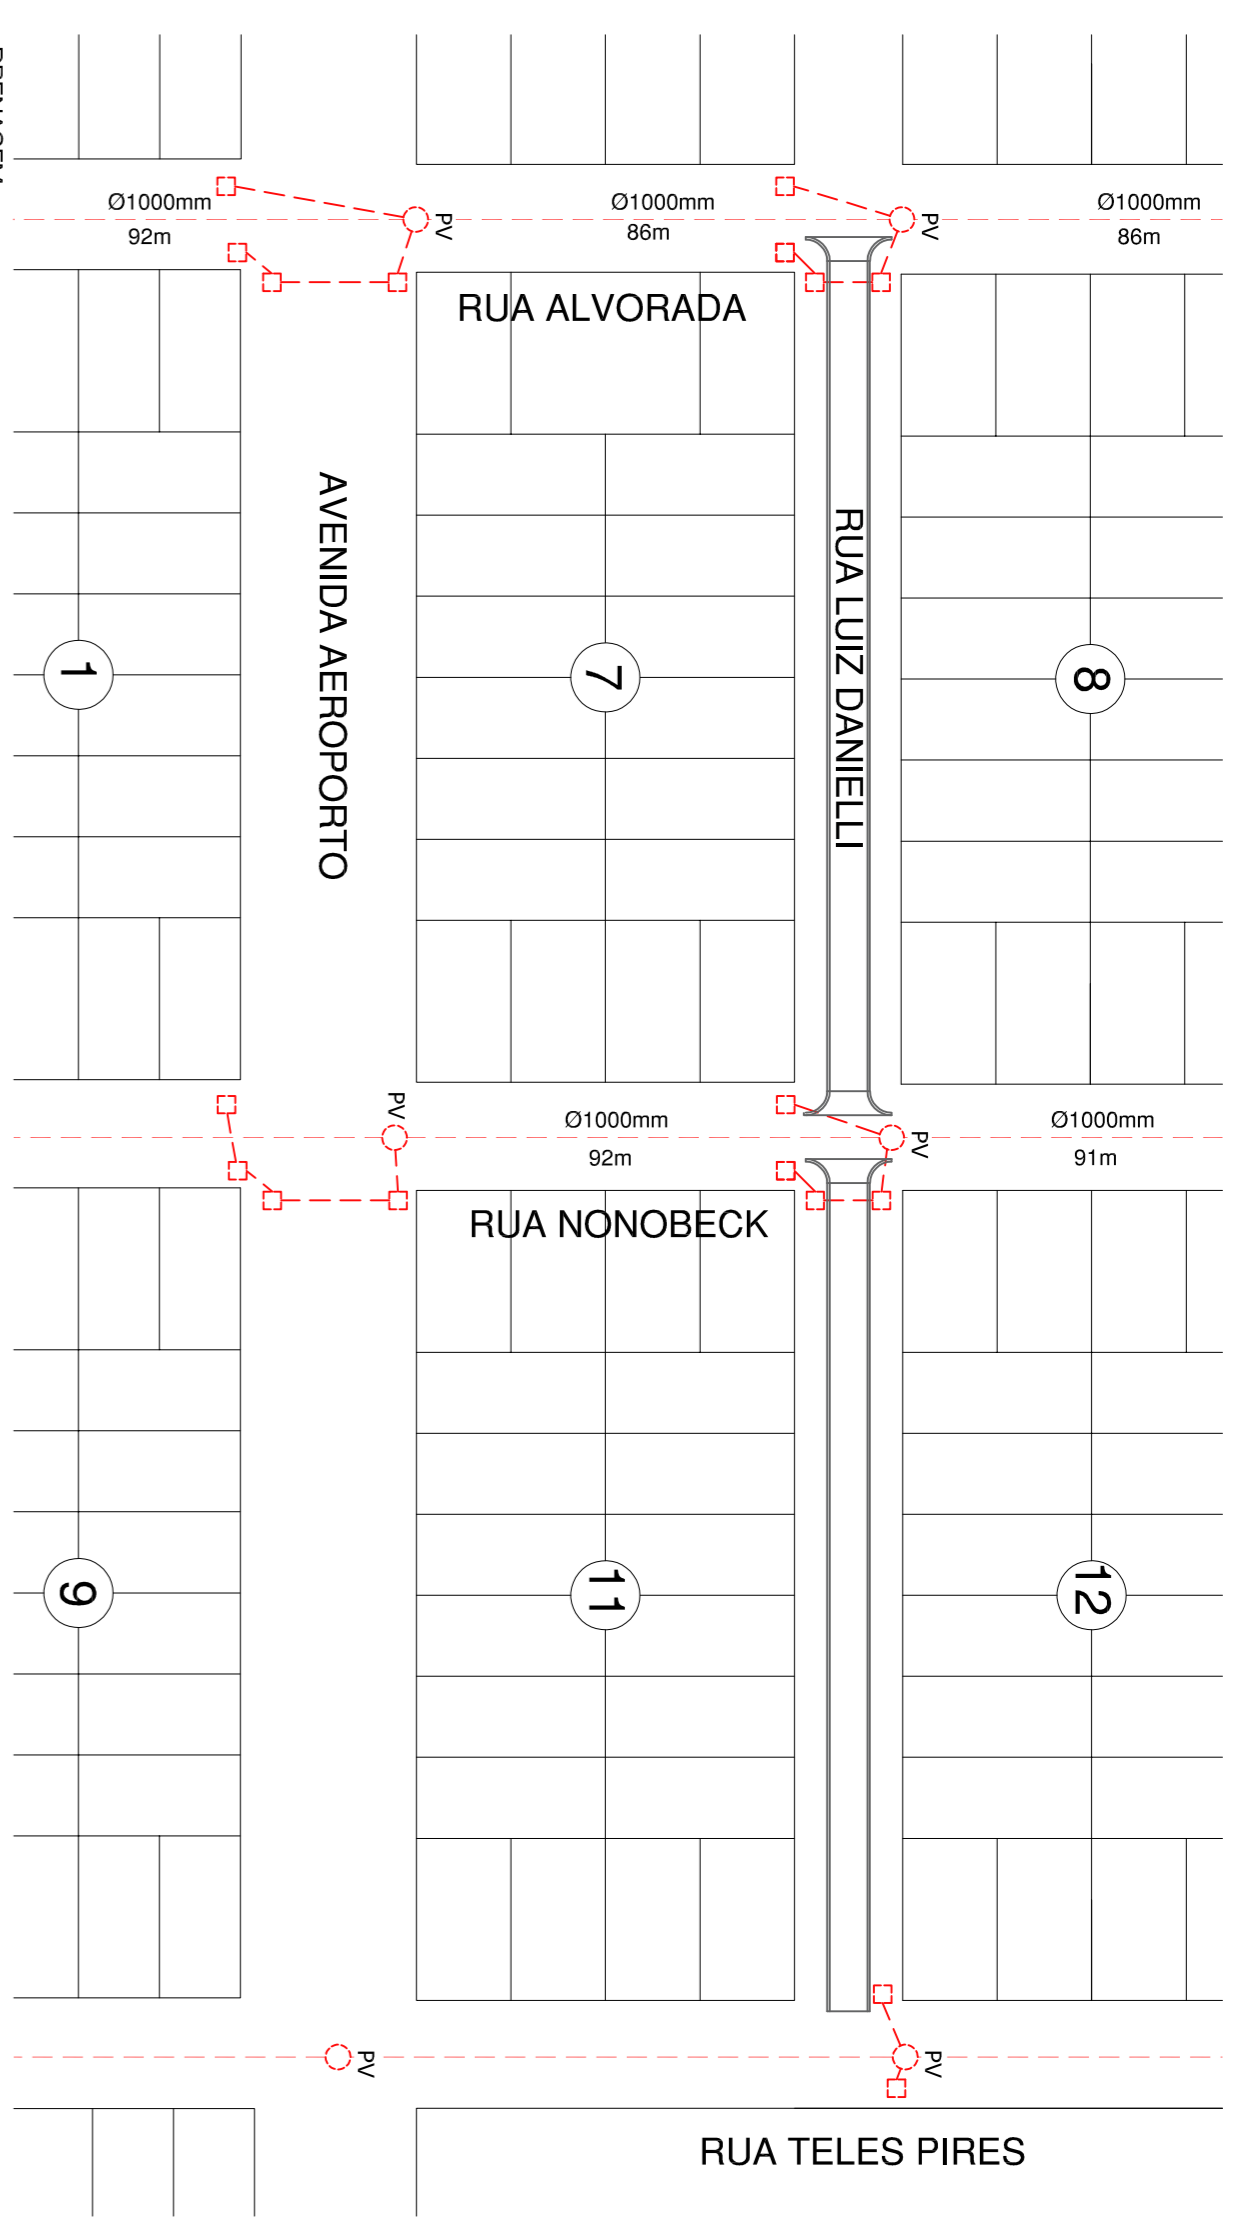


DRENAGEM
PLANTA GEOMÉTRICA
 ESCALA 1/1400

LEGENDA

	PV - POÇO DE VISITA EXISTENTE
	BOCA DE LOBO SIMPLES SEM GUIA CHAPÉU EXISTENTE
	CPC - CAIXA DE PASSAGEM CEGA EXISTENTE
	CP - CAIXA DE PASSAGEM EXISTENTE
	CX./BL. - CAIXA DE PASSAGEM COM BOCA DE LOBO EXISTENTE
	SENTIDO DO ESCOAMENTO
	TUBULAÇÃO EXISTENTE



DRENAGEM
PLANTA GEOMÉTRICA
 ESCALA 1/1400

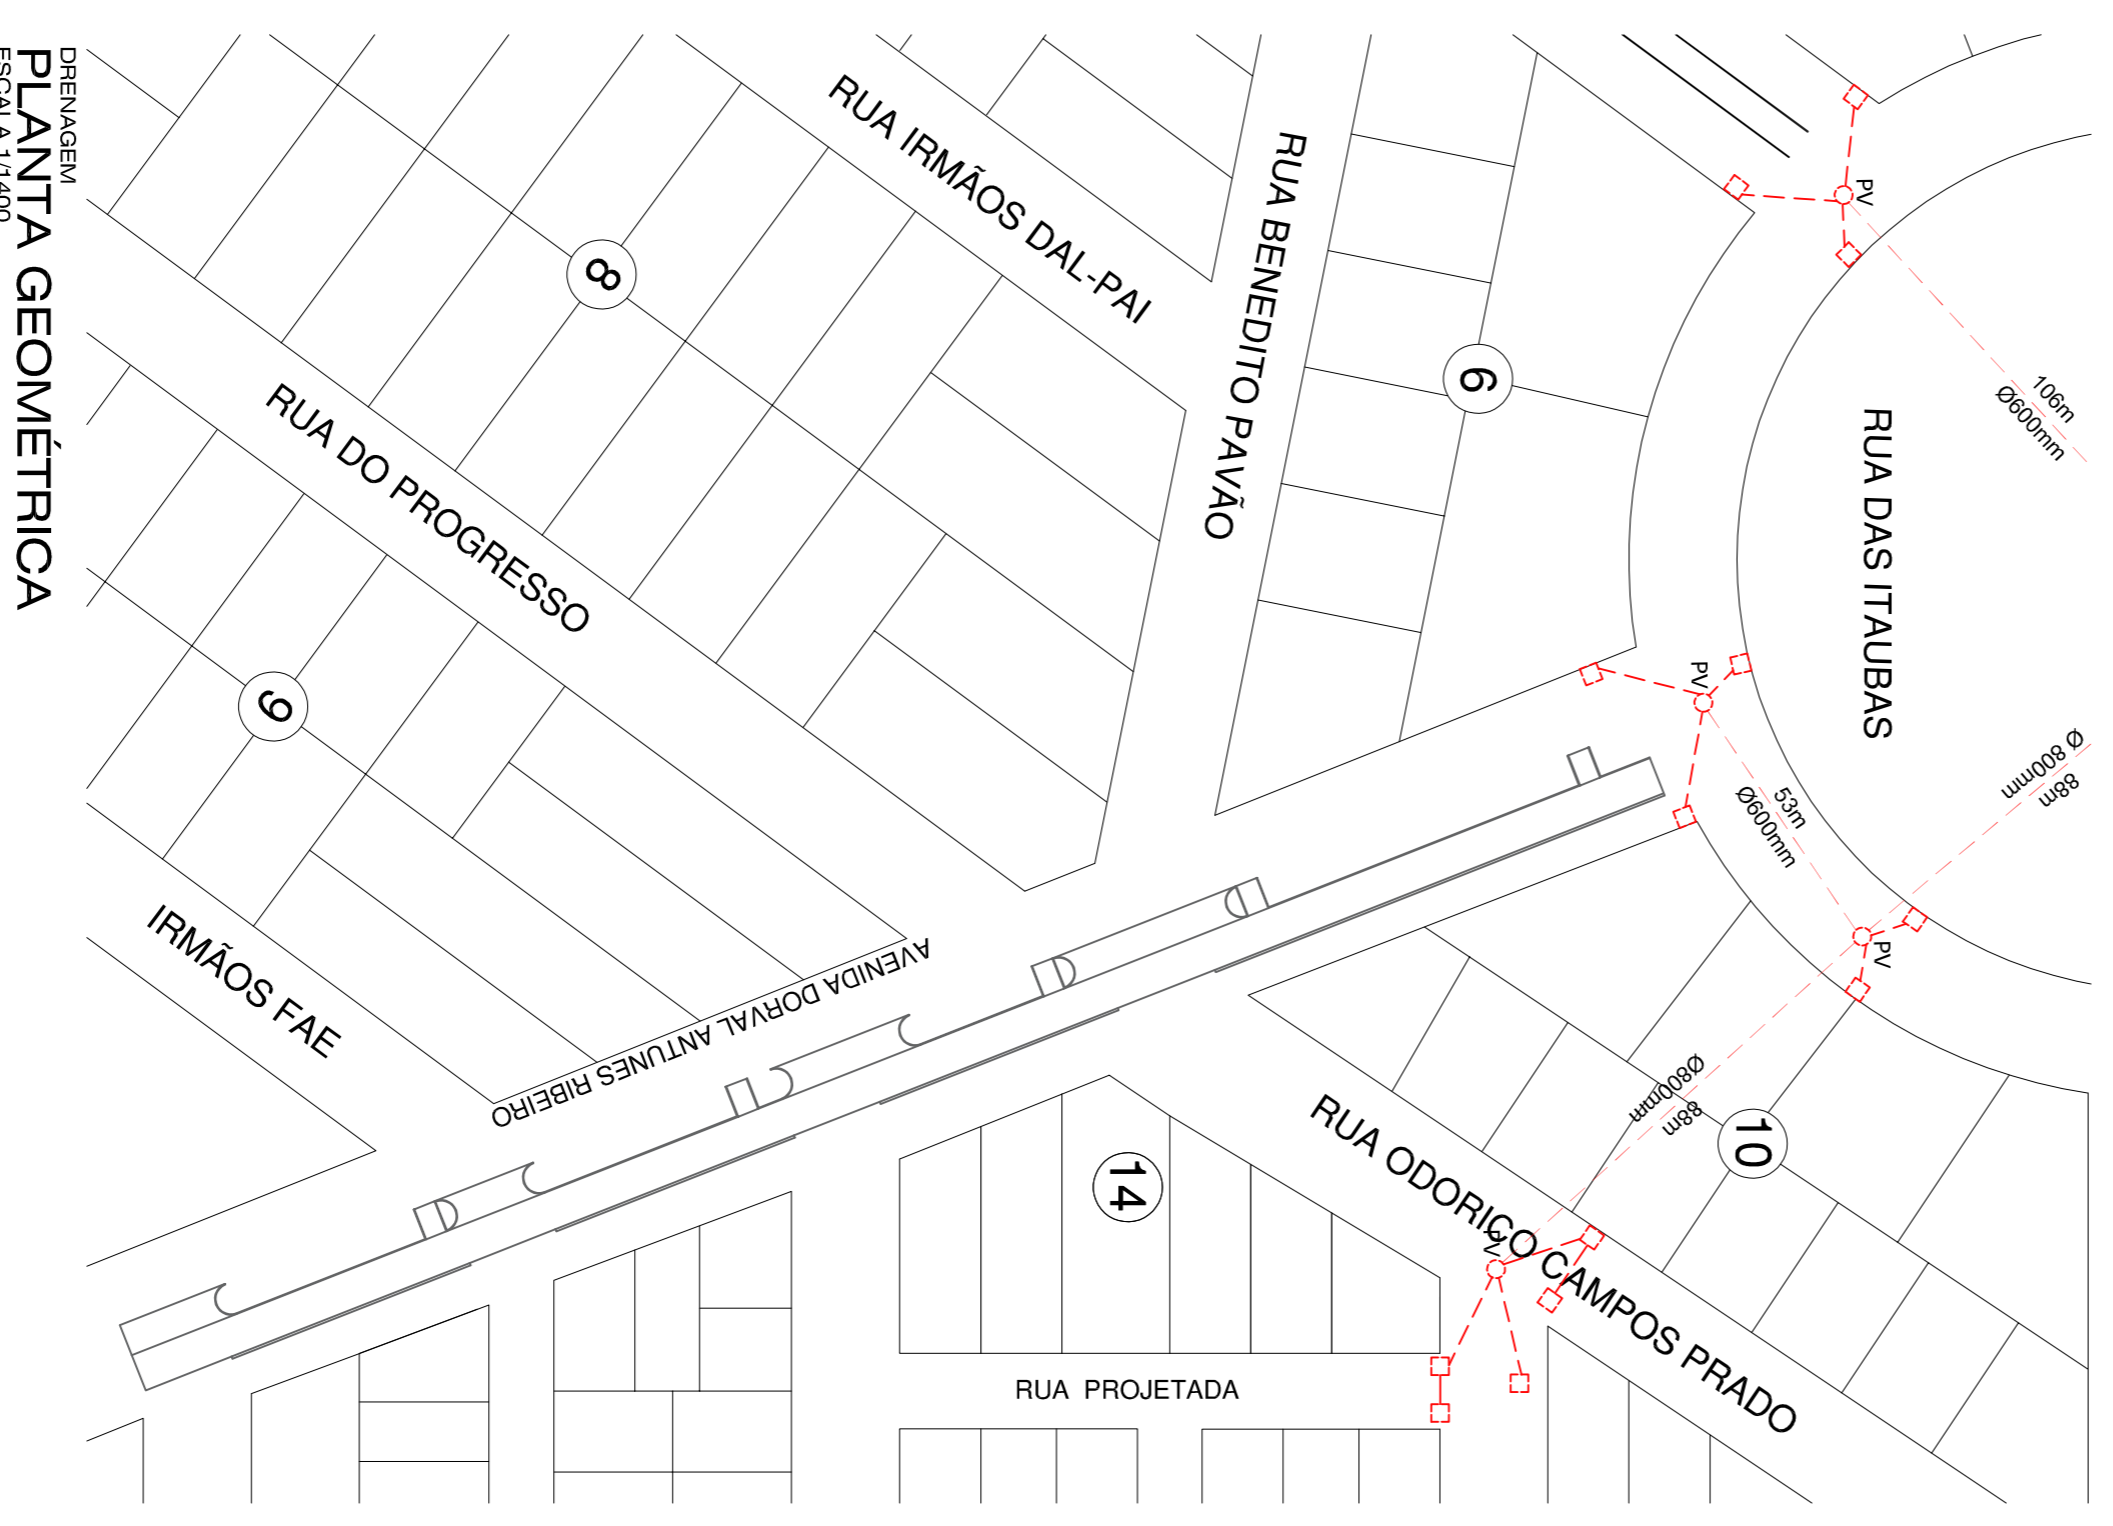

DRENAGEM
PLANTA GEOMÉTRICA
 ESCALA 1/1400

PREFEITURA MUNICIPAL DE ITAUBA

QI - ASSESSORIA, CONSULTORIA E PLANEJAMENTO

PROJETO:
 PAVIMENTAÇÃO ASFALTICA EM VIAS URBANAS. DIVERSAS RUAS DO PERIMETRO URBANO, ITAUBA - MT

DATA: FEVEREIRO/2020
 ASSUNTO: DRENAGEM

ÁREA(CM²):
 ESCALA: PLANTA GEOMÉTRICA

Folha 01/01

Arquiteto: Ticiane
 Engenheiro: CIVIL
 Crea - W05530/D

