




COTAS TERRENO/PROJETO	0	1	2	3	4	5	6	7	8
ESTAAQUEAMENTO	356,25	356,245	355,85	355,846	355,46	355,465	355,22	355,231	355,19

GEOMÉTRICO
PERFIL LONGITUDINAL
ESCALA 1/1200

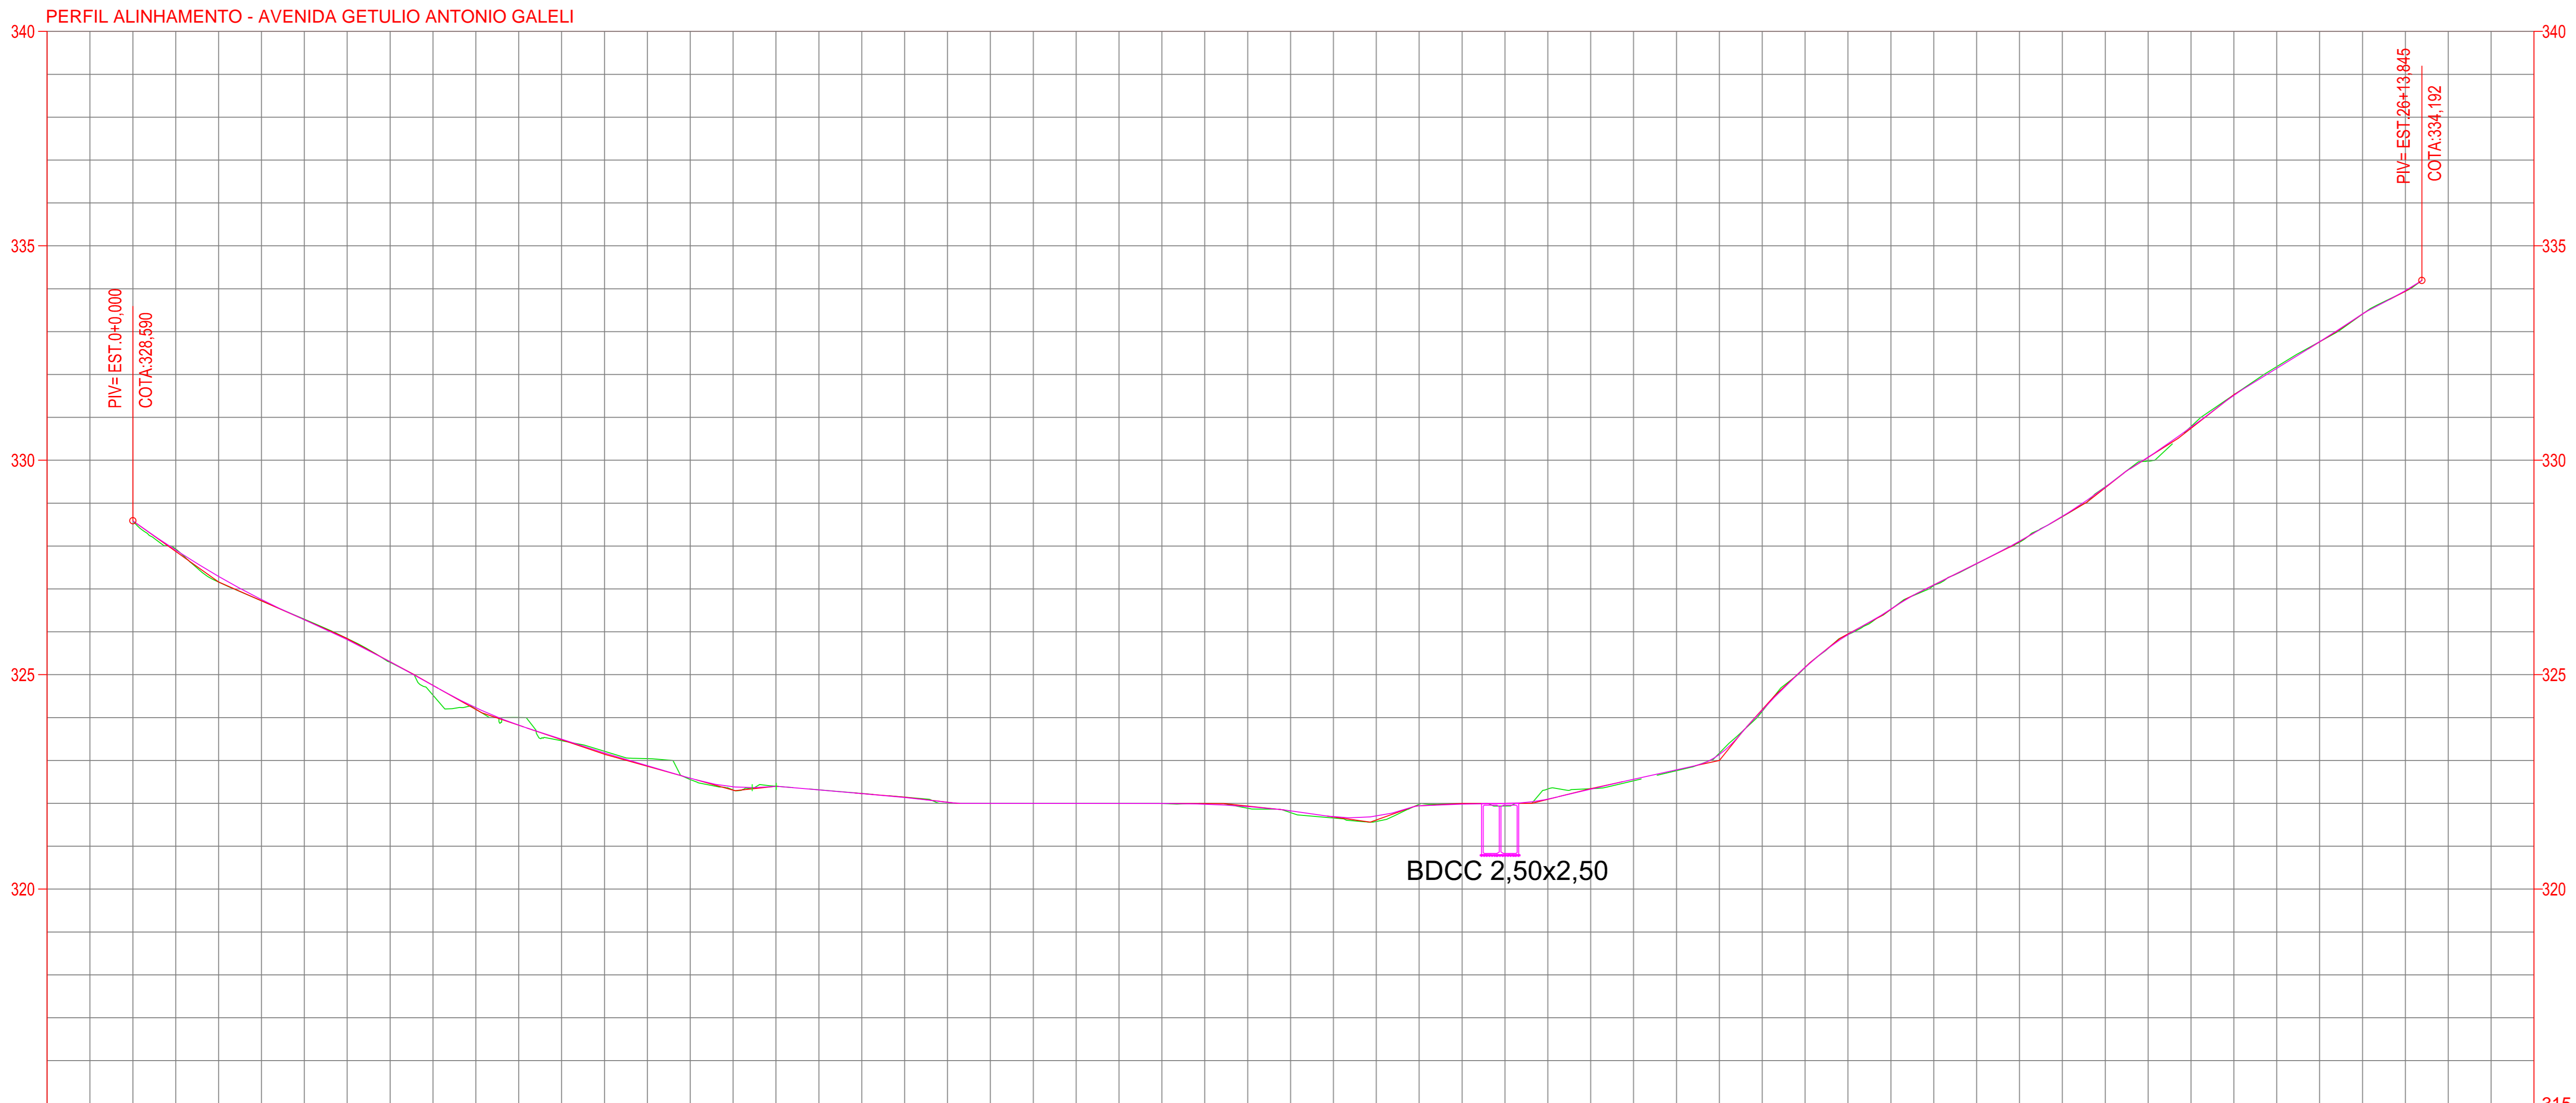

COTAS TERRENO/PROJETO	0	1	2	3	4	5	6	7	8	9	10	11	12	13	14	15	16	17	18	19	20	21	22	23	24	25	26	27																								
ESTAAQUEAMENTO	328,60	328,590	327,16	327,292	326,29	326,284	325,29	325,301	324,20	324,229	323,46	323,469	323,04	322,871	322,31	322,386	322,32	322,314	321,14	321,155	322,00	321,997	322,00	321,995	321,89	321,8926	321,66	321,685	321,96	321,941	321,94	321,888	322,34	322,336	322,76	322,781	324,15	324,177	325,93	325,936	327,08	327,092	328,08	328,111	329,38	329,371	330,78	330,766	332,18	332,145	333,41	333,411

GEOMÉTRICO
PERFIL LONGITUDINAL
ESCALA 1/1200

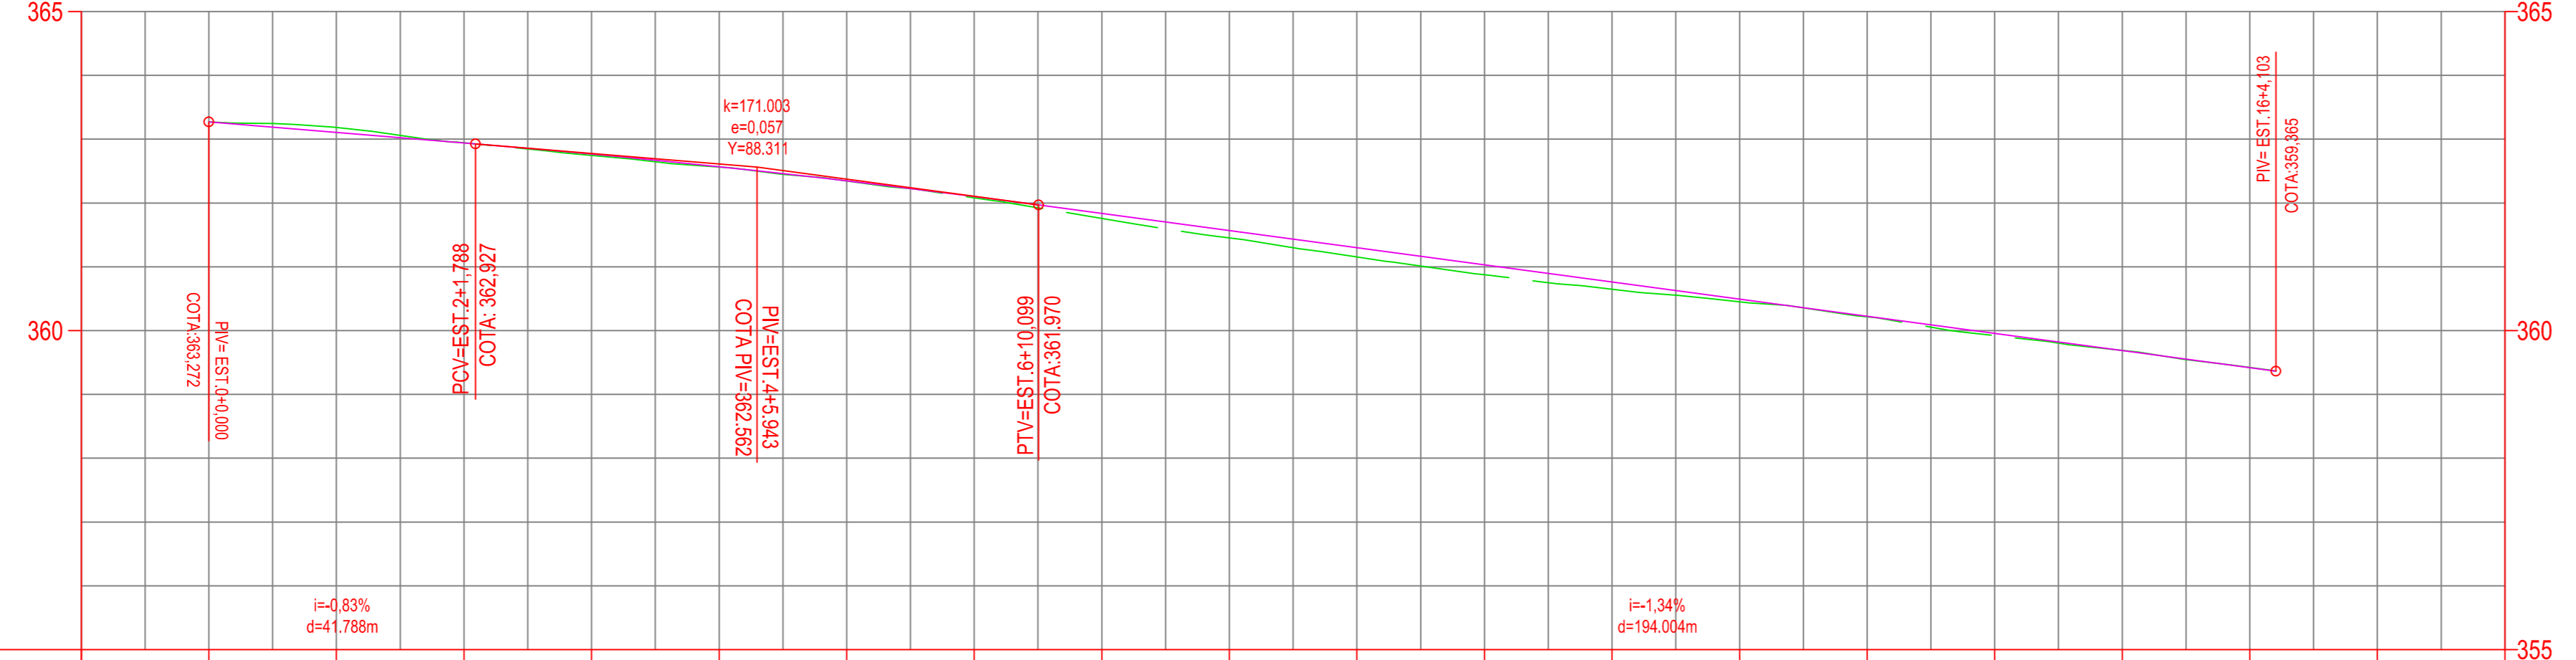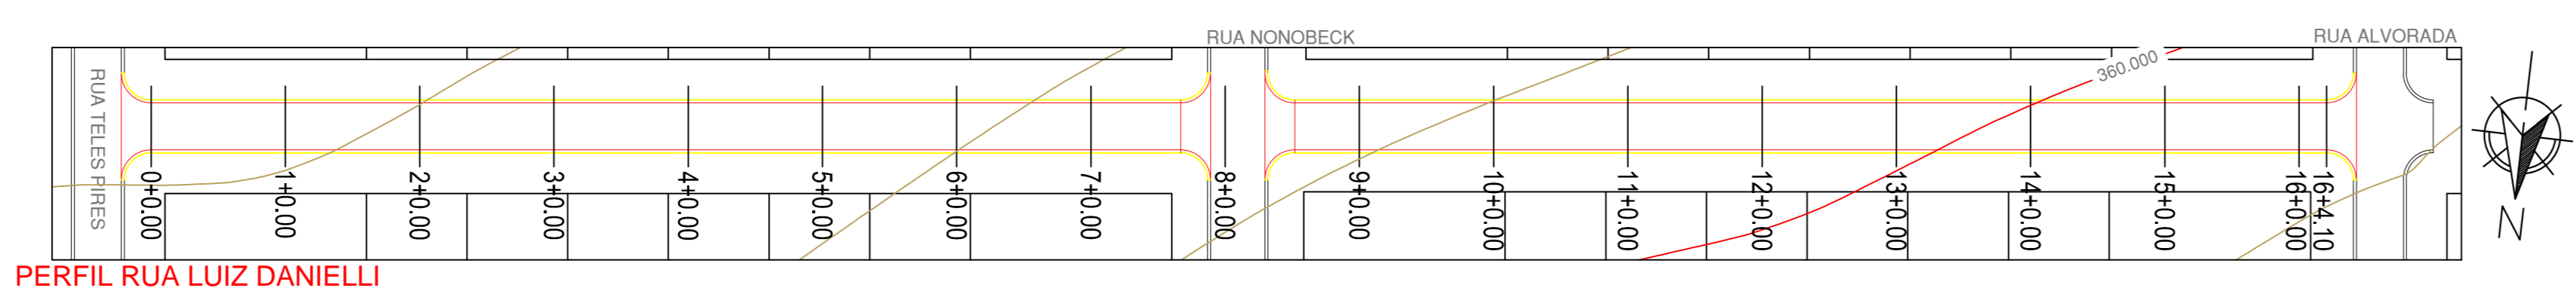

COTAS TERRENO/PROJETO	0	1	2	3	4	5	6	7	8	9	10	11	12	13	14	15	16																	
ESTAAQUEAMENTO	363,27	363,272	363,19	363,107	362,94	362,942	362,75	362,767	362,56	362,569	362,34	362,347	362,08	362,102	361,76	361,837	361,45	361,566	361,16	361,300	360,88	361,031	360,85	360,763	360,45	360,494	360,22	360,226	359,92	359,957	359,69	359,689	359,42	359,420

GEOMÉTRICO
PERFIL LONGITUDINAL
ESCALA 1/1200

PREFEITURA MUNICIPAL DE ITAUBA	
QI - ASSESSORIA, CONSULTORIA E PLANEJAMENTO	
PAVIMENTAÇÃO ASFÁLTICA EM VIAS URBANAS, DIVERSAS RUAS DO PERÍMETRO URBANO, ITAUBA - MT	
DATA: FEVEREIRO/2020 ÁREA(M²): ESCALA: Indicadas	ASSUNTO: GEOMÉTRICO PERFIL LONGITUDINAL Folha 01/02
PROJETO: Amarildo Ticianel Engenheiro Civil Crea - MT05530/D	

