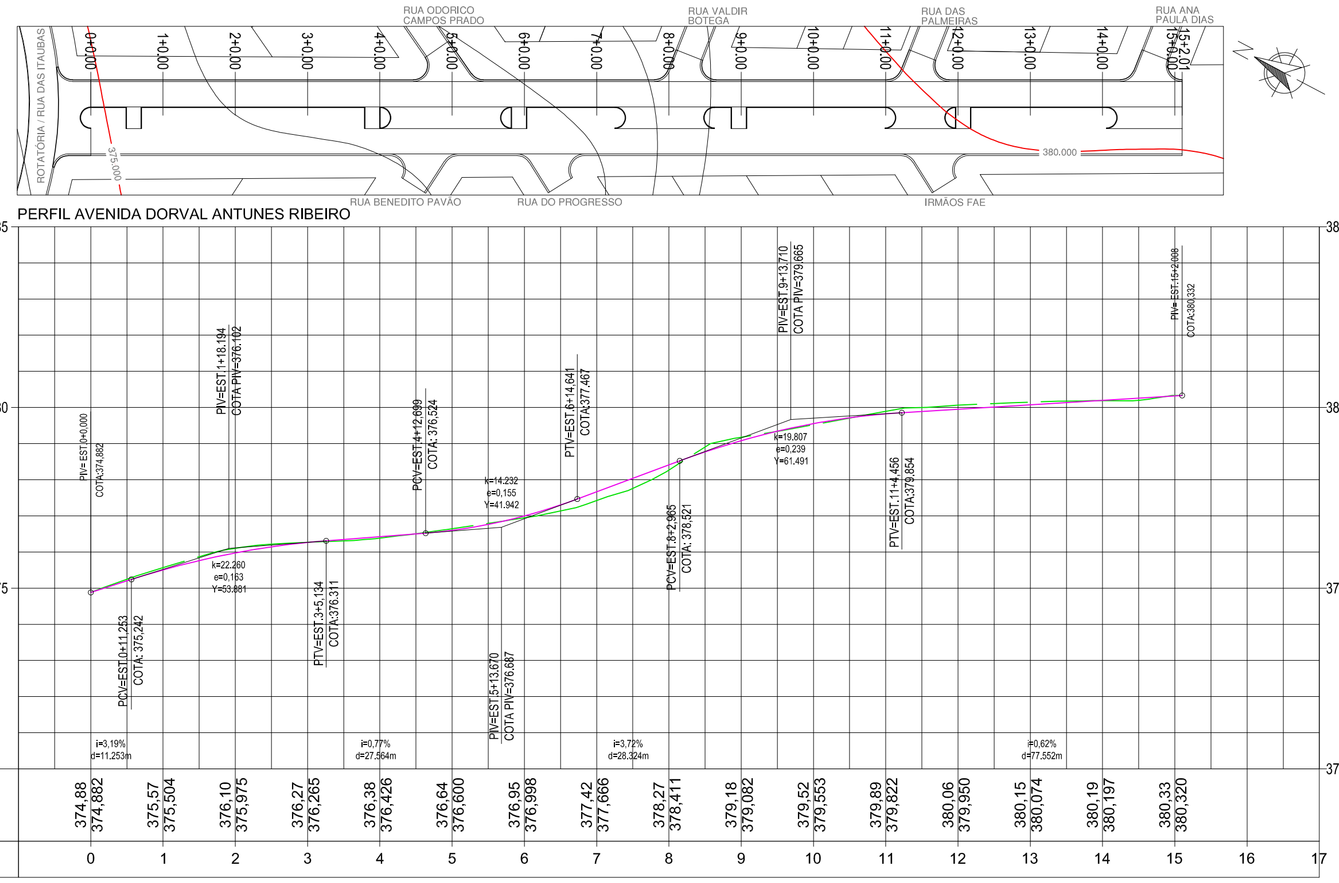

GEOMÉTRICO
PERFIL LONGITUDINAL
ESCALA 1/1200

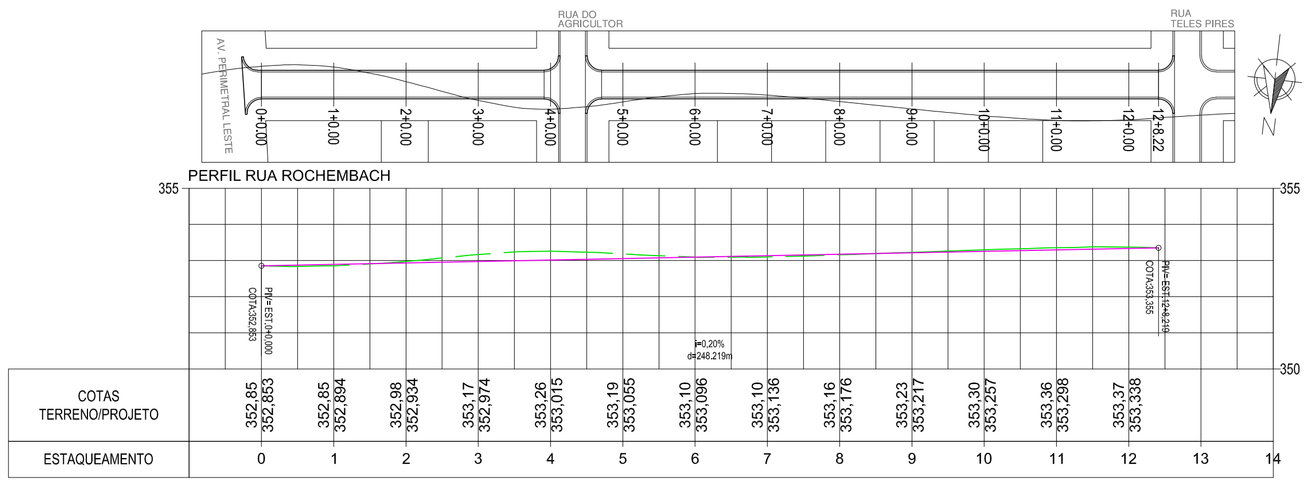

GEOMÉTRICO
PERFIL LONGITUDINAL
ESCALA 1/1200

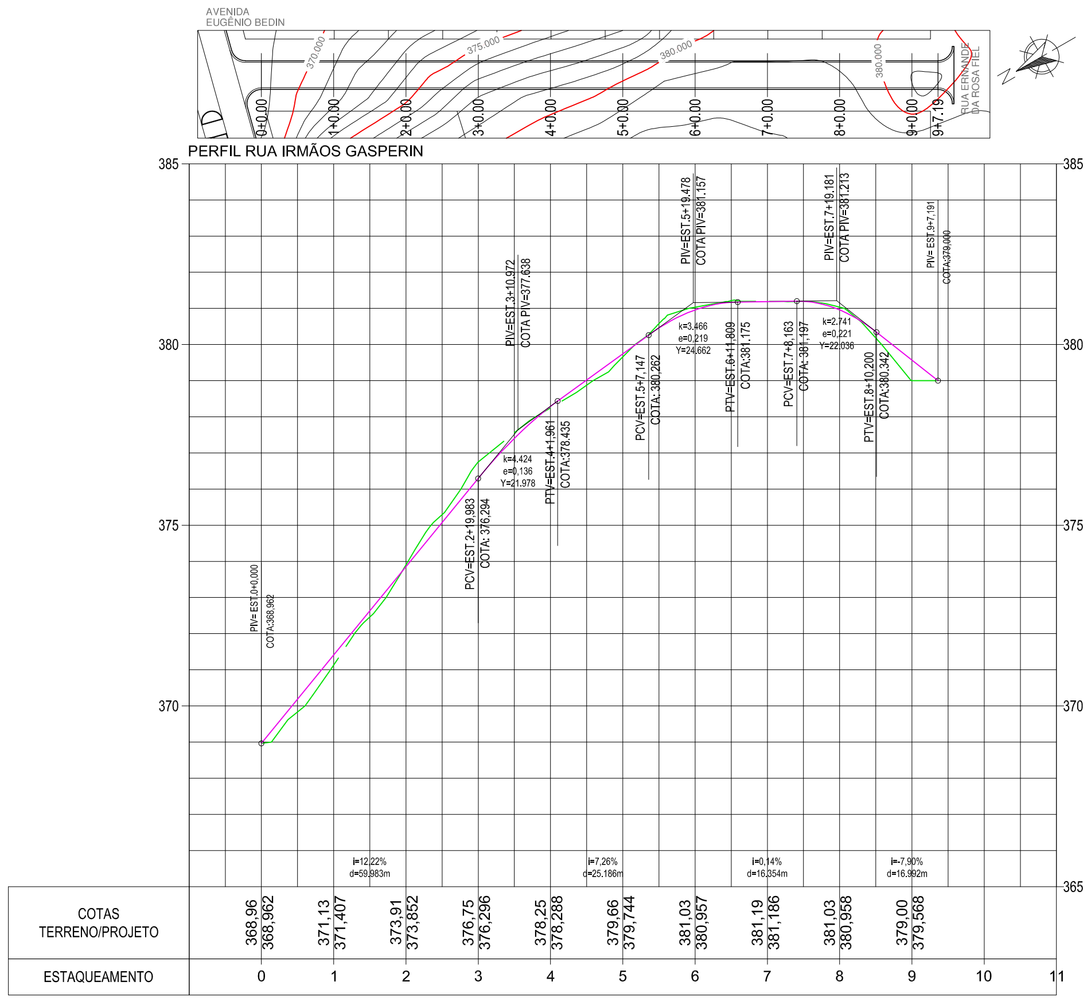

GEOMÉTRICO
PERFIL LONGITUDINAL
ESCALA 1/1200

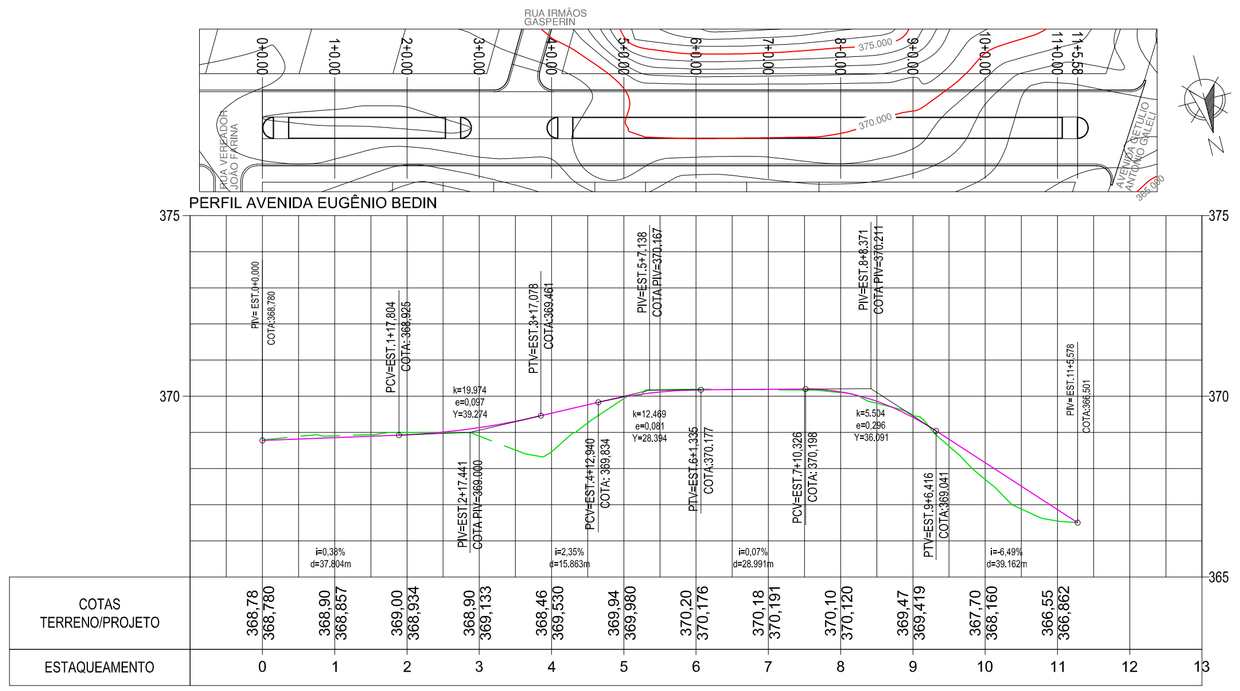

GEOMÉTRICO
PERFIL LONGITUDINAL
ESCALA 1/1200

PREFEITURA MUNICIPAL DE ITAUBA	
QI - ASSESSORIA, CONSULTORIA E PLANEJAMENTO	
PAVIMENTAÇÃO ASFÁLTICA EM VIAS URBANAS. DIVERSAS RUAS DO PERÍMETRO URBANO, ITAÚBA - MT	PROJETO:
DATA: FEVEREIRO/2020 — ASSUNTO: GEOMÉTRICO	Amarildo Ticianel Engenheiro Civil Crea - MT05530/D
ÁREA(M²): — PERFIL LONGITUDINAL	
ESCALA: Indicadas — Folha 02/02	

Formato: A1 (841x594mm)