COM.

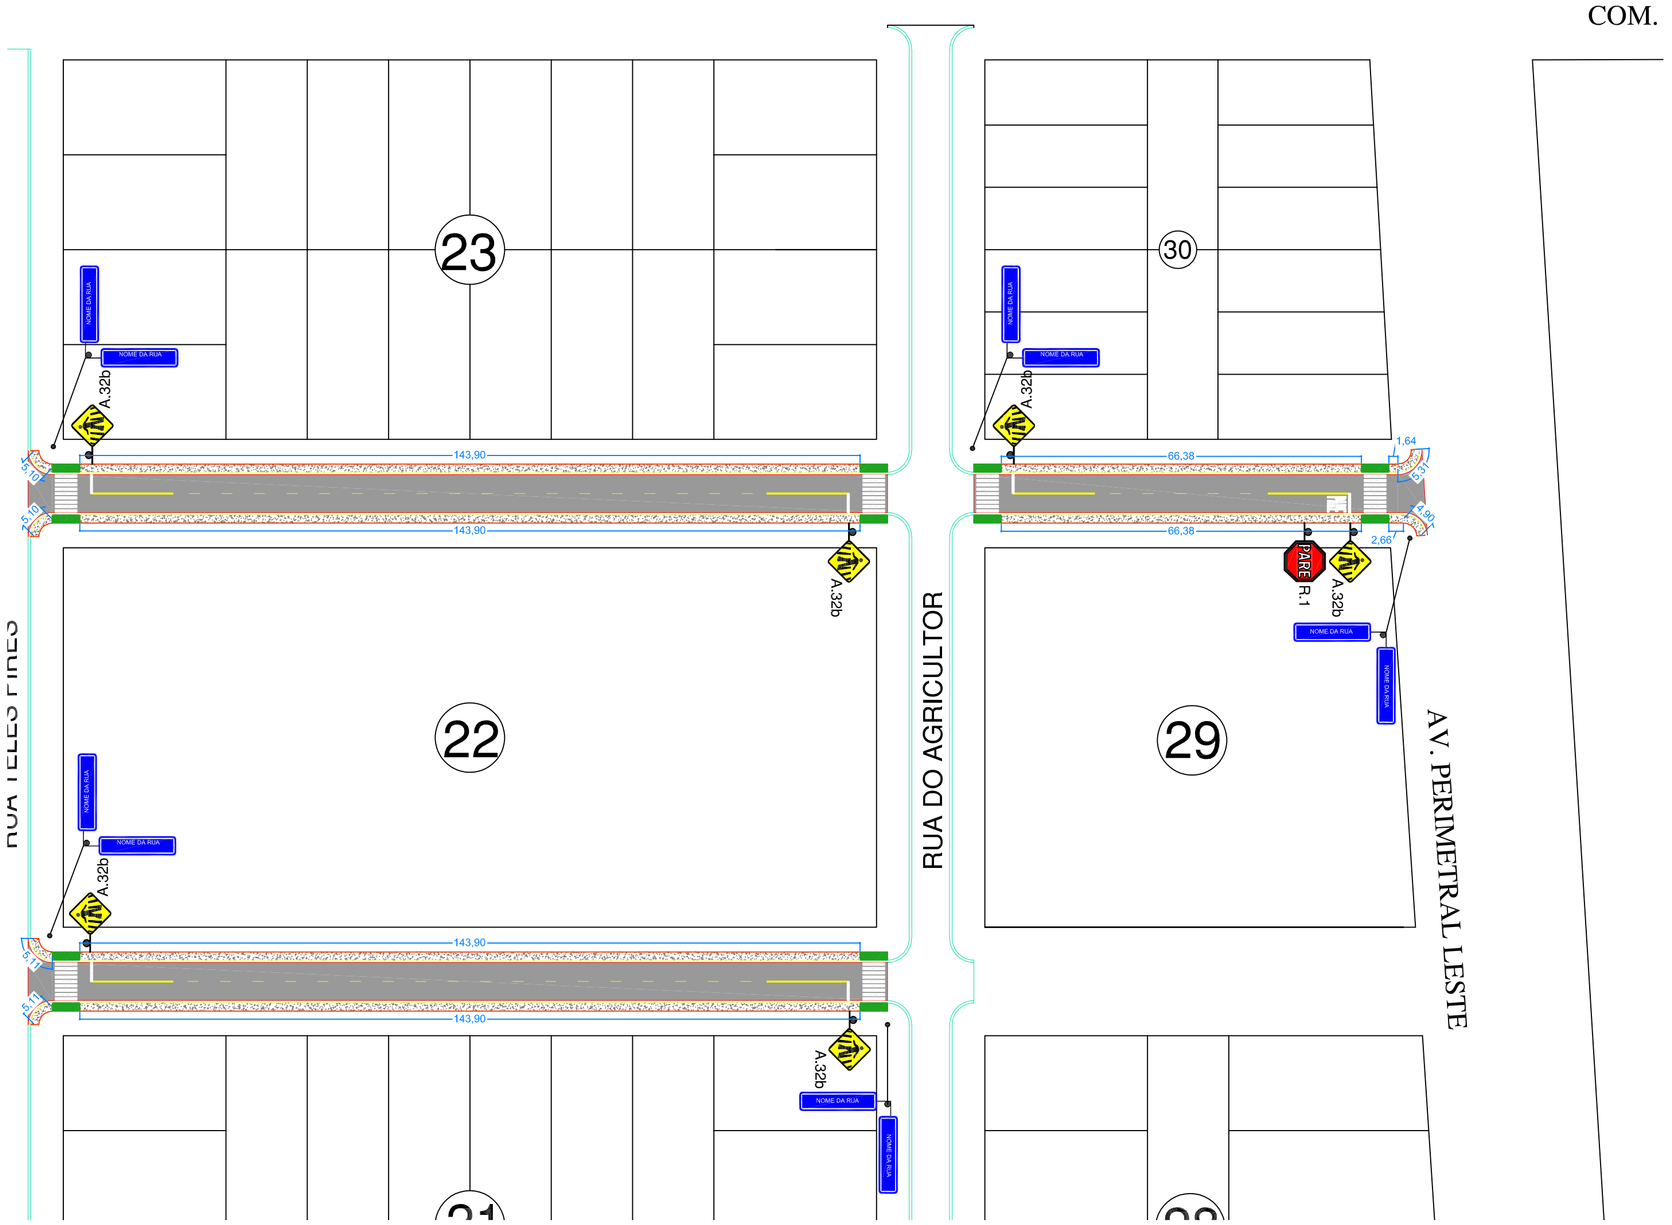

SINALIZAÇÃO
PLANTA BAIXA - TRECHO 01
ESCALA 1/800

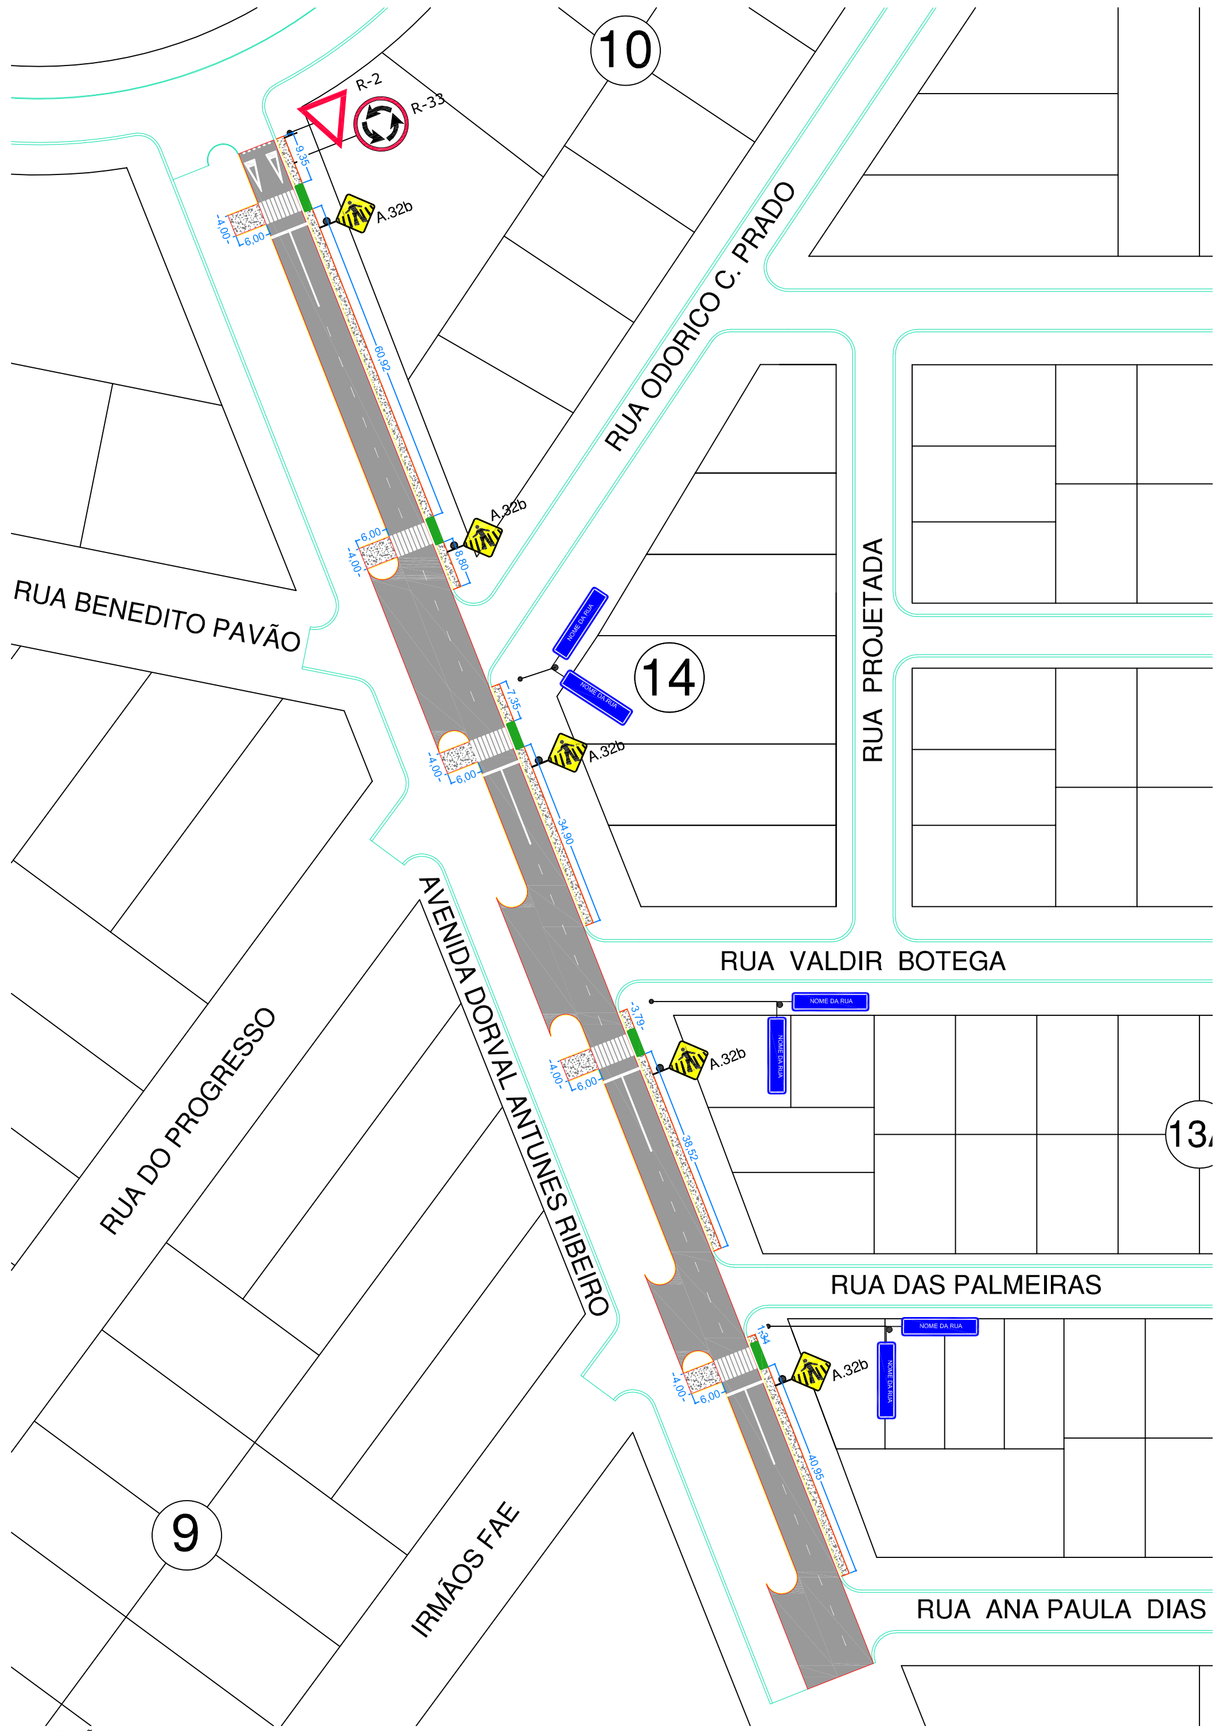

SINALIZAÇÃO
PLANTA BAIXA - TRECHO 03
ESCALA 1/800

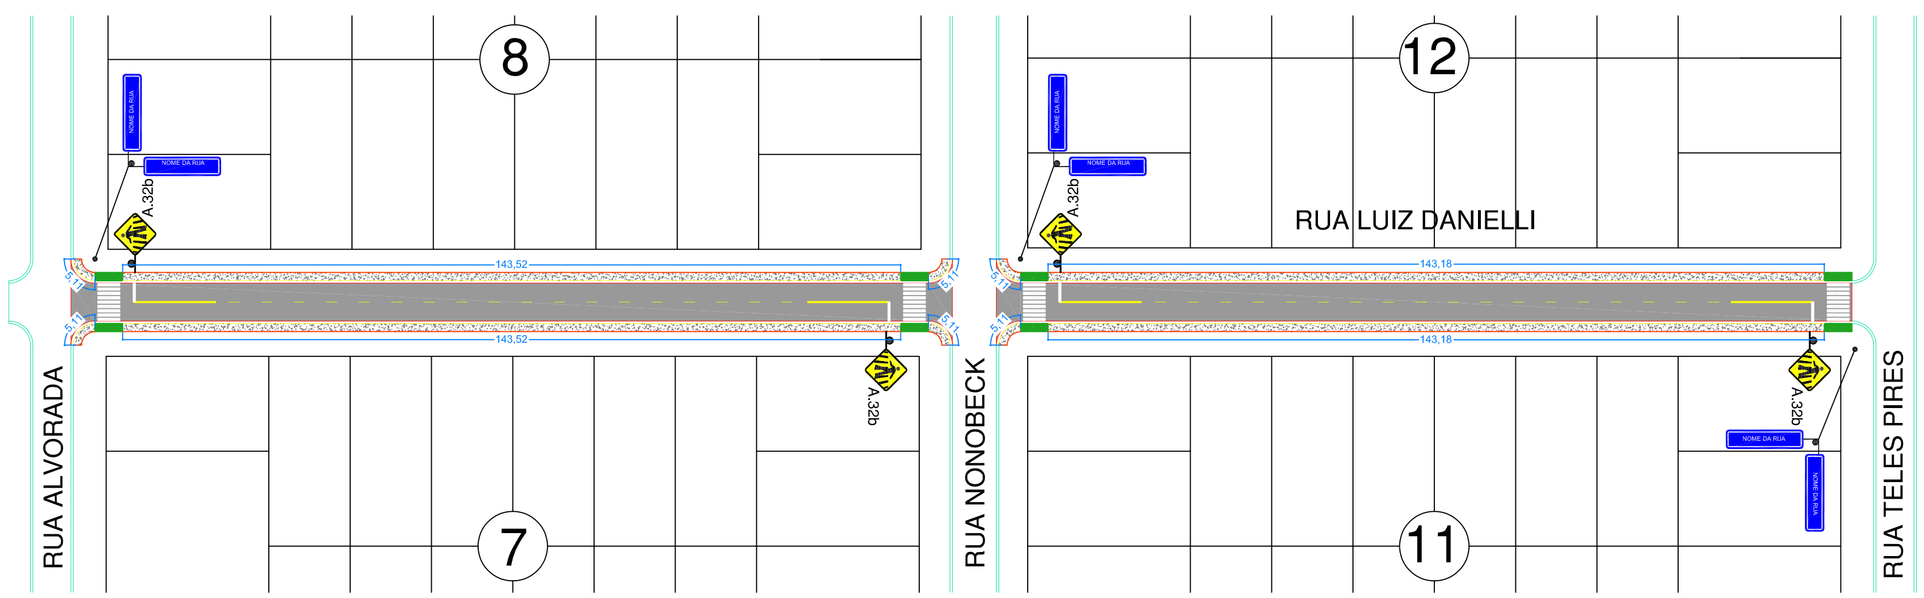

SINALIZAÇÃO
PLANTA BAIXA - TRECHO 02
ESCALA 1/800

CALÇADA EM CONCRETO
RAMPA DE ACESSO

PREFEITURA MUNICIPAL DE ITAUBA

QI - ASSESSORIA, CONSULTORIA E PLANEJAMENTO

PAVIMENTAÇÃO ASFÁLTICA EM VIAS URBANAS. DIVERSAS RUAS DO PERÍMETRO URBANO, ITAÚBA - MT

PROJETO:

DATA: FEVEREIRO/2020

ÁREA(M²):

ESCALA: Indicadas

ASSUNTO: SINALIZAÇÃO

PLANTA BAIXA
DET. SINALIZAÇÃO VERTICAL

Folha 01/04

Amarildo Ticianel
Engenheiro Civil
Crea - MT05530/D

0 1 2 3 4 5

Formato A1 (841x594mm)