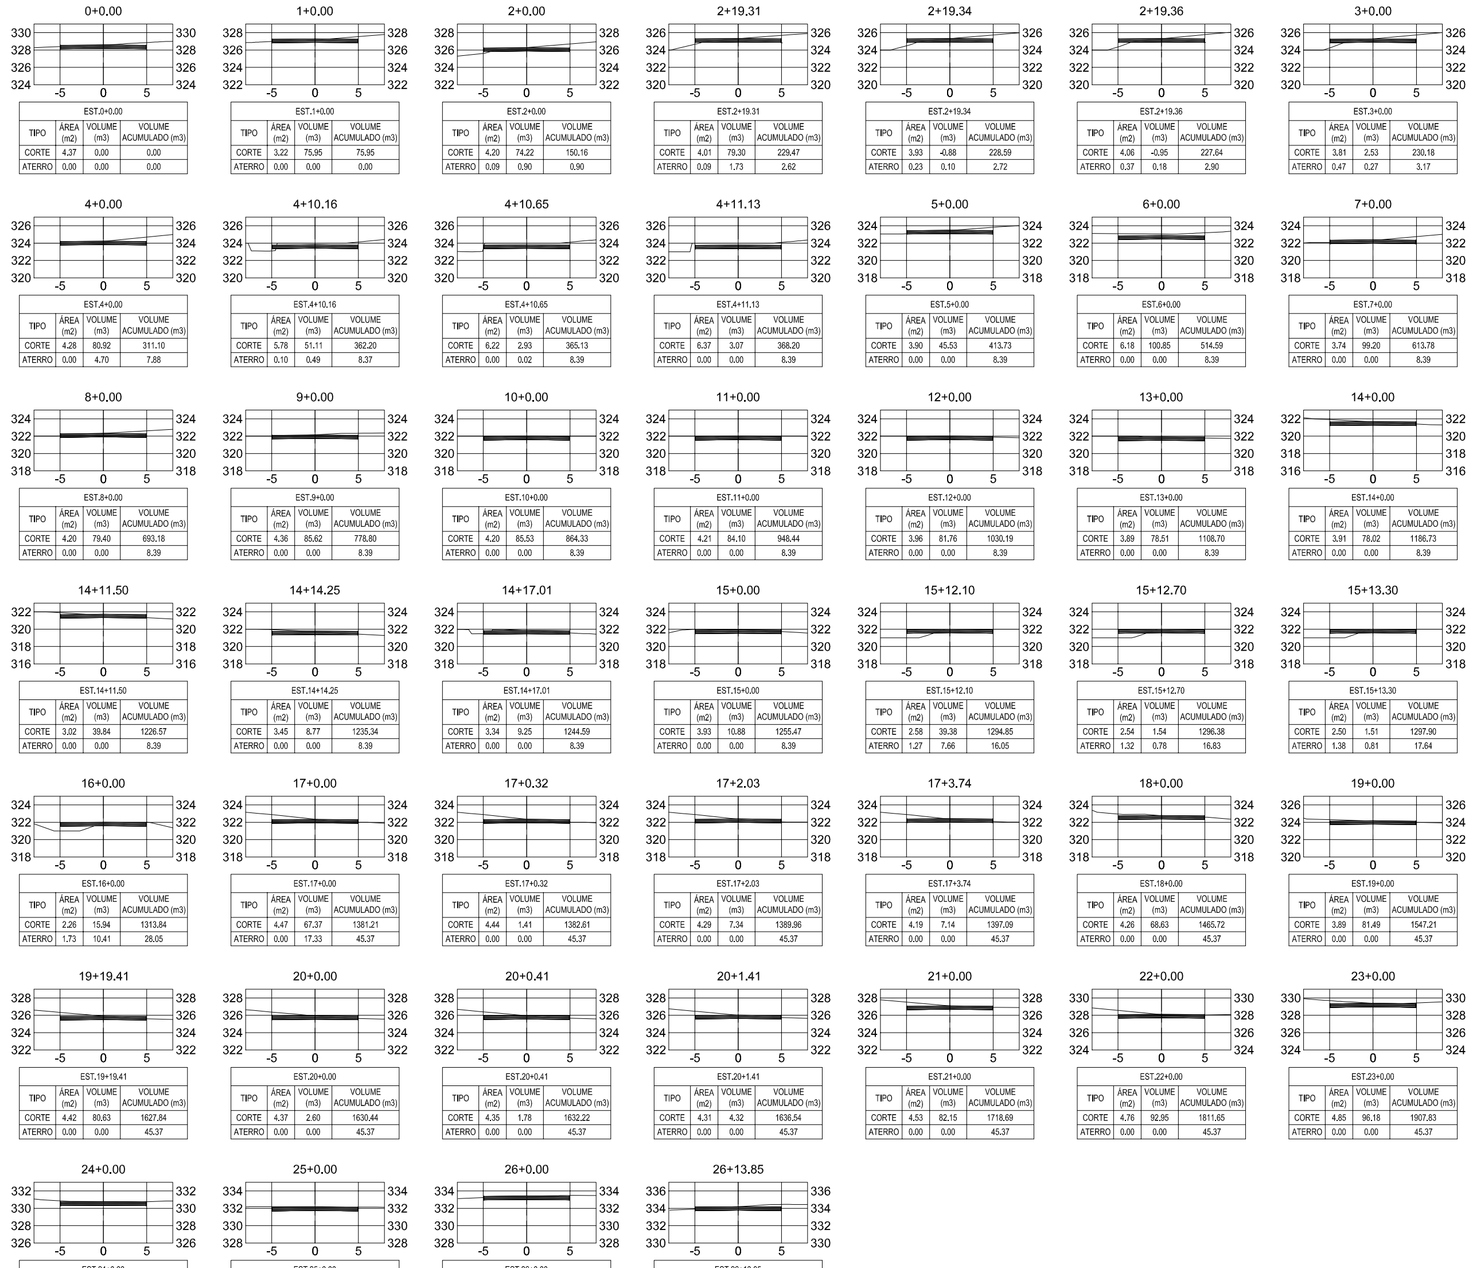

EST.0+0,00			
TIPO	ÁREA (m2)	VOLUME (m3)	VOLUME ACUMULADO (m3)
CORTE	4,37	0,00	0,00
ATERRO	0,00	0,00	0,00

EST.1+0,00			
TIPO	ÁREA (m2)	VOLUME (m3)	VOLUME ACUMULADO (m3)
CORTE	3,22	75,95	75,95
ATERRO	0,00	0,00	0,00

EST.2+0,00			
TIPO	ÁREA (m2)	VOLUME (m3)	VOLUME ACUMULADO (m3)
CORTE	4,20	74,22	150,16
ATERRO	0,09	0,90	0,90

EST.2+19,31			
TIPO	ÁREA (m2)	VOLUME (m3)	VOLUME ACUMULADO (m3)
CORTE	4,01	79,30	229,47
ATERRO	0,09	1,73	2,62

EST.2+19,34			
TIPO	ÁREA (m2)	VOLUME (m3)	VOLUME ACUMULADO (m3)
CORTE	3,93	-0,88	228,59
ATERRO	0,23	0,10	2,72

EST.2+19,36			
TIPO	ÁREA (m2)	VOLUME (m3)	VOLUME ACUMULADO (m3)
CORTE	4,06	-0,95	227,64
ATERRO	0,37	0,18	2,90

EST.3+0,00			
TIPO	ÁREA (m2)	VOLUME (m3)	VOLUME ACUMULADO (m3)
CORTE	3,81	2,53	230,18
ATERRO	0,47	0,27	3,17

EST.4+0,00			
TIPO	ÁREA (m2)	VOLUME (m3)	VOLUME ACUMULADO (m3)
CORTE	4,28	80,92	311,10
ATERRO	0,00	4,70	7,88

EST.4+10,16			
TIPO	ÁREA (m2)	VOLUME (m3)	VOLUME ACUMULADO (m3)
CORTE	5,78	51,11	362,20
ATERRO	0,10	0,49	8,37

EST.4+10,65			
TIPO	ÁREA (m2)	VOLUME (m3)	VOLUME ACUMULADO (m3)
CORTE	6,22	2,93	365,13
ATERRO	0,00	0,02	8,39

EST.4+11,13			
TIPO	ÁREA (m2)	VOLUME (m3)	VOLUME ACUMULADO (m3)
CORTE	6,37	3,07	368,20
ATERRO	0,00	0,00	8,39

EST.5+0,00			
TIPO	ÁREA (m2)	VOLUME (m3)	VOLUME ACUMULADO (m3)
CORTE	3,90	45,53	413,73
ATERRO	0,00	0,00	8,39

EST.6+0,00			
TIPO	ÁREA (m2)	VOLUME (m3)	VOLUME ACUMULADO (m3)
CORTE	6,18	100,85	514,59
ATERRO	0,00	0,00	8,39

EST.7+0,00			
TIPO	ÁREA (m2)	VOLUME (m3)	VOLUME ACUMULADO (m3)
CORTE	3,74	99,20	613,78
ATERRO	0,00	0,00	8,39

EST.8+0,00			
TIPO	ÁREA (m2)	VOLUME (m3)	VOLUME ACUMULADO (m3)
CORTE	4,20	79,40	693,18
ATERRO	0,00	0,00	8,39

EST.9+0,00			
TIPO	ÁREA (m2)	VOLUME (m3)	VOLUME ACUMULADO (m3)
CORTE	4,36	85,62	778,80
ATERRO	0,00	0,00	8,39

EST.10+0,00			
TIPO	ÁREA (m2)	VOLUME (m3)	VOLUME ACUMULADO (m3)
CORTE	4,20	85,53	864,33
ATERRO	0,00	0,00	8,39

EST.11+0,00			
TIPO	ÁREA (m2)	VOLUME (m3)	VOLUME ACUMULADO (m3)
CORTE	4,21	84,10	948,44
ATERRO	0,00	0,00	8,39

EST.12+0,00			
TIPO	ÁREA (m2)	VOLUME (m3)	VOLUME ACUMULADO (m3)
CORTE	3,96	81,76	1030,19
ATERRO	0,00	0,00	8,39

EST.13+0,00			
TIPO	ÁREA (m2)	VOLUME (m3)	VOLUME ACUMULADO (m3)
CORTE	3,89	78,51	1108,70
ATERRO	0,00	0,00	8,39

EST.14+0,00			
TIPO	ÁREA (m2)	VOLUME (m3)	VOLUME ACUMULADO (m3)
CORTE	3,91	78,02	1186,73
ATERRO	0,00	0,00	8,39

EST.14+11,50			
TIPO	ÁREA (m2)	VOLUME (m3)	VOLUME ACUMULADO (m3)
CORTE	3,02	39,84	1226,57
ATERRO	0,00	0,00	8,39

EST.14+14,25			
TIPO	ÁREA (m2)	VOLUME (m3)	VOLUME ACUMULADO (m3)
CORTE	3,45	8,77	1235,34
ATERRO	0,00	0,00	8,39

EST.14+17,01			
TIPO	ÁREA (m2)	VOLUME (m3)	VOLUME ACUMULADO (m3)
CORTE	3,34	9,25	1244,59
ATERRO	0,00	0,00	8,39

EST.15+0,00			
TIPO	ÁREA (m2)	VOLUME (m3)	VOLUME ACUMULADO (m3)
CORTE	3,93	10,88	1255,47
ATERRO	0,00	0,00	8,39

EST.15+12,10			
TIPO	ÁREA (m2)	VOLUME (m3)	VOLUME ACUMULADO (m3)
CORTE	2,58	39,38	1294,85
ATERRO	1,27	7,66	16,05

EST.15+12,70			
TIPO	ÁREA (m2)	VOLUME (m3)	VOLUME ACUMULADO (m3)
CORTE	2,54	1,54	1296,38
ATERRO	1,32	0,78	16,83

EST.15+13,30			
TIPO	ÁREA (m2)	VOLUME (m3)	VOLUME ACUMULADO (m3)
CORTE	2,50	1,51	1297,90
ATERRO	1,38	0,81	17,64

EST.16+0,00			
TIPO	ÁREA (m2)	VOLUME (m3)	VOLUME ACUMULADO (m3)
CORTE	2,26	15,94	1313,84
ATERRO	1,73	10,41	28,05

EST.17+0,00			
TIPO	ÁREA (m2)	VOLUME (m3)	VOLUME ACUMULADO (m3)
CORTE	4,47	67,37	1381,21
ATERRO	0,00	17,33	45,37

EST.17+0,32			
TIPO	ÁREA (m2)	VOLUME (m3)	VOLUME ACUMULADO (m3)
CORTE	4,44	1,41	1382,61
ATERRO	0,00	0,00	45,37

EST.17+2,03			
TIPO	ÁREA (m2)	VOLUME (m3)	VOLUME ACUMULADO (m3)
CORTE	4,29	7,34	1389,96
ATERRO	0,00	0,00	45,37

EST.17+3,74			
TIPO	ÁREA (m2)	VOLUME (m3)	VOLUME ACUMULADO (m3)
CORTE	4,19	7,14	1397,09
ATERRO	0,00	0,00	45,37

EST.18+0,00			
TIPO	ÁREA (m2)	VOLUME (m3)	VOLUME ACUMULADO (m3)
CORTE	4,26	68,63	1465,72
ATERRO	0,00	0,00	45,37

EST.19+0,00			
TIPO	ÁREA (m2)	VOLUME (m3)	VOLUME ACUMULADO (m3)
CORTE	3,89	81,49	1547,21
ATERRO	0,00	0,00	45,37

EST.19+19,41			
TIPO	ÁREA (m2)	VOLUME (m3)	VOLUME ACUMULADO (m3)
CORTE	4,42	80,63	1627,84
ATERRO	0,00	0,00	45,37

EST.20+0,00			
TIPO	ÁREA (m2)	VOLUME (m3)	VOLUME ACUMULADO (m3)
CORTE	4,37	2,60	1630,44
ATERRO	0,00	0,00	45,37

EST.20+0,41			
TIPO	ÁREA (m2)	VOLUME (m3)	VOLUME ACUMULADO (m3)
CORTE	4,35	1,78	1632,22
ATERRO	0,00	0,00	45,37

EST.20+1,41			
TIPO	ÁREA (m2)	VOLUME (m3)	VOLUME ACUMULADO (m3)
CORTE	4,31	4,32	1636,54
ATERRO	0,00	0,00	45,37

EST.21+0,00			
TIPO	ÁREA (m2)	VOLUME (m3)	VOLUME ACUMULADO (m3)
CORTE	4,53	82,15	1718,69
ATERRO	0,00	0,00	45,37

EST.22+0,00			
TIPO	ÁREA (m2)	VOLUME (m3)	VOLUME ACUMULADO (m3)
CORTE	4,76	92,95	1811,65
ATERRO	0,00	0,00	45,37

EST.23+0,00			
TIPO	ÁREA (m2)	VOLUME (m3)	VOLUME ACUMULADO (m3)
CORTE	4,85	96,18	1907,83
ATERRO	0,00	0,00	45,37

EST.24+0,00			
TIPO	ÁREA (m2)	VOLUME (m3)	VOLUME ACUMULADO (m3)
CORTE	4,35	92,03	1999,86
ATERRO	0,00	0,00	45,37

EST.25+0,00			
TIPO	ÁREA (m2)	VOLUME (m3)	VOLUME ACUMULADO (m3)
CORTE	4,47	88,24	2088,09
ATERRO	0,00	0,00	45,37

EST.26+0,00			
TIPO	ÁREA (m2)	VOLUME (m3)	VOLUME ACUMULADO (m3)
CORTE	4,00	84,77	2172,86
ATERRO	0,00	0,00	45,37

EST.26+13,85			
TIPO	ÁREA (m2)	VOLUME (m3)	VOLUME ACUMULADO (m3)
CORTE	4,19	56,74	2229,61
ATERRO	0,00	0,00	45,37

TERRAPLENAGEM
AVENIDA GETULIO ANTONIO GALELI
ESCALA 1/500

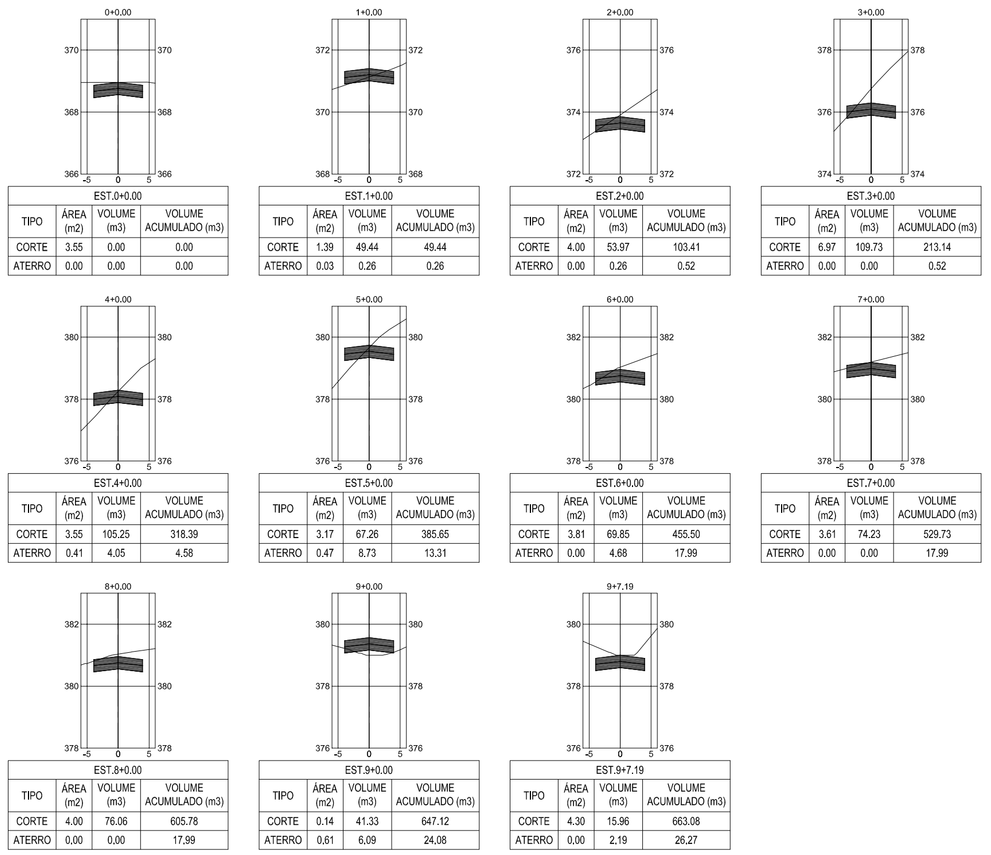

EST.0+0,00			
TIPO	ÁREA (m2)	VOLUME (m3)	VOLUME ACUMULADO (m3)
CORTE	3,55	0,00	0,00
ATERRO	0,00	0,00	0,00

EST.1+0,00			
TIPO	ÁREA (m2)	VOLUME (m3)	VOLUME ACUMULADO (m3)
CORTE	1,39	49,44	49,44
ATERRO	0,03	0,26	0,26

EST.2+0,00			
TIPO	ÁREA (m2)	VOLUME (m3)	VOLUME ACUMULADO (m3)
CORTE	4,00	53,97	103,41
ATERRO	0,00	0,26	0,52

EST.3+0,00			
TIPO	ÁREA (m2)	VOLUME (m3)	VOLUME ACUMULADO (m3)
CORTE	6,97	109,73	213,14
ATERRO	0,00	0,00	0,52

EST.4+0,00			
TIPO	ÁREA (m2)	VOLUME (m3)	VOLUME ACUMULADO (m3)
CORTE	3,55	105,25	318,39
ATERRO	0,41	4,05	4,58

EST.5+0,00			
TIPO	ÁREA (m2)	VOLUME (m3)	VOLUME ACUMULADO (m3)
CORTE	3,17	67,26	385,65
ATERRO	0,47	8,73	13,31

EST.6+0,00			
TIPO	ÁREA (m2)	VOLUME (m3)	VOLUME ACUMULADO (m3)
CORTE	3,61	69,85	455,50
ATERRO	0,00	4,68	17,99

EST.7+0,00			
TIPO	ÁREA (m2)	VOLUME (m3)	VOLUME ACUMULADO (m3)
CORTE	3,61	74,23	529,73
ATERRO	0,00	0,00	17,99

EST.8+0,00			
TIPO	ÁREA (m2)	VOLUME (m3)	VOLUME ACUMULADO (m3)
CORTE	4,00	76,06	605,78
ATERRO	0,00	0,00	17,99

EST.9+0,00			
TIPO	ÁREA (m2)	VOLUME (m3)	VOLUME ACUMULADO (m3)
CORTE	0,14	41,33	647,12
ATERRO	0,61	6,09	24,08

EST.9+7,19			
TIPO	ÁREA (m2)	VOLUME (m3)	VOLUME ACUMULADO (m3)
CORTE	4,30	15,96	663,08
ATERRO	0,00	2,19	26,27

TERRAPLENAGEM
RUA IRMÃOS GASPERIN
ESCALA 1/700

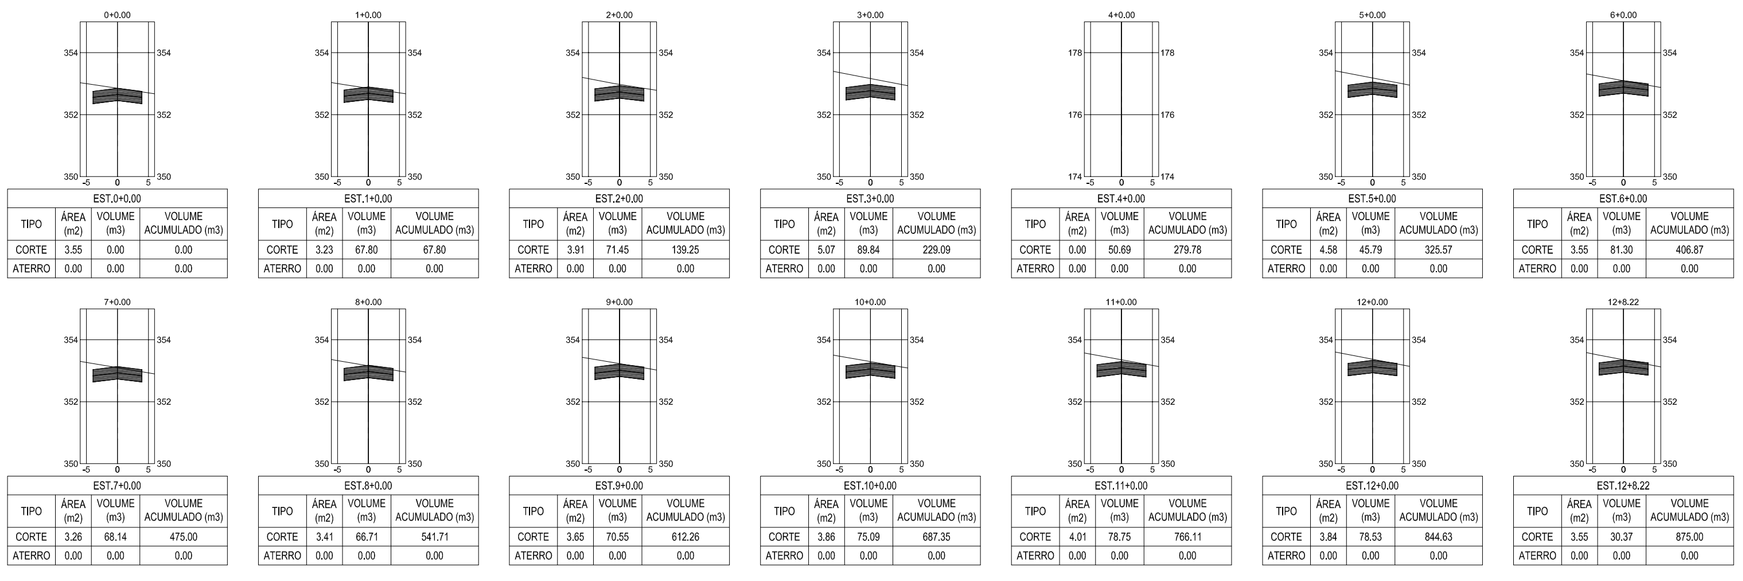

EST.0+0,00			
TIPO	ÁREA (m2)	VOLUME (m3)	VOLUME ACUMULADO (m3)
CORTE	3,55	0,00	0,00
ATERRO	0,00	0,00	0,00

EST.1+0,00			
TIPO	ÁREA (m2)	VOLUME (m3)	VOLUME ACUMULADO (m3)
CORTE	3,23	67,80	67,80
ATERRO	0,00	0,00	0,00

EST.2+0,00			
TIPO	ÁREA (m2)	VOLUME (m3)	VOLUME ACUMULADO (m3)
CORTE	3,91	71,45	139,25
ATERRO	0,00	0,00	0,00

EST.3+0,00			
TIPO	ÁREA (m2)	VOLUME (m3)	VOLUME ACUMULADO (m3)
CORTE	5,07	89,84	229,09
ATERRO	0,00	0,00	0,00

EST.4+0,00			
TIPO	ÁREA (m2)	VOLUME (m3)	VOLUME ACUMULADO (m3)
CORTE	0,00	50,69	279,78
ATERRO	0,00	0,00	0,00

EST.5+0,00			
TIPO	ÁREA (m2)	VOLUME (m3)	VOLUME ACUMULADO (m3)
CORTE	4,58	45,79	325,57
ATERRO	0,00	0,00	0,00

EST.6+0,00			
TIPO	ÁREA (m2)	VOLUME (m3)	VOLUME ACUMULADO (m3)
CORTE	3,55	81,30	406,87
ATERRO	0,00	0,00	0,00

EST.7+0,00			
TIPO	ÁREA (m2)	VOLUME (m3)	VOLUME ACUMULADO (m3)
CORTE	3,26	68,14	475,00
ATERRO	0,00	0,00	0,00

EST.8+0,00			
TIPO	ÁREA (m2)	VOLUME (m3)	VOLUME ACUMULADO (m3)
CORTE	3,41	66,71	541,71
ATERRO	0,00	0,00	0,00

EST.9+0,00			
TIPO	ÁREA (m2)	VOLUME (m3)	VOLUME ACUMULADO (m3)
CORTE	3,65	70,55	612,26
ATERRO	0,00	0,00	0,00

EST.10+0,00			
TIPO	ÁREA (m2)	VOLUME (m3)	VOLUME ACUMULADO (m3)
CORTE	3,86	75,09	687,35
ATERRO	0,00	0,00	0,00

EST.11+0,00			
TIPO	ÁREA (m2)	VOLUME (m3)	VOLUME ACUMULADO (m3)
CORTE	4,01	78,75	766,11
ATERRO	0,00	0,00	0,00

EST.12+0,00			
TIPO	ÁREA (m2)	VOLUME (m3)	VOLUME ACUMULADO (m3)
CORTE	3,84	78,53	844,63
ATERRO	0,00	0,00	0,00

EST.12+8,22			
TIPO	ÁREA (m2)	VOLUME (m3)	VOLUME ACUMULADO (m3)
CORTE	3,55	30,37	875,00
ATERRO	0,00	0,00	0,00

TERRAPLENAGEM
RUA ROCHEMBACH
ESCALA 1/700

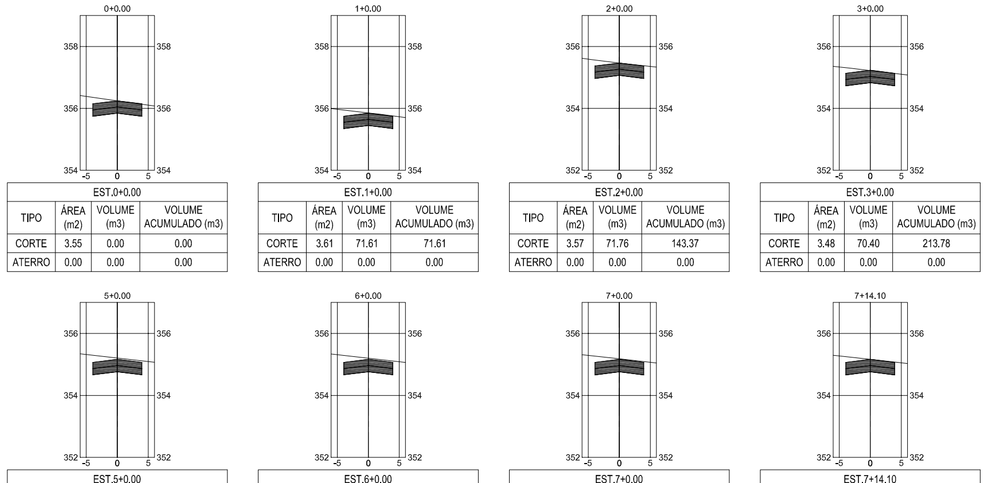

EST.0+0,00			
TIPO	ÁREA (m2)	VOLUME (m3)	VOLUME ACUMULADO (m3)
CORTE	3,55	0,00	0,00
ATERRO	0,00	0,00	0,00

EST.1+0,00			
TIPO	ÁREA (m2)	VOLUME (m3)	VOLUME ACUMULADO (m3)
CORTE	3,61	71,61	71,61
ATERRO	0,00	0,00	0,00

EST.2+0,00			
TIPO	ÁREA (m2)	VOLUME (m3)	VOLUME ACUMULADO (m3)
CORTE	3,57	71,76	143,37
ATERRO	0,00	0,00	0,00

EST.3+0,00			
TIPO	ÁREA (m2)	VOLUME (m3)	VOLUME ACUMULADO (m3)
CORTE	3,48	70,40	213,78
ATERRO	0,00	0,00	0,00

EST.4+0,00			
TIPO	ÁREA (m2)	VOLUME (m3)	VOLUME ACUMULADO (m3)
CORTE	3,75	72,28	286,06
ATERRO	0,00	0,00	0,00

EST.5+0,00			
TIPO	ÁREA (m2)	VOLUME (m3)	VOLUME ACUMULADO (m3)
CORTE	3,90	76,48	362,54
ATERRO	0,00	0,00	0,00

EST.6+0,00			
TIPO	ÁREA (m2)	VOLUME (m3)	VOLUME ACUMULADO (m3)
CORTE	3,86	77,58	440,12
ATERRO	0,00	0,00	0,00

EST.7+0,00			
TIPO	ÁREA (m2)	VOLUME (m3)	VOLUME ACUMULADO (m3)
CORTE	3,69	75,53	515,66
ATERRO	0,00	0,00	0,00

EST.7+14,10			
TIPO	ÁREA (m2)	VOLUME (m3)	VOLUME ACUMULADO (m3)
CORTE	3,55	51,04	566,70
ATERRO	0,00	0,00	0,00

TERRAPLENAGEM
RUA JOÃO PAULO II
ESCALA 1/700

PREFEITURA MUNICIPAL DE ITAUBA

QI - ASSESSORIA, CONSULTORIA E PLANEJAMENTO

PAVIMENTAÇÃO ASFÁLTICA EM VIAS URBANAS. DIVERSAS RUAS DO PERÍMETRO URBANO, ITAÚBA - MT

PROJETO:

DATA: FEVEREIRO/2020

ÁREA(M²):

ESCALA: Indicadas

ASSUNTO: TERRAPLENAGEM

SEÇÕES DE ESTAQUEAMENTO

Folha 01/02

Amarildo Ticianel
Engenheiro Civil
Crea - MT05530/D

Formato: A1 (841x594mm)