




GEOMÉTRICO
PERFIL LONGITUDINAL
ESCALA 1/1200

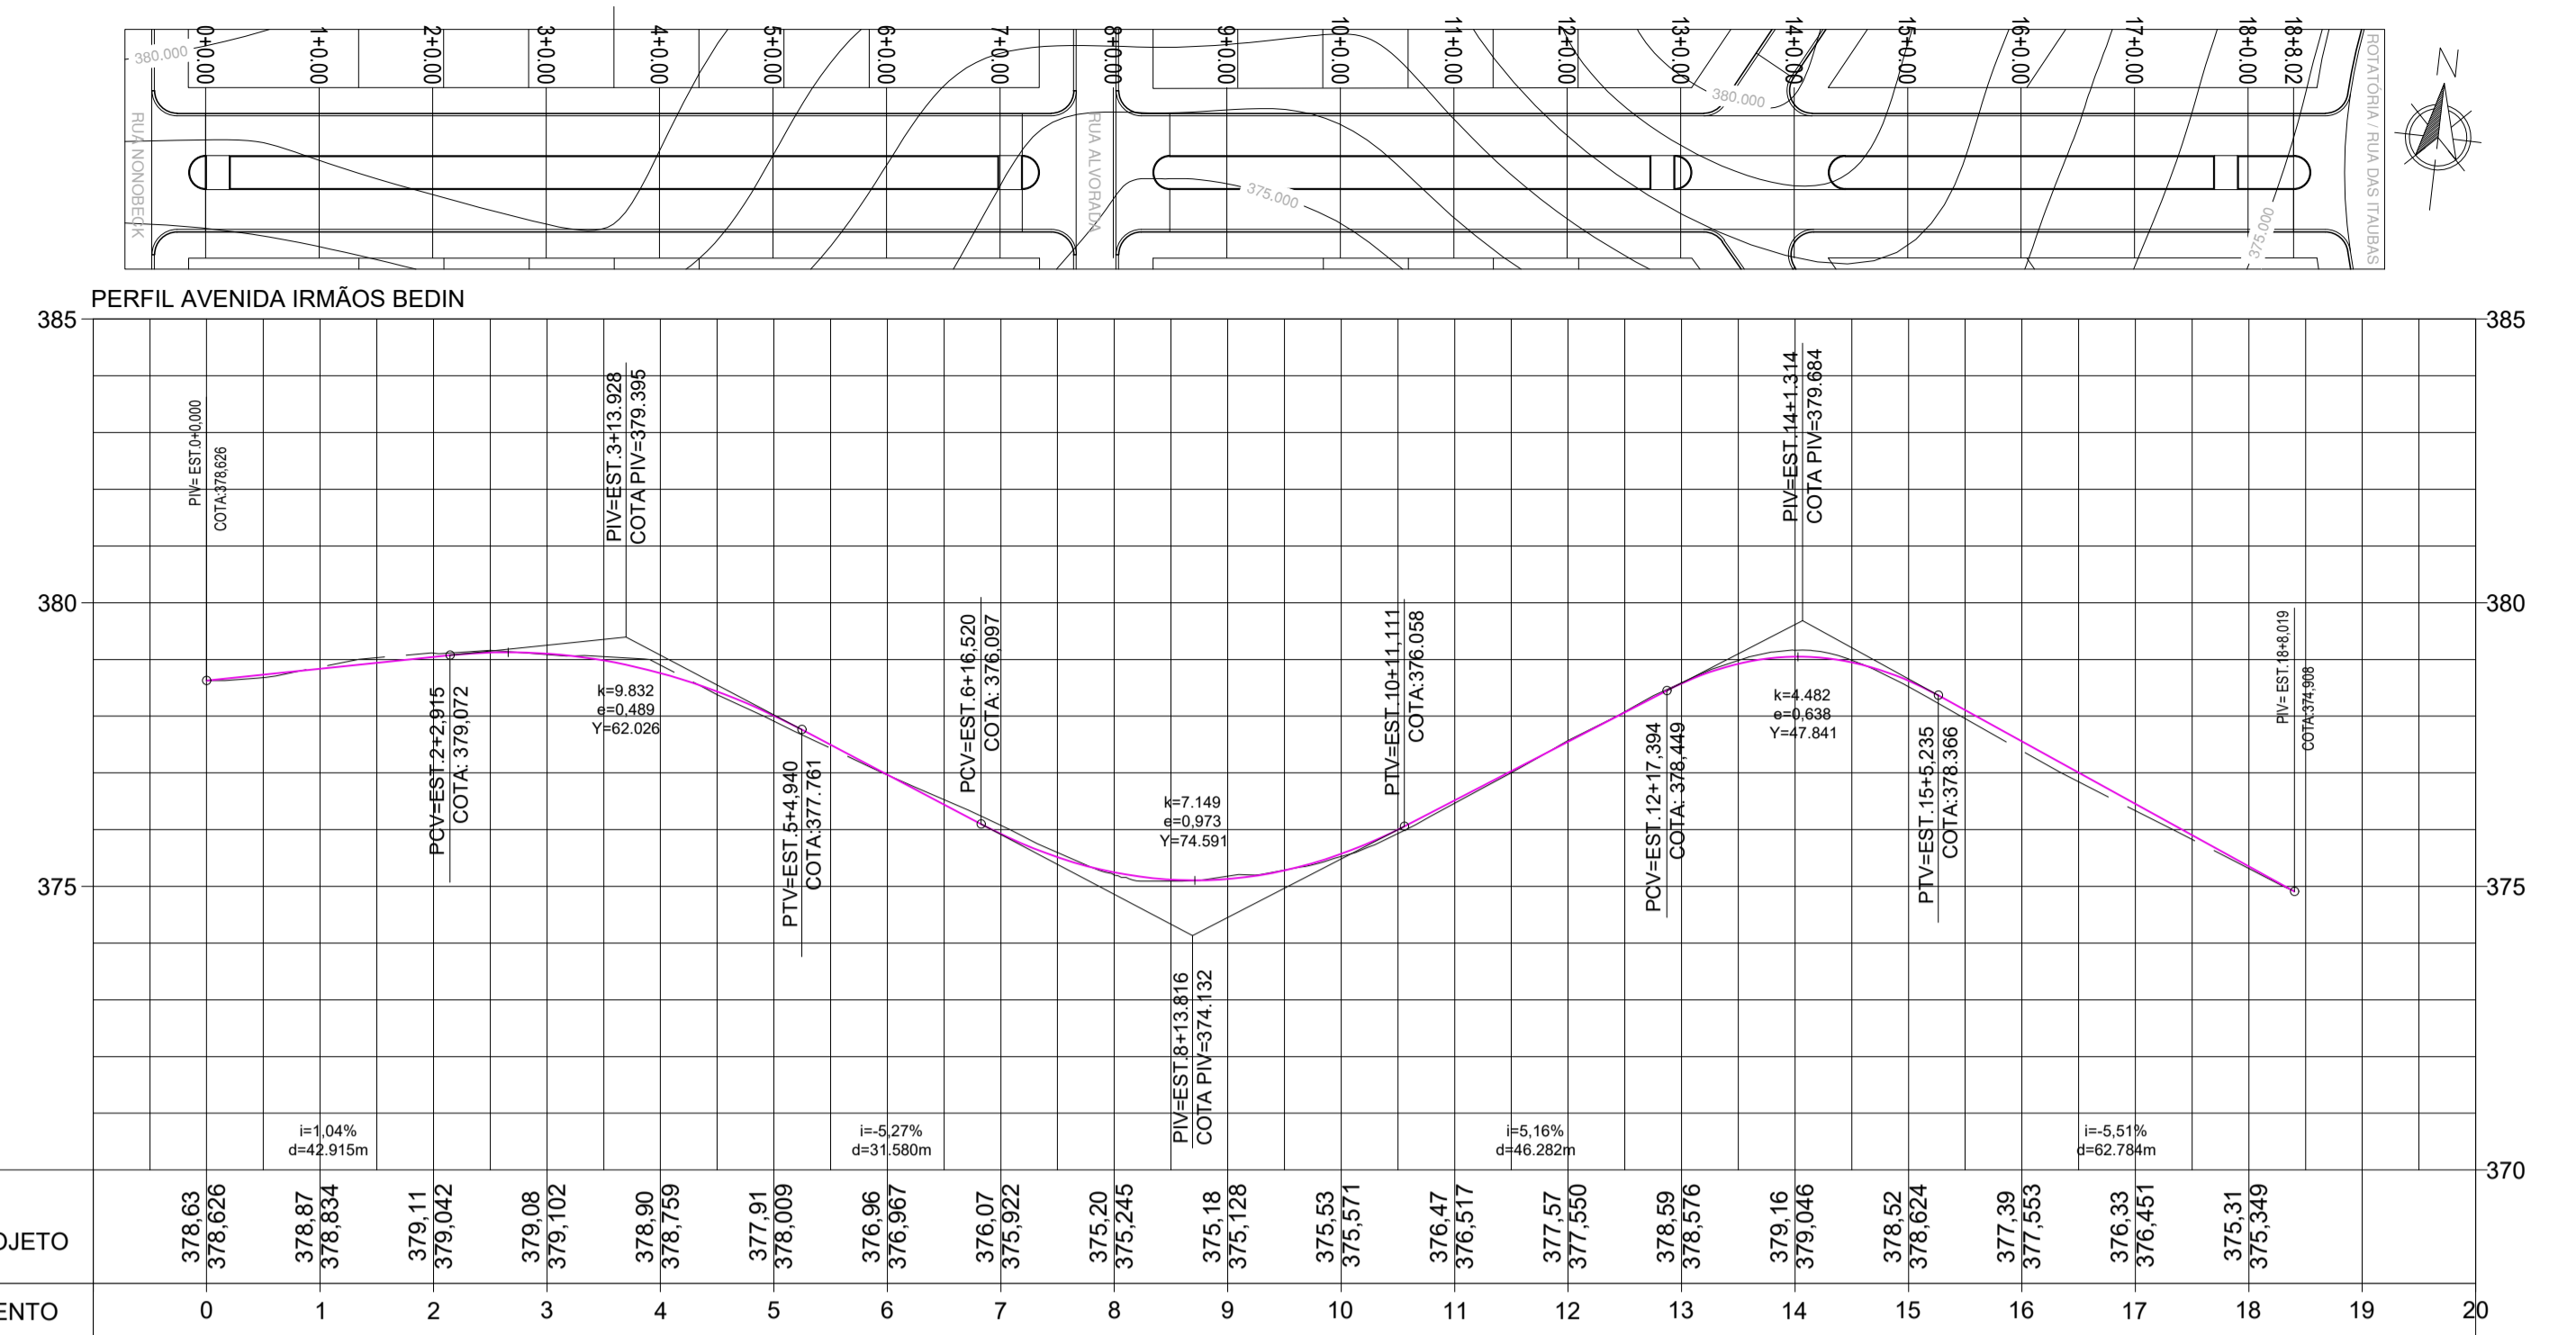


GEOMÉTRICO
PERFIL LONGITUDINAL
ESCALA 1/1200

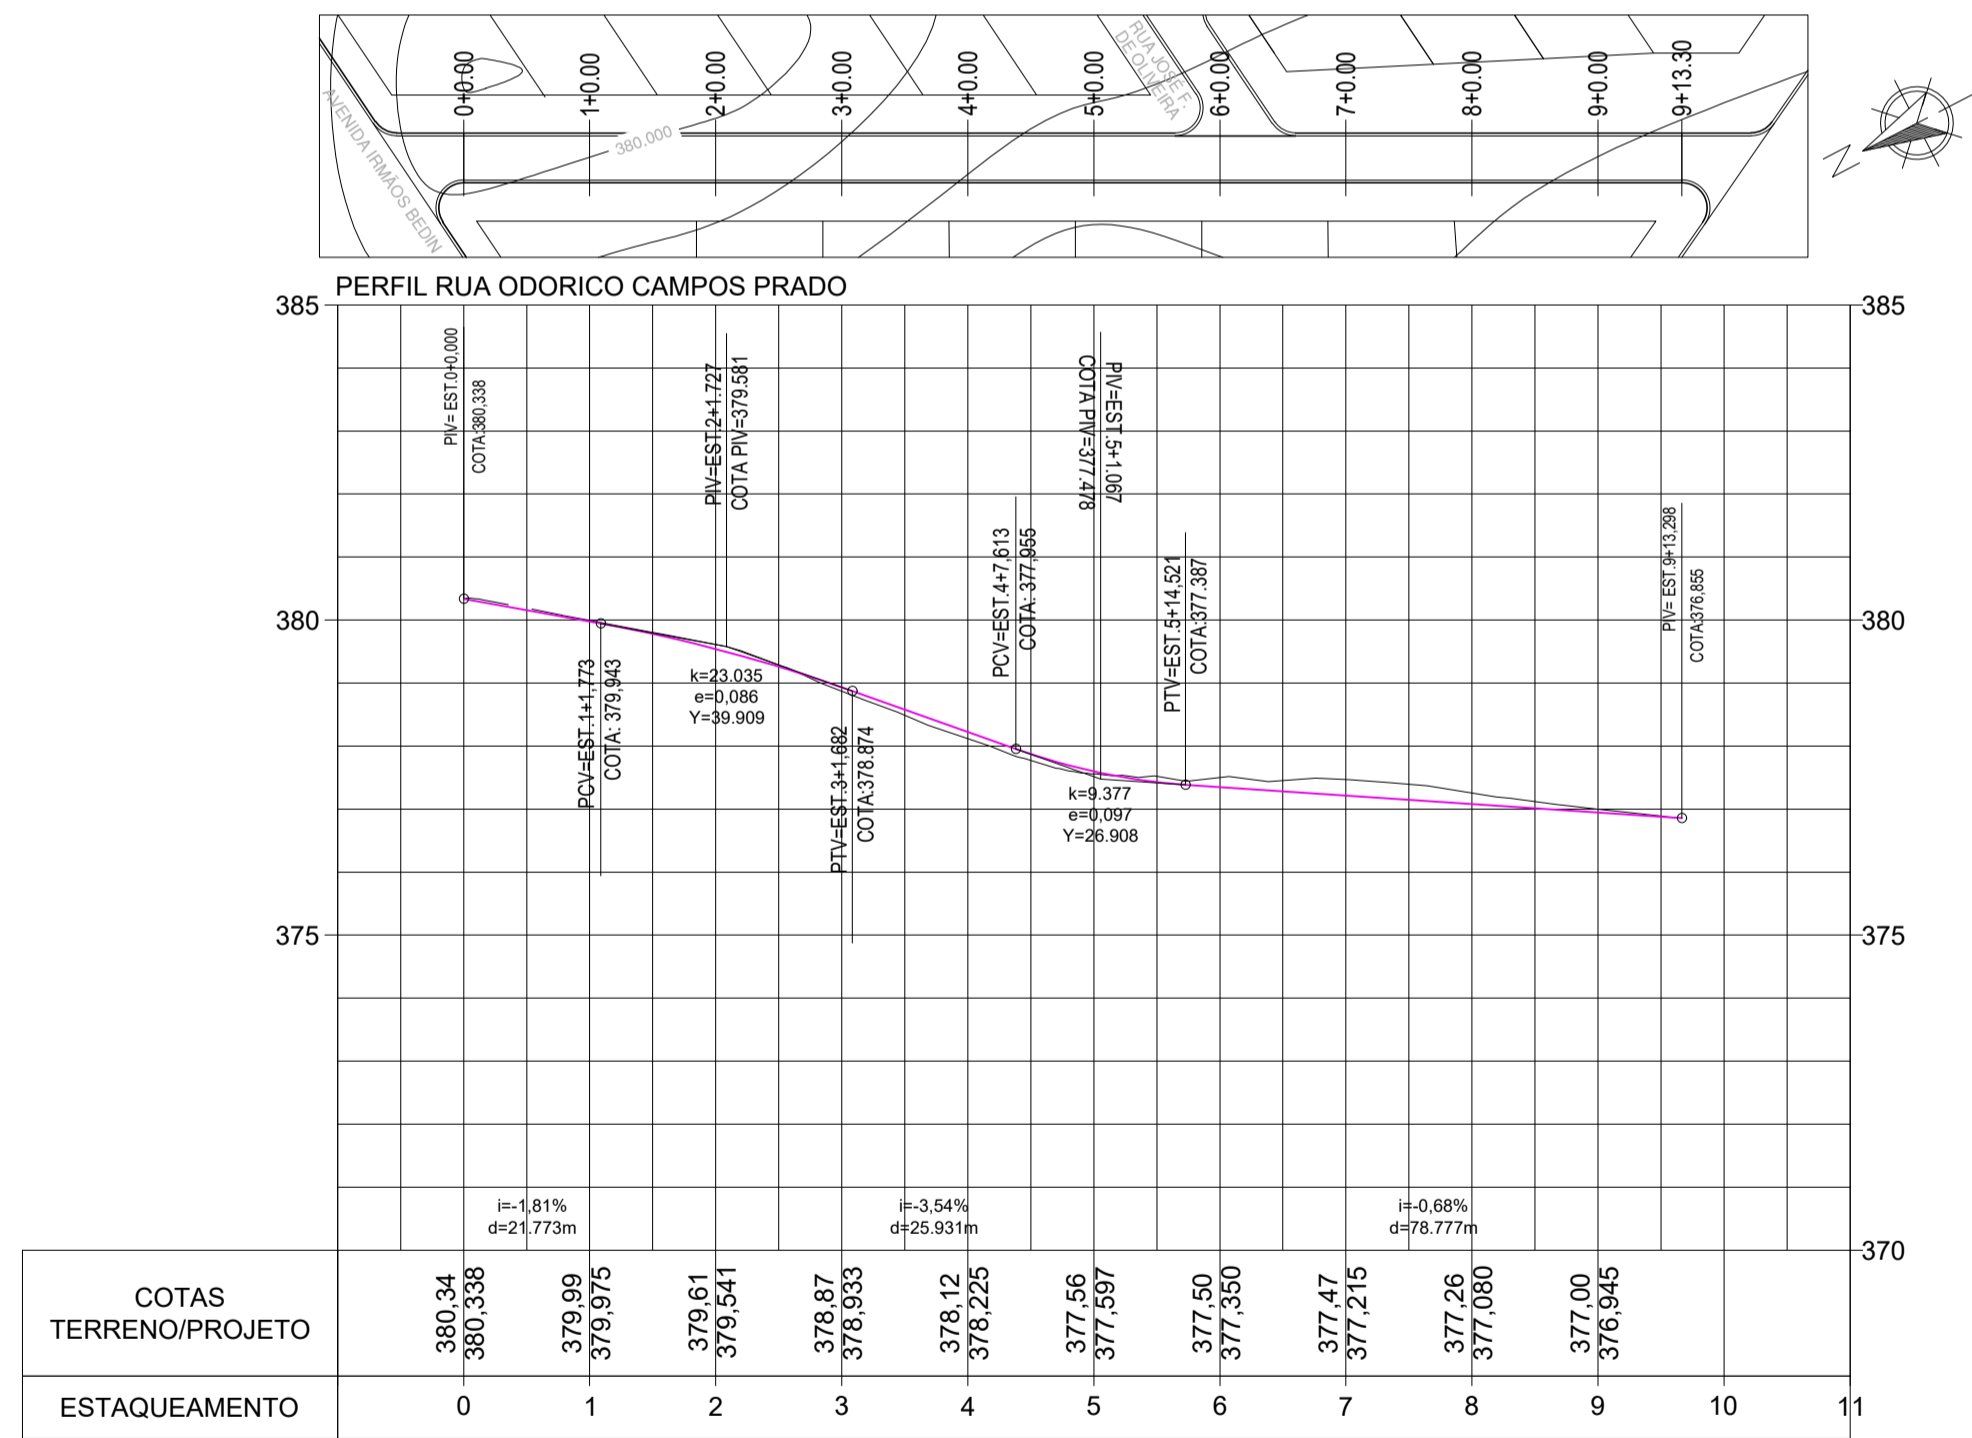

GEOMÉTRICO
PERFIL LONGITUDINAL
ESCALA 1/1200

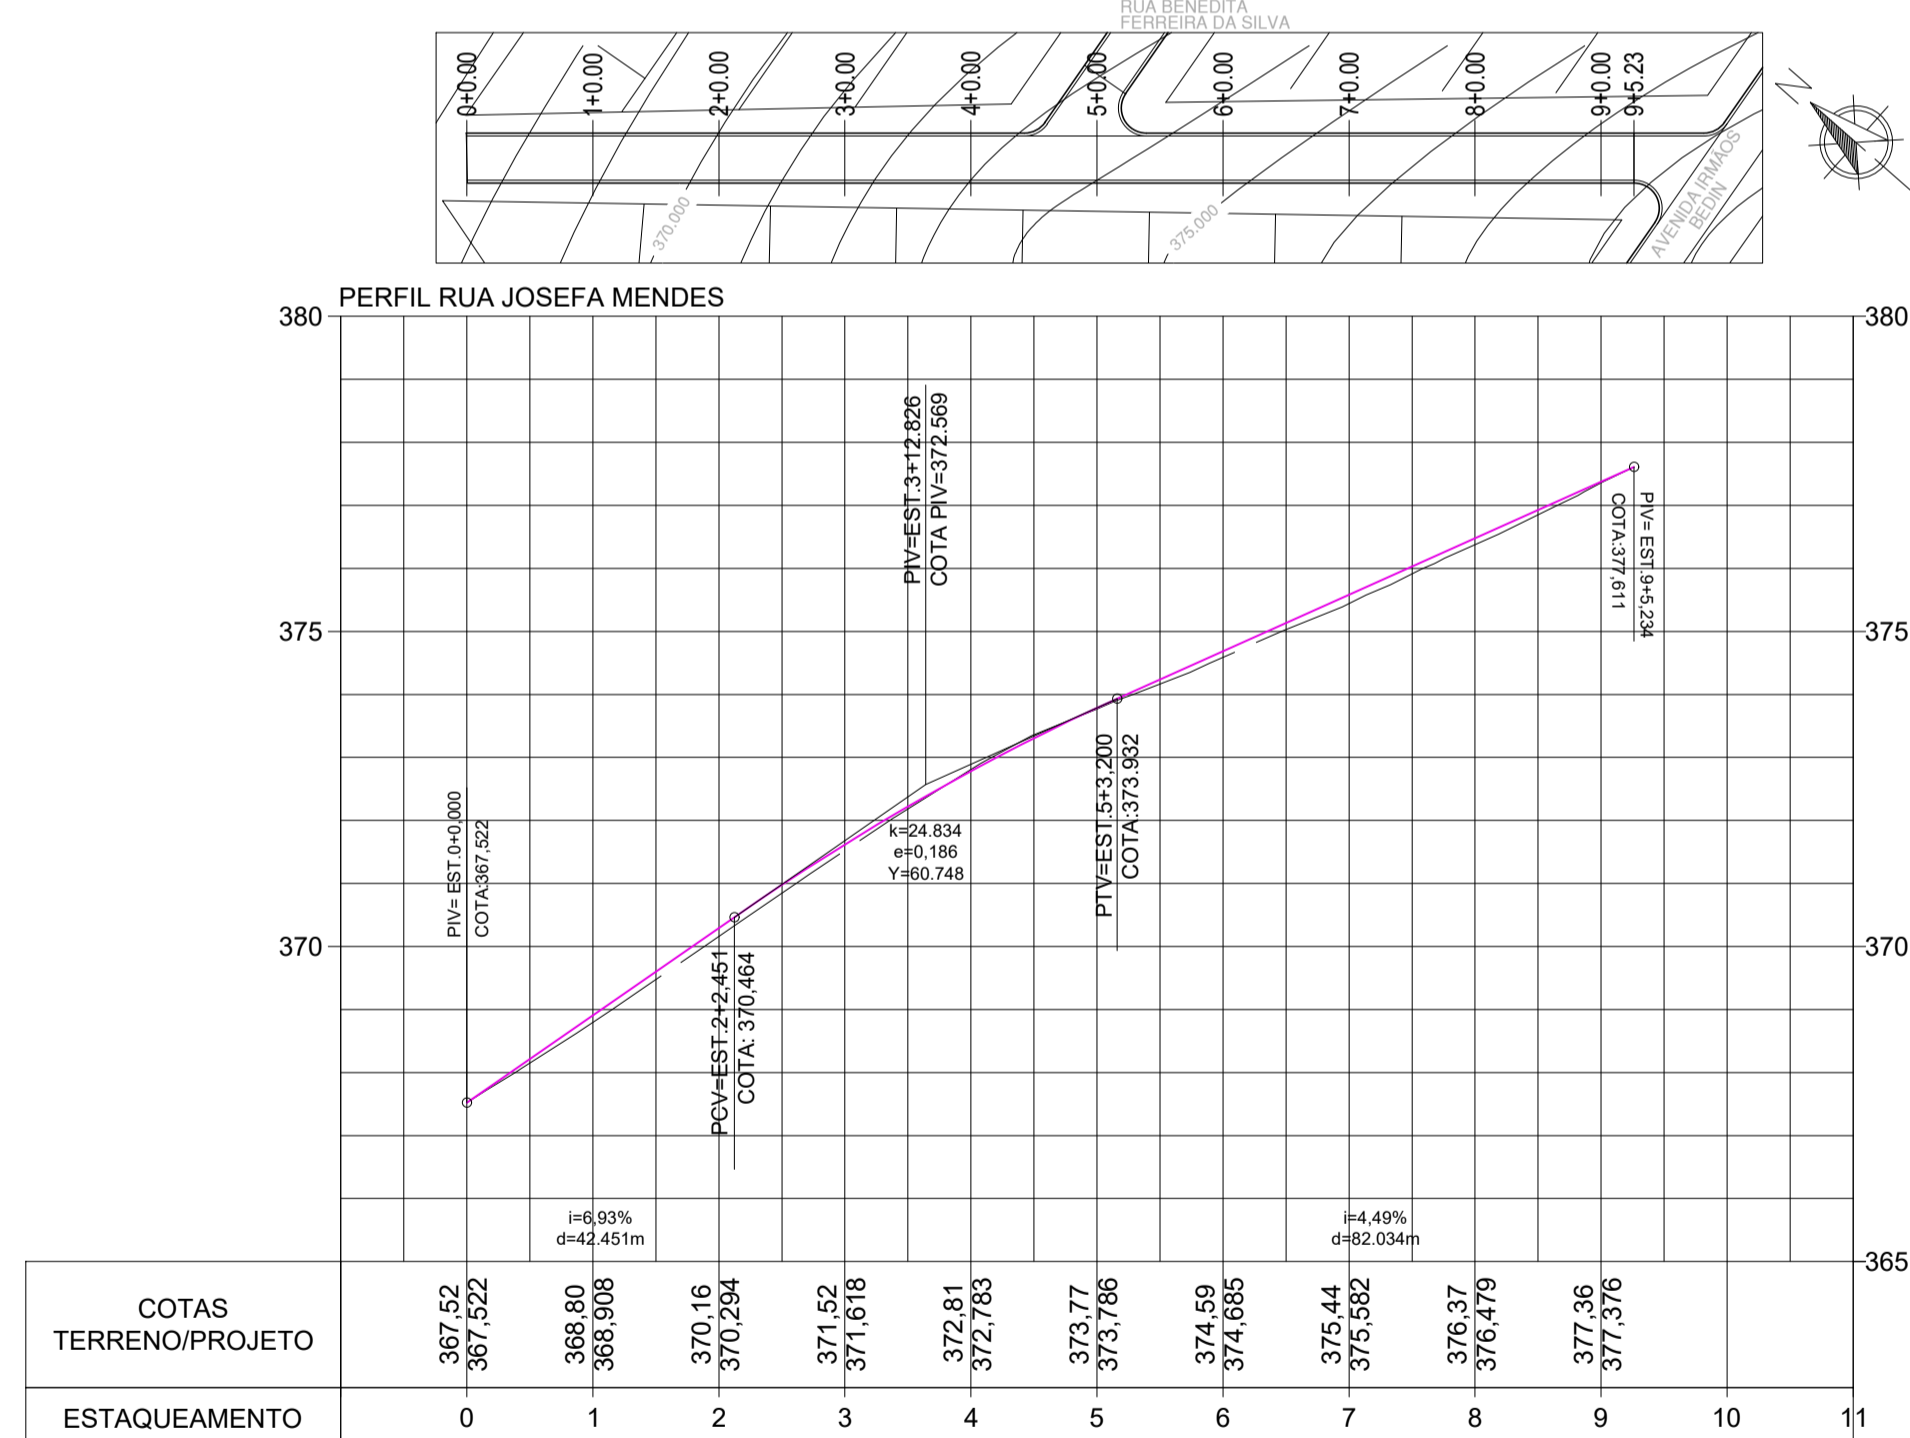

GEOMÉTRICO
PERFIL LONGITUDINAL
ESCALA 1/1200

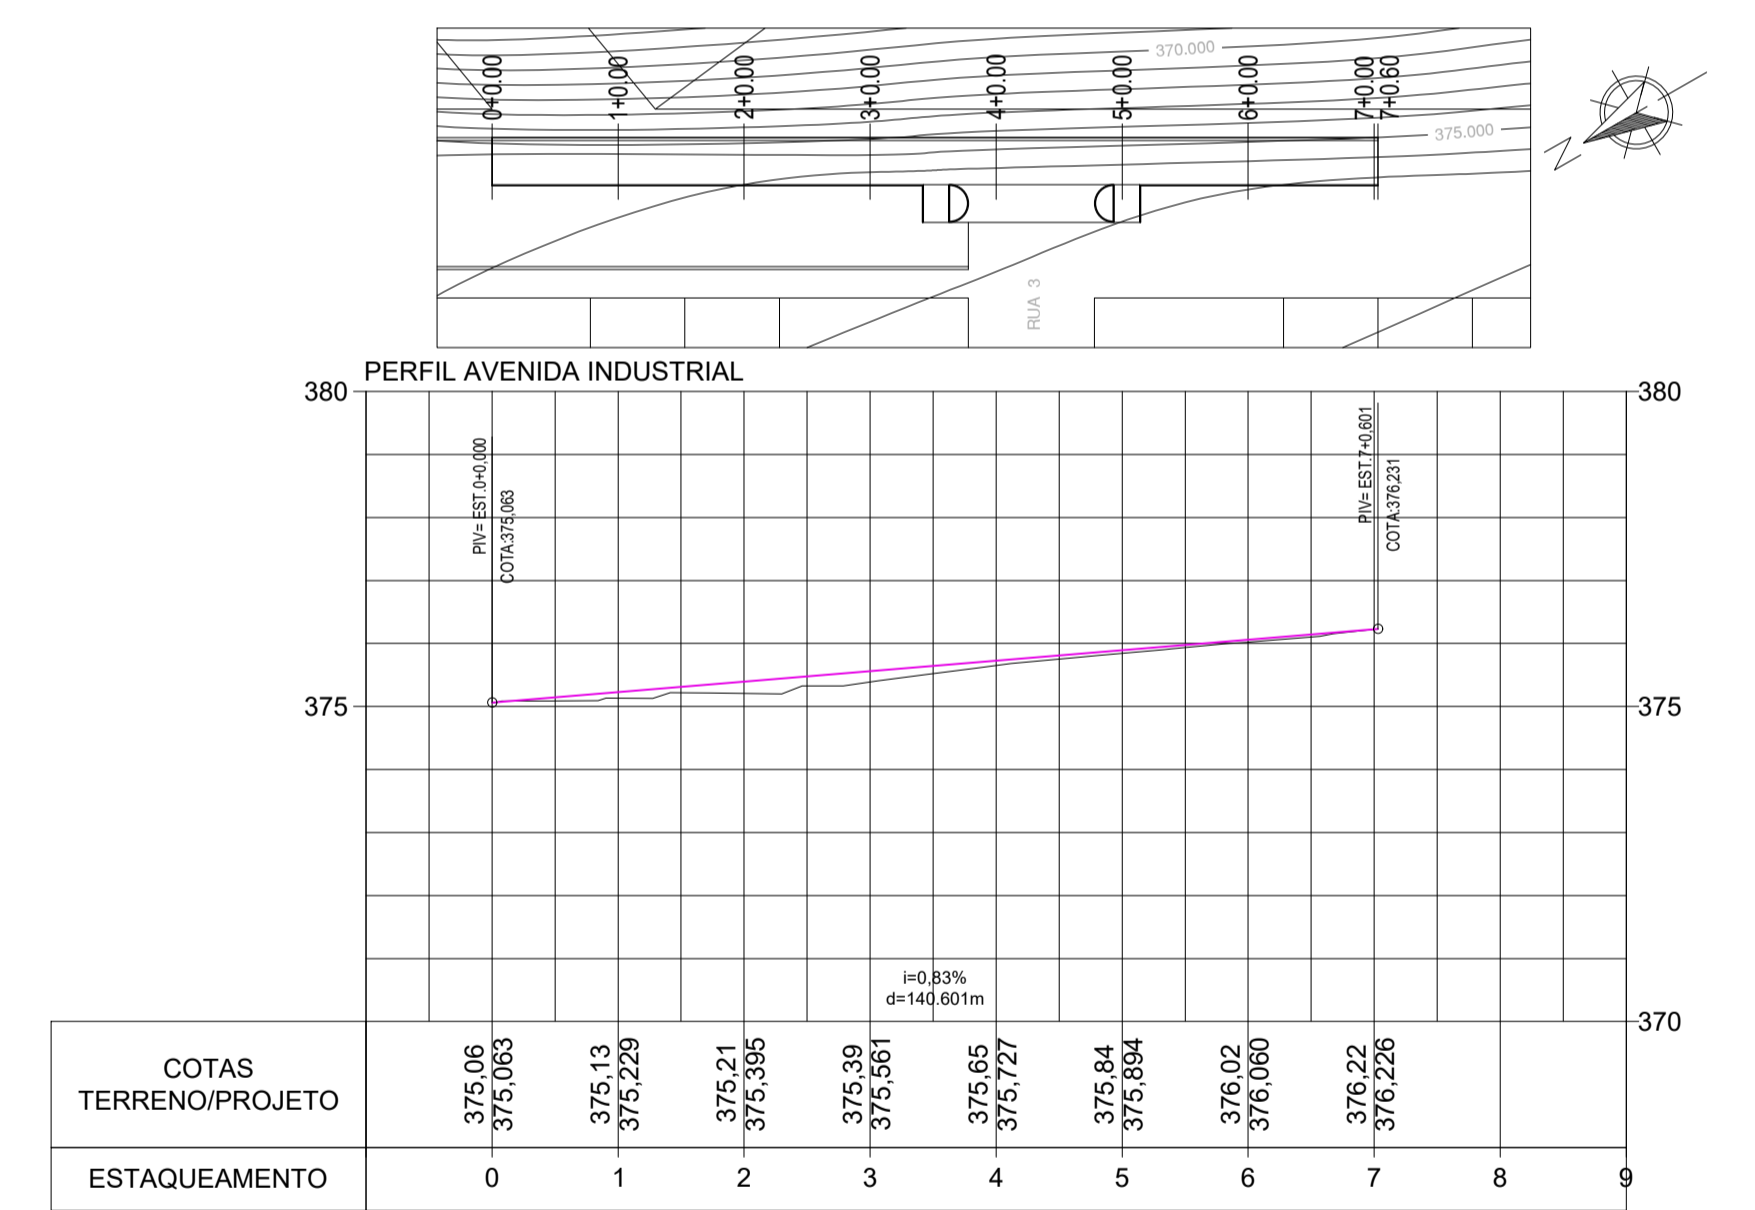

GEOMÉTRICO
PERFIL LONGITUDINAL
ESCALA 1/1200

PREFEITURA MUNICIPAL DE ITAUBÁ

QI - ASSESSORIA, CONSULTORIA E PLANEJAMENTO

PAVIMENTAÇÃO ASFÁLTICA EM VIAS URBANAS. DIVERSAS RUAS DO PERÍMETRO URBANO, ITAUBÁ - MT

PROJETO:

DATA: NOVEMBRO/2019
ÁREA(M²):
ESCALA: INDICADAS

ASSUNTO: GEOMÉTRICO
PERFIL LONGITUDINAL

Amarildo Ticianel
Engenheiro Civil
Crea - MT05530/D

Folha 01/02