


PERFIL ROTATÓRIA - RUA DAS ITAUBAS

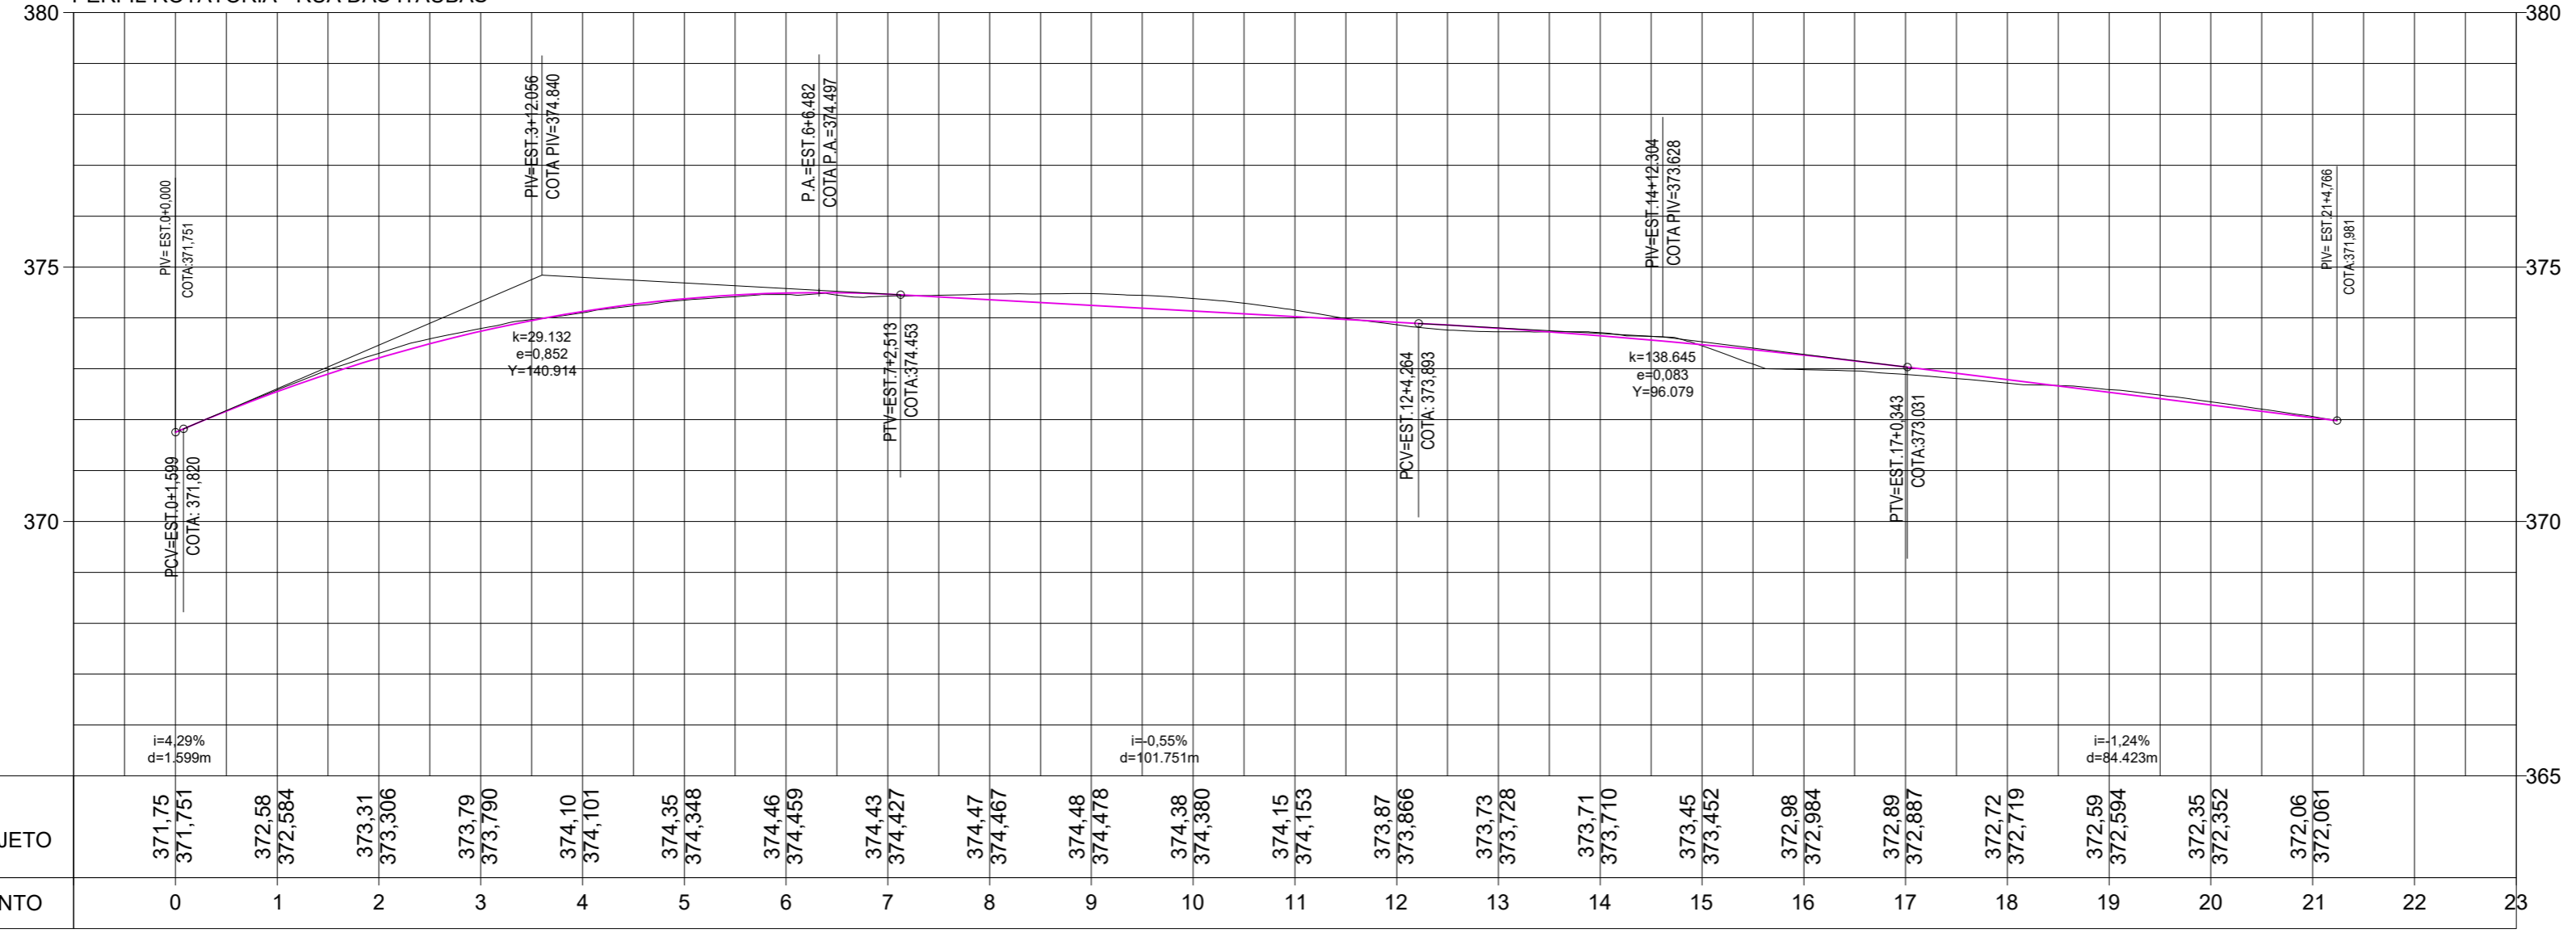

| COTAS TERRENO/PROJETO | 0 | 1 | 2 | 3 | 4 | 5 | 6 | 7 | 8 | 9 | 10 | 11 | 12 | 13 | 14 | 15 | 16 | 17 | 18 | 19 | 20 | 21 | 22 | 23 | | | | | | | | | | | | | | | | | | | | |
|---|
| ESTAQUEAMENTO | 371.75 | 371.751 | 372.58 | 372.584 | 373.31 | 373.306 | 373.79 | 373.790 | 374.10 | 374.101 | 374.35 | 374.348 | 374.46 | 374.459 | 374.43 | 374.427 | 374.47 | 374.467 | 374.48 | 374.478 | 374.38 | 374.380 | 374.15 | 374.153 | 373.87 | 373.866 | 373.73 | 373.728 | 373.71 | 373.710 | 373.45 | 373.452 | 372.98 | 372.984 | 372.89 | 372.887 | 372.72 | 372.719 | 372.59 | 372.594 | 372.35 | 372.352 | 372.06 | 372.061 |

GEOMÉTRICO
PERFIL LONGITUDINAL
 ESCALA 1/1200

PREFEITURA MUNICIPAL DE ITAUBA

QI - ASSESSORIA, CONSULTORIA E PLANEJAMENTO

PAVIMENTAÇÃO ASFÁLTICA EM VIAS URBANAS. DIVERSAS RUAS DO PERÍMETRO URBANO, ITAÚBA - MT

PROJETO:

DATA: NOVEMBRO/2019
 ASSUNTO: GEOMÉTRICO

ÁREA (M²):
 PERFIL LONGITUDINAL

ESCALA: INDICADAS
 FOLHA 02/02

Amarildo Ticianel
 Engenheiro Civil
 Crea - MT05530/D

