

EST.0+0.00			
TIPO	ÁREA (m <sup>2</sup> )	VOLUME (m <sup>3</sup> )	VOLUME ACUMULADO (m <sup>3</sup> )
CORTE	3.15	0.00	0.00
ATERRO	0.00	0.00	0.00


EST.1+0.00			
TIPO	ÁREA (m <sup>2</sup> )	VOLUME (m <sup>3</sup> )	VOLUME ACUMULADO (m <sup>3</sup> )
CORTE	1.02	41.70	41.70
ATERRO	0.30	2.97	2.97

EST.2+0.00			
TIPO	ÁREA (m <sup>2</sup> )	VOLUME (m <sup>3</sup> )	VOLUME ACUMULADO (m <sup>3</sup> )
CORTE	0.20	12.15	53.85
ATERRO	1.61	19.08	22.06

EST.3+0.00			
TIPO	ÁREA (m <sup>2</sup> )	VOLUME (m <sup>3</sup> )	VOLUME ACUMULADO (m <sup>3</sup> )
CORTE	0.00	1.95	55.81
ATERRO	3.09	46.98	69.03

EST.4+0.00			
TIPO	ÁREA (m <sup>2</sup> )	VOLUME (m <sup>3</sup> )	VOLUME ACUMULADO (m <sup>3</sup> )
CORTE	0.00	0.00	55.81
ATERRO	3.44	65.23	134.26

EST.5+0.00			
TIPO	ÁREA (m <sup>2</sup> )	VOLUME (m <sup>3</sup> )	VOLUME ACUMULADO (m <sup>3</sup> )
CORTE	1.66	16.55	72.36
ATERRO	0.08	35.16	169.42

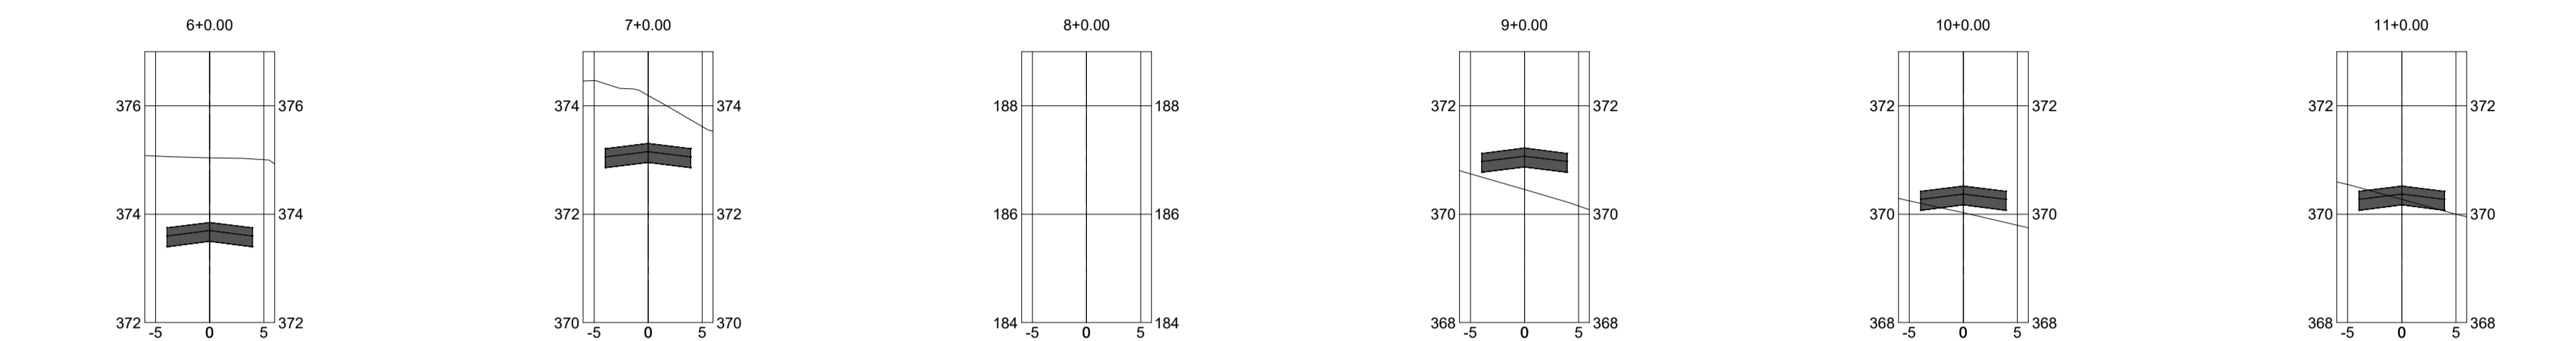

EST.6+0.00			
TIPO	ÁREA (m <sup>2</sup> )	VOLUME (m <sup>3</sup> )	VOLUME ACUMULADO (m <sup>3</sup> )
CORTE	12.60	142.52	214.88
ATERRO	0.00	0.80	170.21


EST.7+0.00			
TIPO	ÁREA (m <sup>2</sup> )	VOLUME (m <sup>3</sup> )	VOLUME ACUMULADO (m <sup>3</sup> )
CORTE	9.75	223.52	438.40
ATERRO	0.00	0.00	170.21

EST.8+0.00			
TIPO	ÁREA (m <sup>2</sup> )	VOLUME (m <sup>3</sup> )	VOLUME ACUMULADO (m <sup>3</sup> )
CORTE	0.00	97.55	535.95
ATERRO	0.00	0.00	170.21

EST.9+0.00			
TIPO	ÁREA (m <sup>2</sup> )	VOLUME (m <sup>3</sup> )	VOLUME ACUMULADO (m <sup>3</sup> )
CORTE	0.00	0.00	535.95
ATERRO	2.90	28.98	199.19

EST.10+0.00			
TIPO	ÁREA (m <sup>2</sup> )	VOLUME (m <sup>3</sup> )	VOLUME ACUMULADO (m <sup>3</sup> )
CORTE	0.12	1.20	537.15
ATERRO	0.88	37.79	236.98

EST.11+0.00			
TIPO	ÁREA (m <sup>2</sup> )	VOLUME (m <sup>3</sup> )	VOLUME ACUMULADO (m <sup>3</sup> )
CORTE	1.21	13.28	550.42
ATERRO	0.00	8.85	245.83

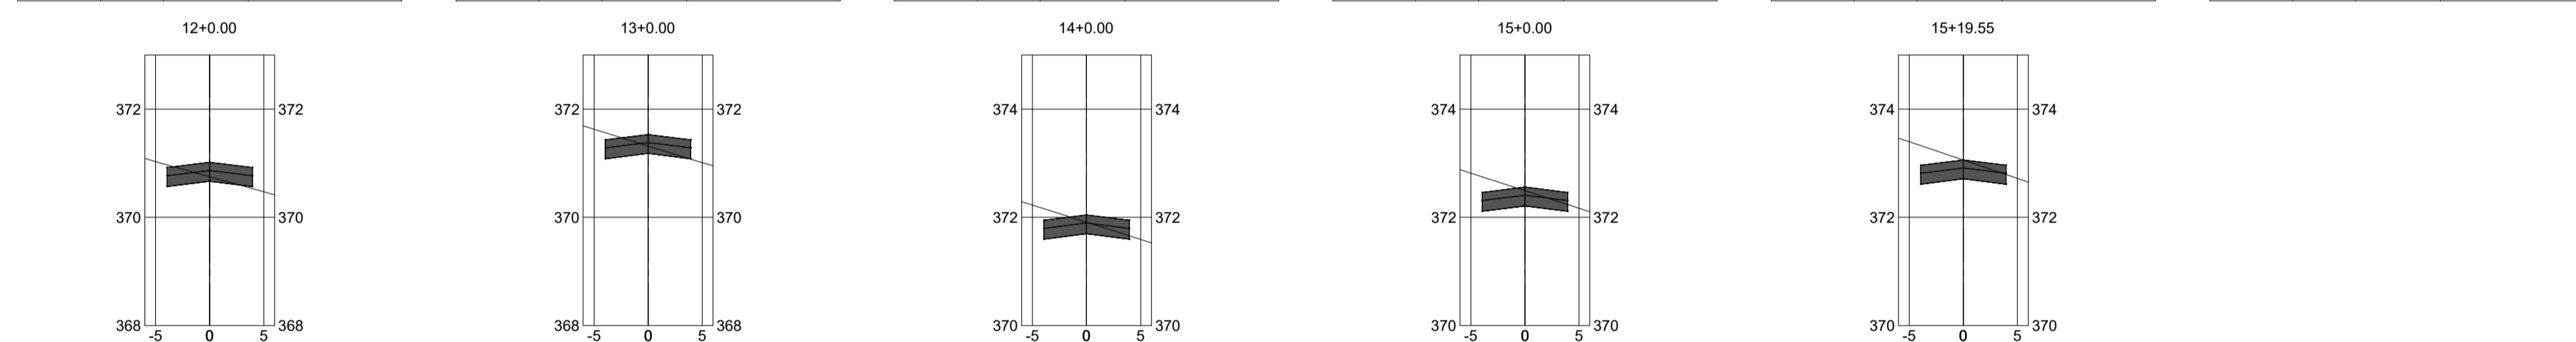

EST.12+0.00			
TIPO	ÁREA (m <sup>2</sup> )	VOLUME (m <sup>3</sup> )	VOLUME ACUMULADO (m <sup>3</sup> )
CORTE	1.07	22.75	573.18
ATERRO	0.02	0.27	246.10


EST.13+0.00			
TIPO	ÁREA (m <sup>2</sup> )	VOLUME (m <sup>3</sup> )	VOLUME ACUMULADO (m <sup>3</sup> )
CORTE	1.48	25.45	598.63
ATERRO	0.00	0.24	246.33

EST.14+0.00			
TIPO	ÁREA (m <sup>2</sup> )	VOLUME (m <sup>3</sup> )	VOLUME ACUMULADO (m <sup>3</sup> )
CORTE	2.08	35.56	634.19
ATERRO	0.00	0.01	246.34

EST.15+0.00			
TIPO	ÁREA (m <sup>2</sup> )	VOLUME (m <sup>3</sup> )	VOLUME ACUMULADO (m <sup>3</sup> )
CORTE	2.63	47.12	681.31
ATERRO	0.00	0.00	246.34

EST.15+19.55			
TIPO	ÁREA (m <sup>2</sup> )	VOLUME (m <sup>3</sup> )	VOLUME ACUMULADO (m <sup>3</sup> )
CORTE	3.14	56.46	737.77
ATERRO	0.00	0.00	246.34

**TERRAPLENAGEM**  
**RUA BENEDITA FERREIRA DA SILVA**  
ESCALA 1/500

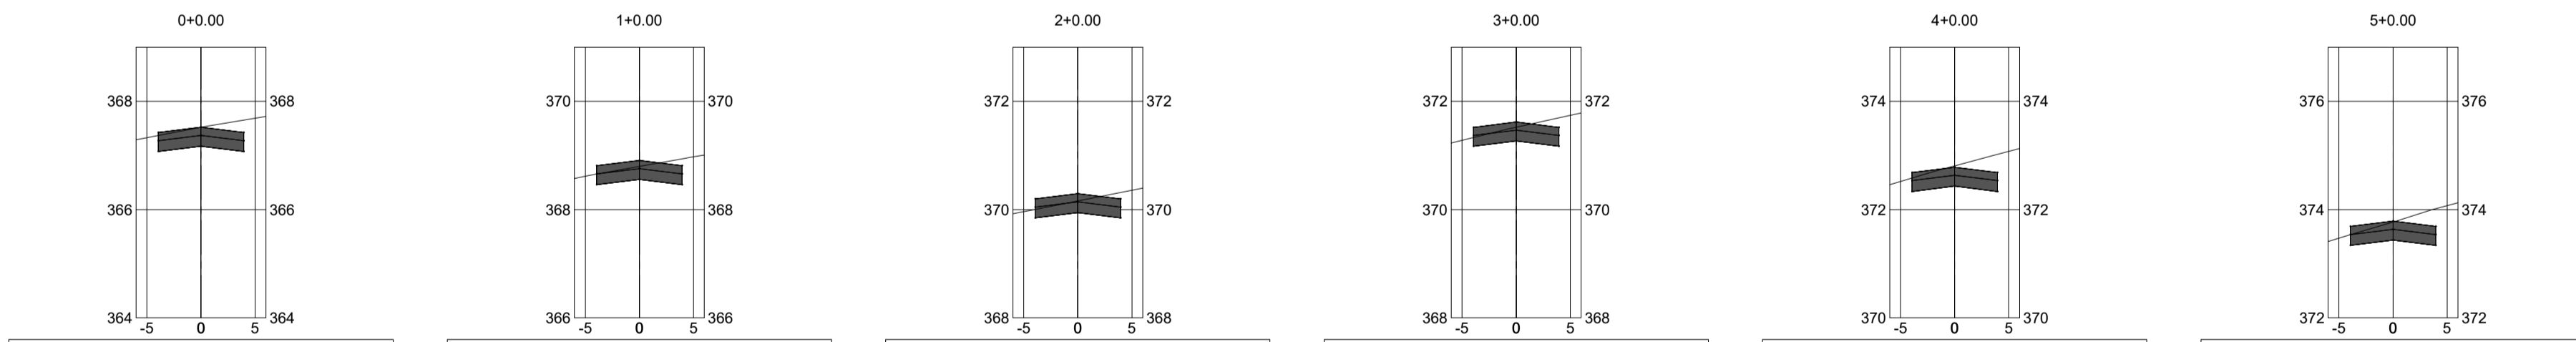

EST.0+0.00			
TIPO	ÁREA (m <sup>2</sup> )	VOLUME (m <sup>3</sup> )	VOLUME ACUMULADO (m <sup>3</sup> )
CORTE	3.11	0.00	0.00
ATERRO	0.00	0.00	0.00


EST.1+0.00			
TIPO	ÁREA (m <sup>2</sup> )	VOLUME (m <sup>3</sup> )	VOLUME ACUMULADO (m <sup>3</sup> )
CORTE	2.27	53.87	53.87
ATERRO	0.00	0.00	0.00

EST.2+0.00			
TIPO	ÁREA (m <sup>2</sup> )	VOLUME (m <sup>3</sup> )	VOLUME ACUMULADO (m <sup>3</sup> )
CORTE	2.09	43.63	97.51
ATERRO	0.00	0.00	0.00

EST.3+0.00			
TIPO	ÁREA (m <sup>2</sup> )	VOLUME (m <sup>3</sup> )	VOLUME ACUMULADO (m <sup>3</sup> )
CORTE	2.38	44.70	142.21
ATERRO	0.00	0.00	0.00

EST.4+0.00			
TIPO	ÁREA (m <sup>2</sup> )	VOLUME (m <sup>3</sup> )	VOLUME ACUMULADO (m <sup>3</sup> )
CORTE	3.34	57.15	199.36
ATERRO	0.00	0.00	0.00

EST.5+0.00			
TIPO	ÁREA (m <sup>2</sup> )	VOLUME (m <sup>3</sup> )	VOLUME ACUMULADO (m <sup>3</sup> )
CORTE	3.06	63.99	263.35
ATERRO	0.00	0.00	0.00

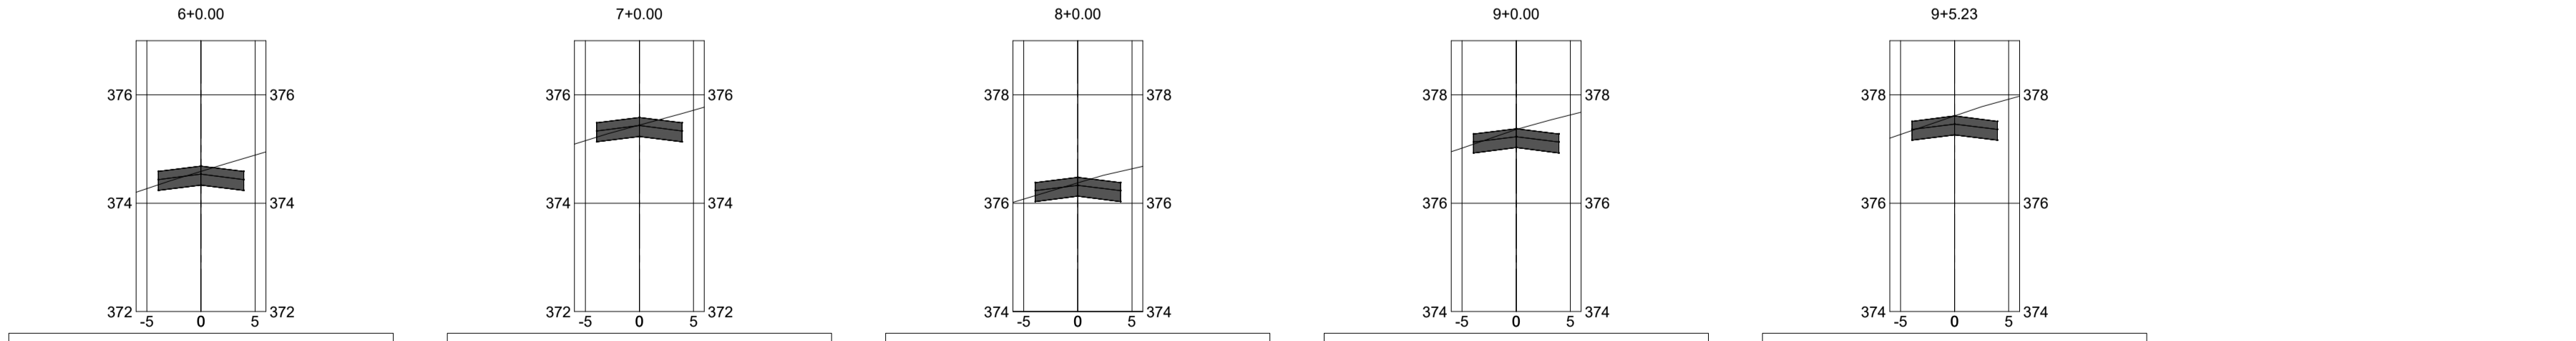

EST.6+0.00			
TIPO	ÁREA (m <sup>2</sup> )	VOLUME (m <sup>3</sup> )	VOLUME ACUMULADO (m <sup>3</sup> )
CORTE	2.39	54.50	317.84
ATERRO	0.00	0.00	0.00


EST.7+0.00			
TIPO	ÁREA (m <sup>2</sup> )	VOLUME (m <sup>3</sup> )	VOLUME ACUMULADO (m <sup>3</sup> )
CORTE	2.03	44.19	362.03
ATERRO	0.00	0.00	0.00

EST.8+0.00			
TIPO	ÁREA (m <sup>2</sup> )	VOLUME (m <sup>3</sup> )	VOLUME ACUMULADO (m <sup>3</sup> )
CORTE	2.31	43.40	405.44
ATERRO	0.00	0.00	0.00

EST.9+0.00			
TIPO	ÁREA (m <sup>2</sup> )	VOLUME (m <sup>3</sup> )	VOLUME ACUMULADO (m <sup>3</sup> )
CORTE	2.94	52.48	457.92
ATERRO	0.00	0.00	0.00

EST.9+5.23			
TIPO	ÁREA (m <sup>2</sup> )	VOLUME (m <sup>3</sup> )	VOLUME ACUMULADO (m <sup>3</sup> )
CORTE	3.14	15.92	473.84
ATERRO	0.00	0.00	0.00


**TERRAPLENAGEM**  
**RUA JOSEFA MENDES**  
ESCALA 1/500

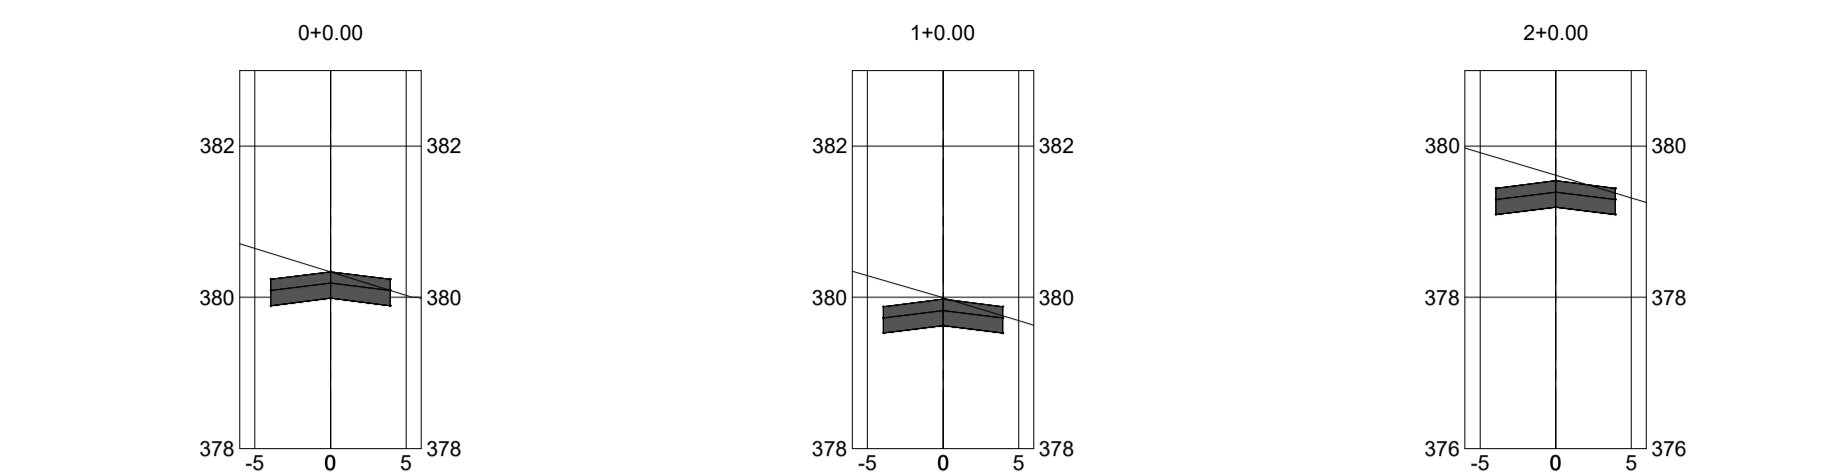

EST.0+0.00			
TIPO	ÁREA (m <sup>2</sup> )	VOLUME (m <sup>3</sup> )	VOLUME ACUMULADO (m <sup>3</sup> )
CORTE	3.16	0.00	0.00
ATERRO	0.00	0.00	0.00

EST.1+0.00			
TIPO	ÁREA (m <sup>2</sup> )	VOLUME (m <sup>3</sup> )	VOLUME ACUMULADO (m <sup>3</sup> )
CORTE	3.29	64.43	64.43
ATERRO	0.00	0.00	0.00


EST.2+0.00			
TIPO	ÁREA (m <sup>2</sup> )	VOLUME (m <sup>3</sup> )	VOLUME ACUMULADO (m <sup>3</sup> )
CORTE	3.74	70.25	134.68
ATERRO	0.00	0.00	0.00

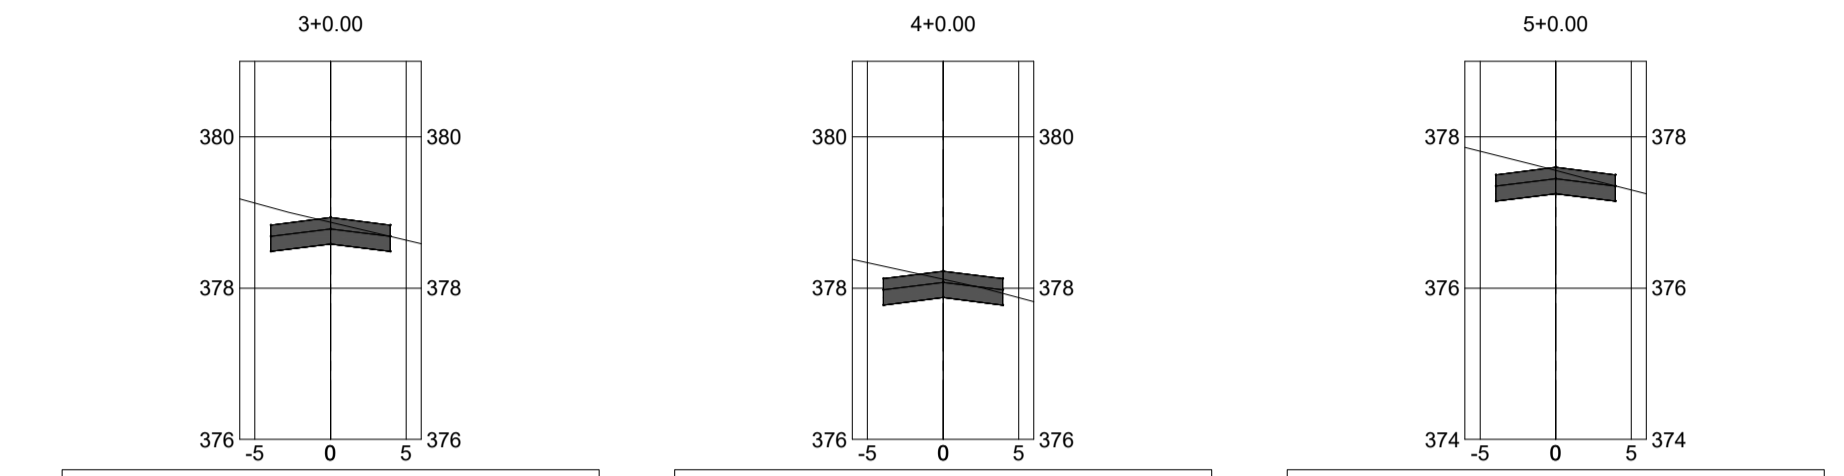

EST.3+0.00			
TIPO	ÁREA (m <sup>2</sup> )	VOLUME (m <sup>3</sup> )	VOLUME ACUMULADO (m <sup>3</sup> )
CORTE	2.66	63.97	198.65
ATERRO	0.00	0.00	0.00

EST.4+0.00			
TIPO	ÁREA (m <sup>2</sup> )	VOLUME (m <sup>3</sup> )	VOLUME ACUMULADO (m <sup>3</sup> )
CORTE	2.30	49.64	248.29
ATERRO	0.00	0.00	0.00


EST.5+0.00			
TIPO	ÁREA (m <sup>2</sup> )	VOLUME (m <sup>3</sup> )	VOLUME ACUMULADO (m <sup>3</sup> )
CORTE	2.83	51.35	299.64
ATERRO	0.00	0.00	0.00

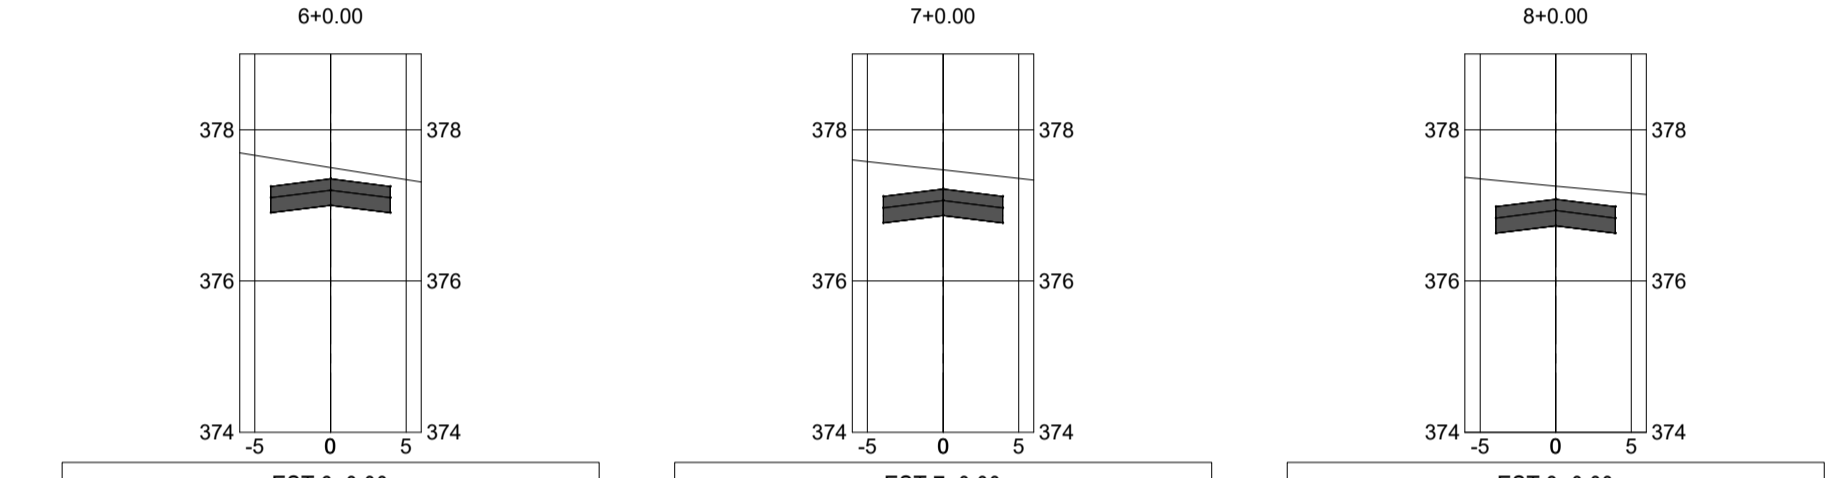

EST.6+0.00			
TIPO	ÁREA (m <sup>2</sup> )	VOLUME (m <sup>3</sup> )	VOLUME ACUMULADO (m <sup>3</sup> )
CORTE	4.34	71.70	371.35
ATERRO	0.00	0.00	0.00

EST.7+0.00			
TIPO	ÁREA (m <sup>2</sup> )	VOLUME (m <sup>3</sup> )	VOLUME ACUMULADO (m <sup>3</sup> )
CORTE	5.15	94.87	466.22
ATERRO	0.00	0.00	0.00

EST.8+0.00			
TIPO	ÁREA (m <sup>2</sup> )	VOLUME (m <sup>3</sup> )	VOLUME ACUMULADO (m <sup>3</sup> )
CORTE	4.54	96.88	563.10
ATERRO	0.00	0.00	0.00

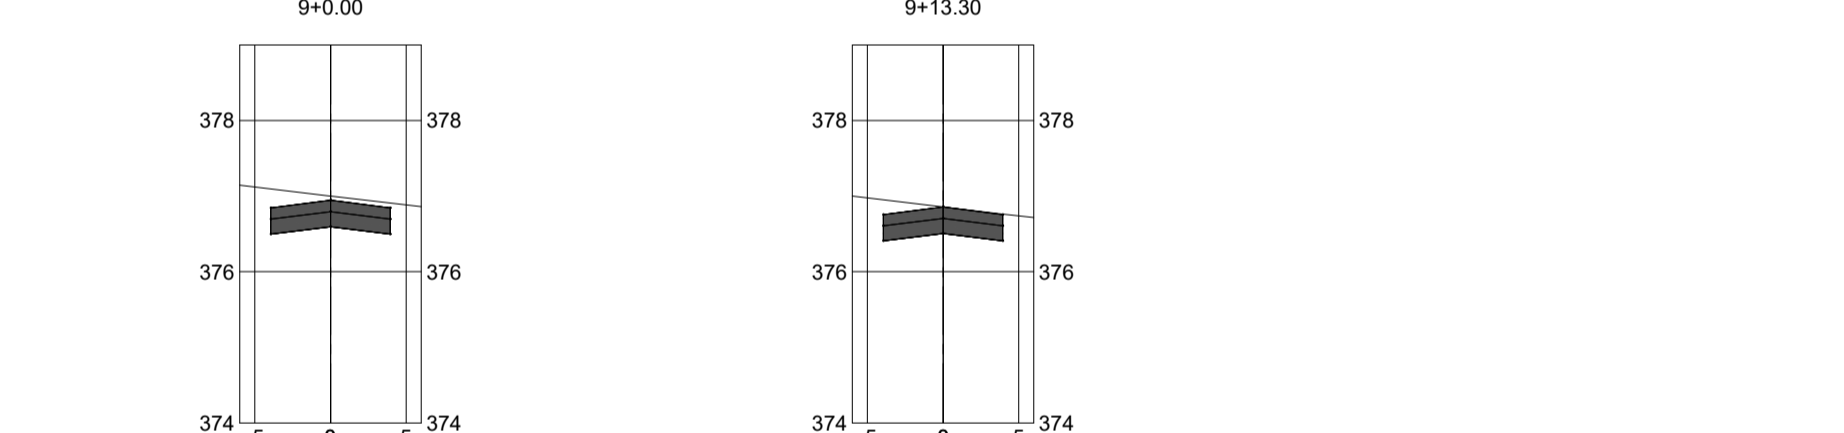

EST.9+0.00			
TIPO	ÁREA (m <sup>2</sup> )	VOLUME (m <sup>3</sup> )	VOLUME ACUMULADO (m <sup>3</sup> )
CORTE	3.60	81.38	644.48
ATERRO	0.00	0.00	0.00

EST.9+13.30			
TIPO	ÁREA (m <sup>2</sup> )	VOLUME (m <sup>3</sup> )	VOLUME ACUMULADO (m <sup>3</sup> )
CORTE	3.16	44.90	689.38
ATERRO	0.00	0.00	0.00

**TERRAPLENAGEM**  
**RUA ODORICO CAMPOS PRADO**  
ESCALA 1/500

<b>PREFEITURA MUNICIPAL DE ITAUBA</b>	
<b>QI - ASSESSORIA, CONSULTORIA E PLANEJAMENTO</b>	
<b>PAVIMENTAÇÃO ASFÁLTICA EM VIAS URBANAS. DIVERSAS RUAS DO PERÍMETRO URBANO, ITAUBA - MT</b>	
PROJETO: DATA: NOVEMBRO/2019 ASSUNTO: TERRAPLENAGEM ÁREA(M <sup>2</sup> ): ESCALA: INDICADAS	SEÇÕES DE ESTAQUEAMENTO Amárido Ticianel Engenheiro Civil Crea - MTO5530/D
Folha 01/02	

