

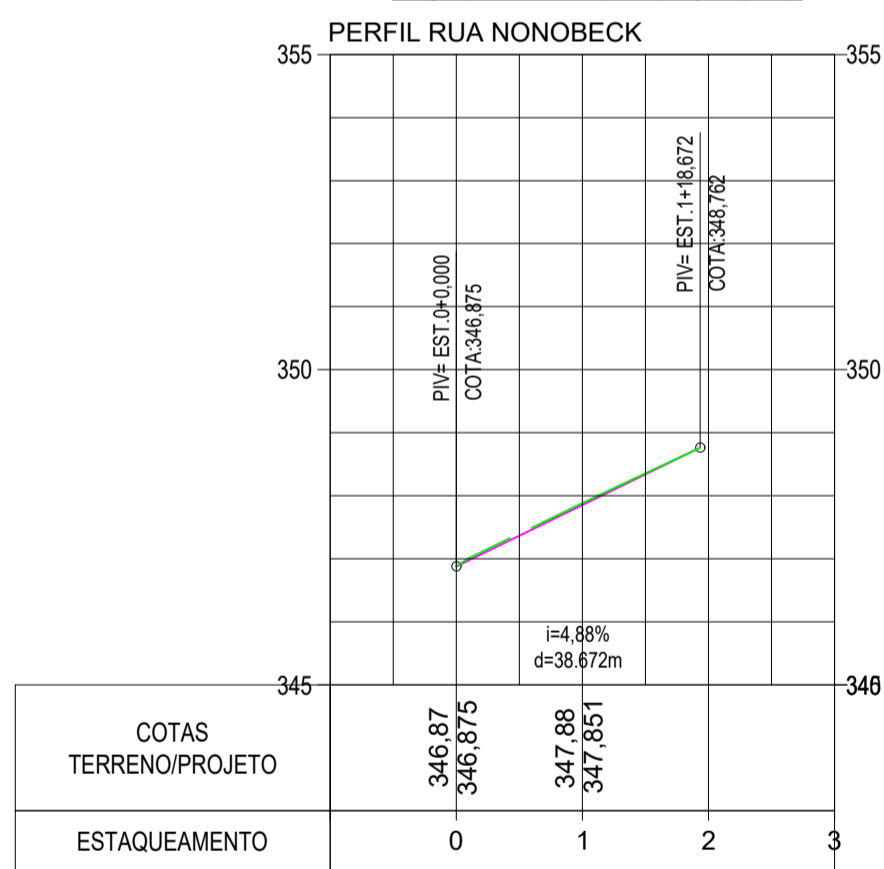
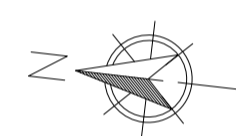
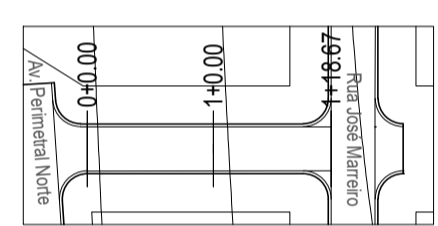


GEOMÉTRICO
PERFIL LONGITUDINAL
ESCALA 1/1200

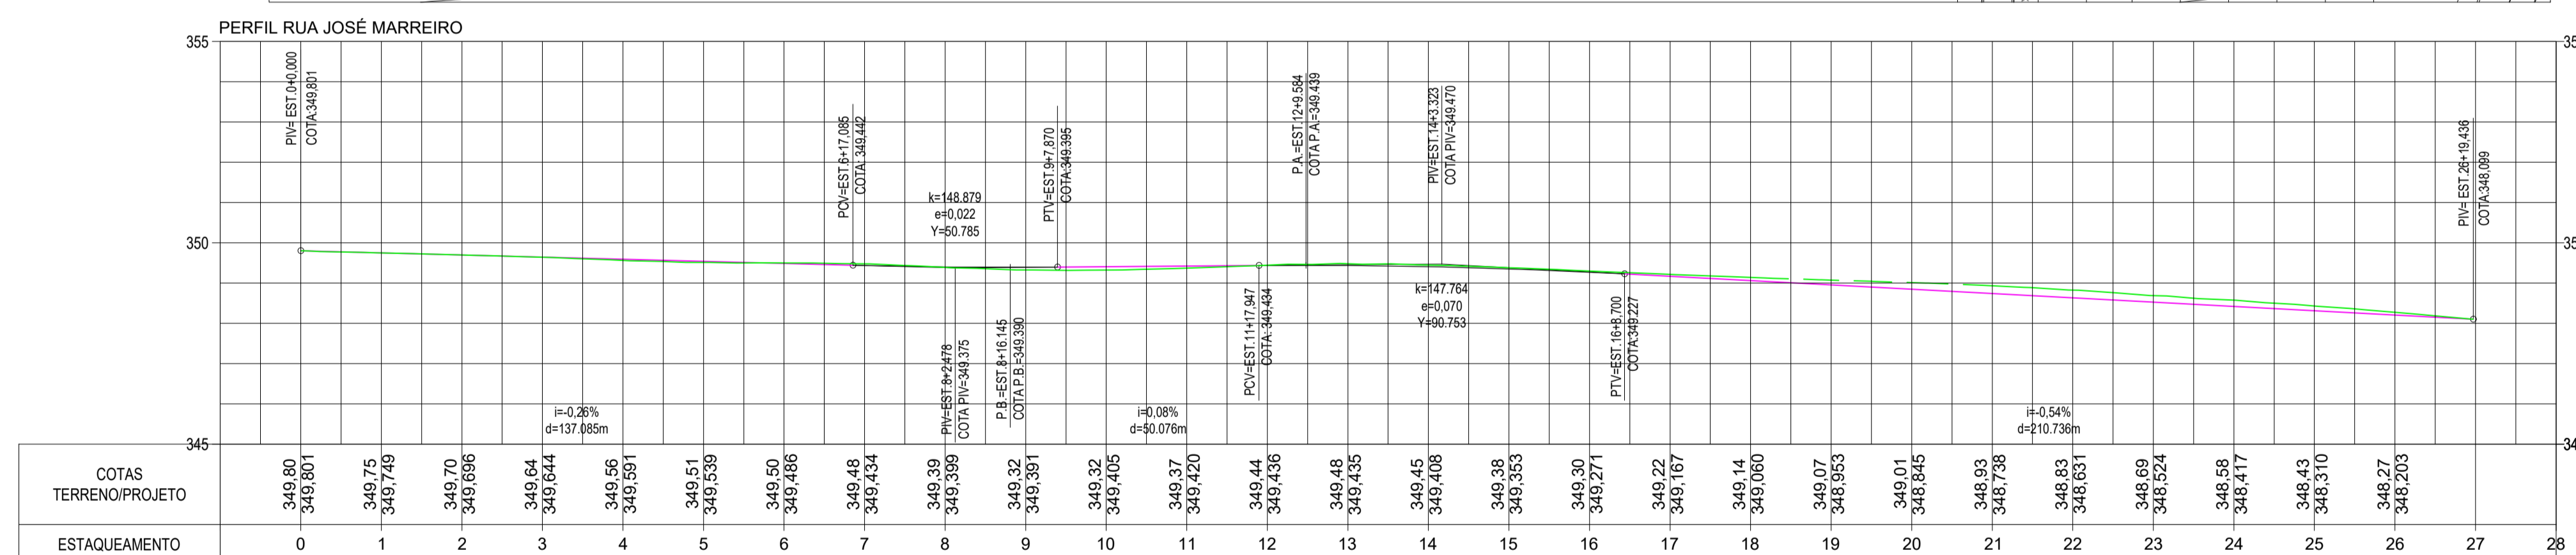

GEOMÉTRICO
PERFIL LONGITUDINAL
ESCALA 1/1200

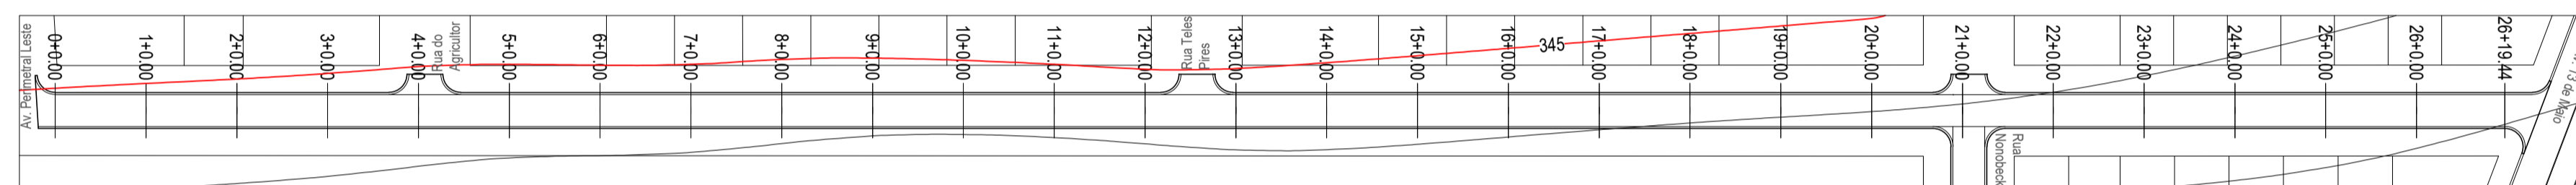

GEOMÉTRICO
PERFIL LONGITUDINAL
ESCALA 1/1200

PREFEITURA MUNICIPAL DE ITAÚBA	
QI - ASSESSORIA, CONSULTORIA E PLANEJAMENTO	
PAVIMENTAÇÃO ASFÁLTICA EM VIAS URBANAS. RUAS DO BAIRRO CENTRO E SOL NASCENTE, ITAÚBA - MT	
PROJETO: Amárido Ticianel Engenheiro Civil Crea - MT05530/D	ASSUNTO: GEOMÉTRICO PERFIL LONGITUDINAL
DATA: JUNHO/2019 ÁREA(M²): - ESCALA: INDICADAS	Folha 01/01

