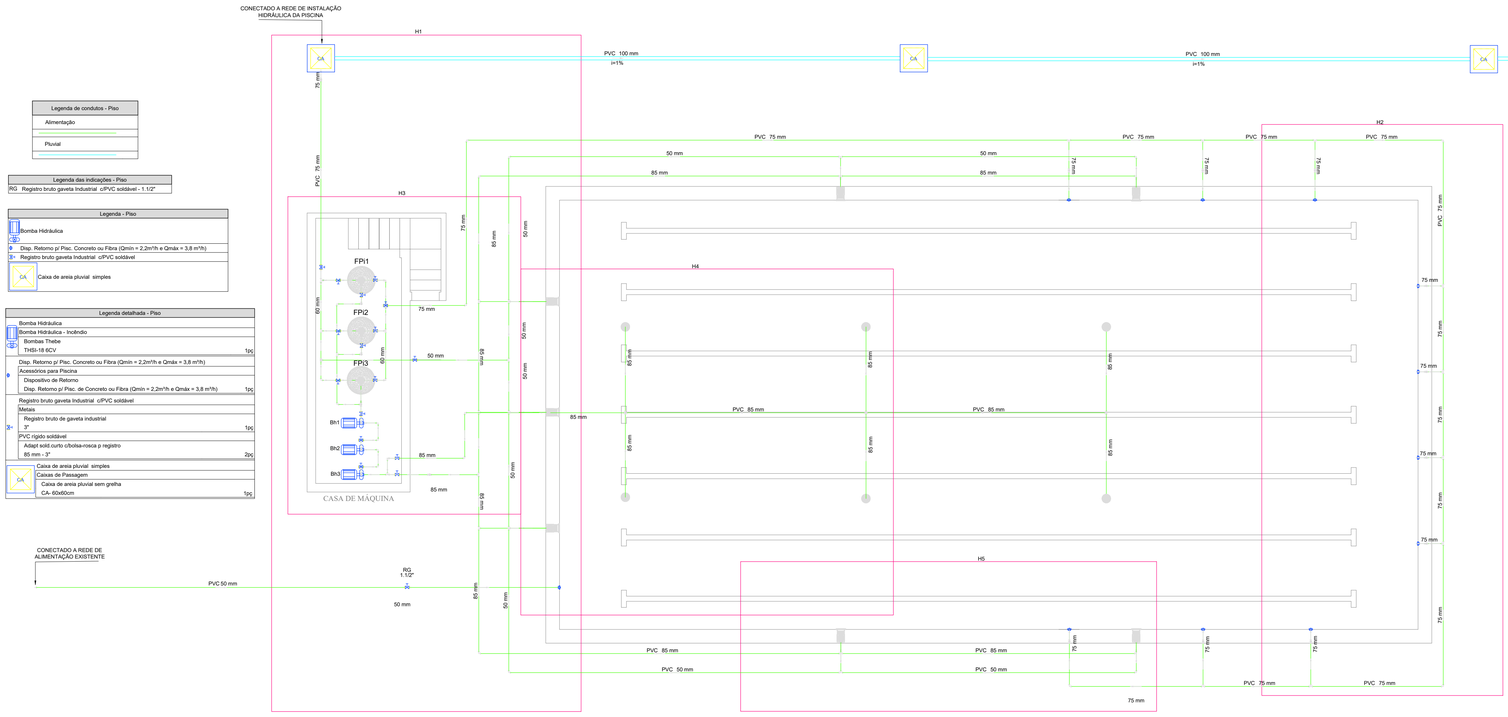

Legenda de condutos - Piso
Alimentação
Pluvial

Legenda das indicações - Piso
RG Registro bruto gaveta Industrial c/PVC soldável - 1.1/2"

Legenda - Piso
Bomba Hidráulica
Disp. Retorno p/ Pisc. Concreto ou Fibra (Qmin = 2,2m³/h e Qmáx = 3,8 m³/h)
Registro bruto gaveta Industrial c/PVC soldável
CA Caixa de areia pluvial simples

Legenda detalhada - Piso		
Bomba Hidráulica		
	Bomba Hidráulica - Incêndio	
	Bombas Thebe	
	THSI-18 6CV	1Pç
Disp. Retorno p/ Pisc. Concreto ou Fibra (Qmin = 2,2m³/h e Qmáx = 3,8 m³/h)		
Acessórios para Piscina		
	Dispositivo de Retorno	
	Disp. Retorno p/ Pisc. de Concreto ou Fibra (Qmin = 2,2m³/h e Qmáx = 3,8 m³/h)	1pç
Registro bruto gaveta Industrial c/PVC soldável		
Metais		
	Registro bruto de gaveta industrial 3"	1Pç
PVC rígido soldável		
	Adapt sold.curto c/bolsa-rosca p registro 85 mm - 3"	2Pç
Caixa de areia pluvial simples		
Caixas de Passagem		
	Caixa de areia pluvial sem greiha CA- 60x60cm	1pç

Lista de materiais - Piso	
Acessórios para Piscina	
Dispositivo de Retorno	
Disp. Retorno p/ Pisc. de Concreto ou Fibra (Qmin = 2,2m³/h e Qmáx = 3,8 m³/h)	11 pç
Dreno de Fundo	
Dreno c/ Tampa FSB Piscina de Concreto ou Fibra (Qmáx = 30m³/h)	6 pç
Skimmer	
Skimmer BP p/ Piscina de Concreto ou Vinil	7 pç
Bomba Hidráulica - Incêndio	
Bombas Thebe	
THSI-18 6CV	3 pç
Filtro de piscina	
Série TP	
32-TP	3 pç
Metais	
Registro bruto de gaveta industrial	
1.1/2"	2 pç
2"	8 pç
2.1/2"	3 pç
3"	4 pç
PVC rígido soldável	
Adapt sold.curto c/bolsa-rosca p registro	
50 mm - 1.1/2"	4 pç
60 mm - 2"	16 pç
75 mm - 2.1/2"	6 pç
85 mm - 3"	8 pç
Bucha de redução sold. curta	
75 mm - 60 mm	3 pç
Joelho 90° soldável	
50 mm	9 pç
60 mm	11 pç
75 mm	29 pç
85 mm	26 pç
Luva soldável	
75 mm	1 pç
Tubos	
50 mm	78.85 m
60 mm	15.79 m
75 mm	91.99 m
85 mm	106.75 m
Té 90 soldável	
50 mm	3 pç
60 mm	3 pç
75 mm	9 pç
85 mm	12 pç
Té de redução 90 soldável	
60 mm - 50 mm	1 pç
75 mm - 60 mm	3 pç
Pluvial	
Caixas de Passagem	
Caixa de areia pluvial sem greiha	
CA- 60x60cm	3 pç
PVC Esgoto	
Tubo rígido c/ ponta lisa	
100 mm - 4"	45.43 m

PLANTA BAIXA
ESC. 1:75

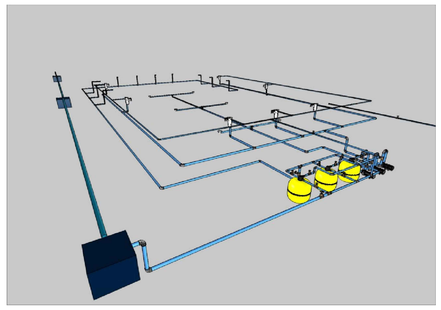

IMAGEM 3D - GERAL 01
SEM ESC.

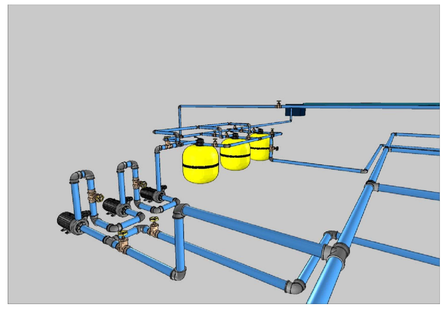

IMAGEM 3D - GERAL 02
SEM ESC.

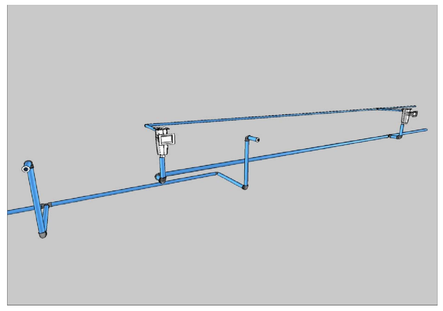

IMAGEM 3D - DET. H5
SEM ESC.

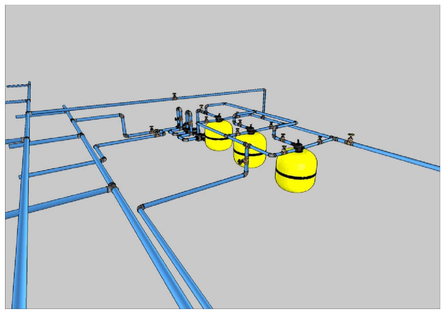

IMAGEM 3D - DET. H3
SEM ESC.

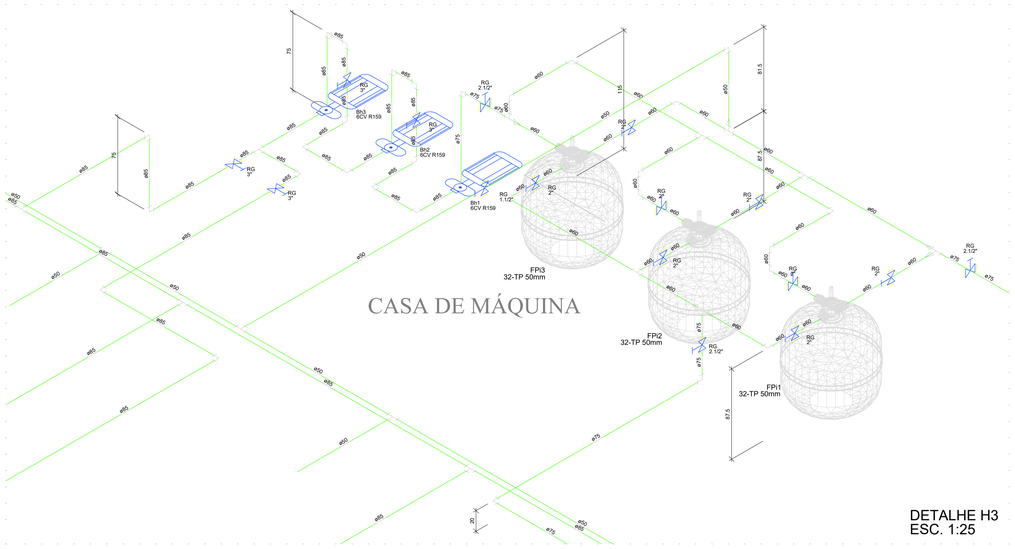

DETALHE H3
ESC. 1:25

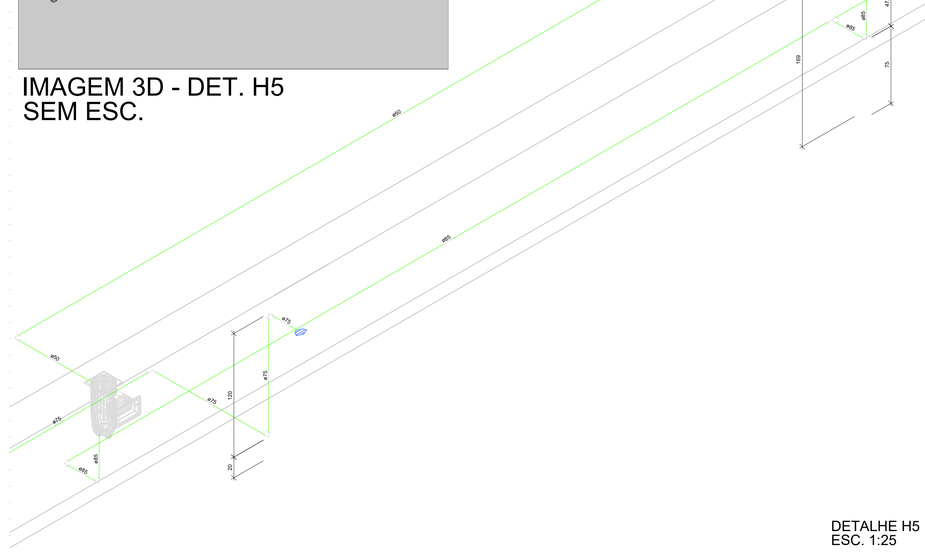

DETALHE H5
ESC. 1:25

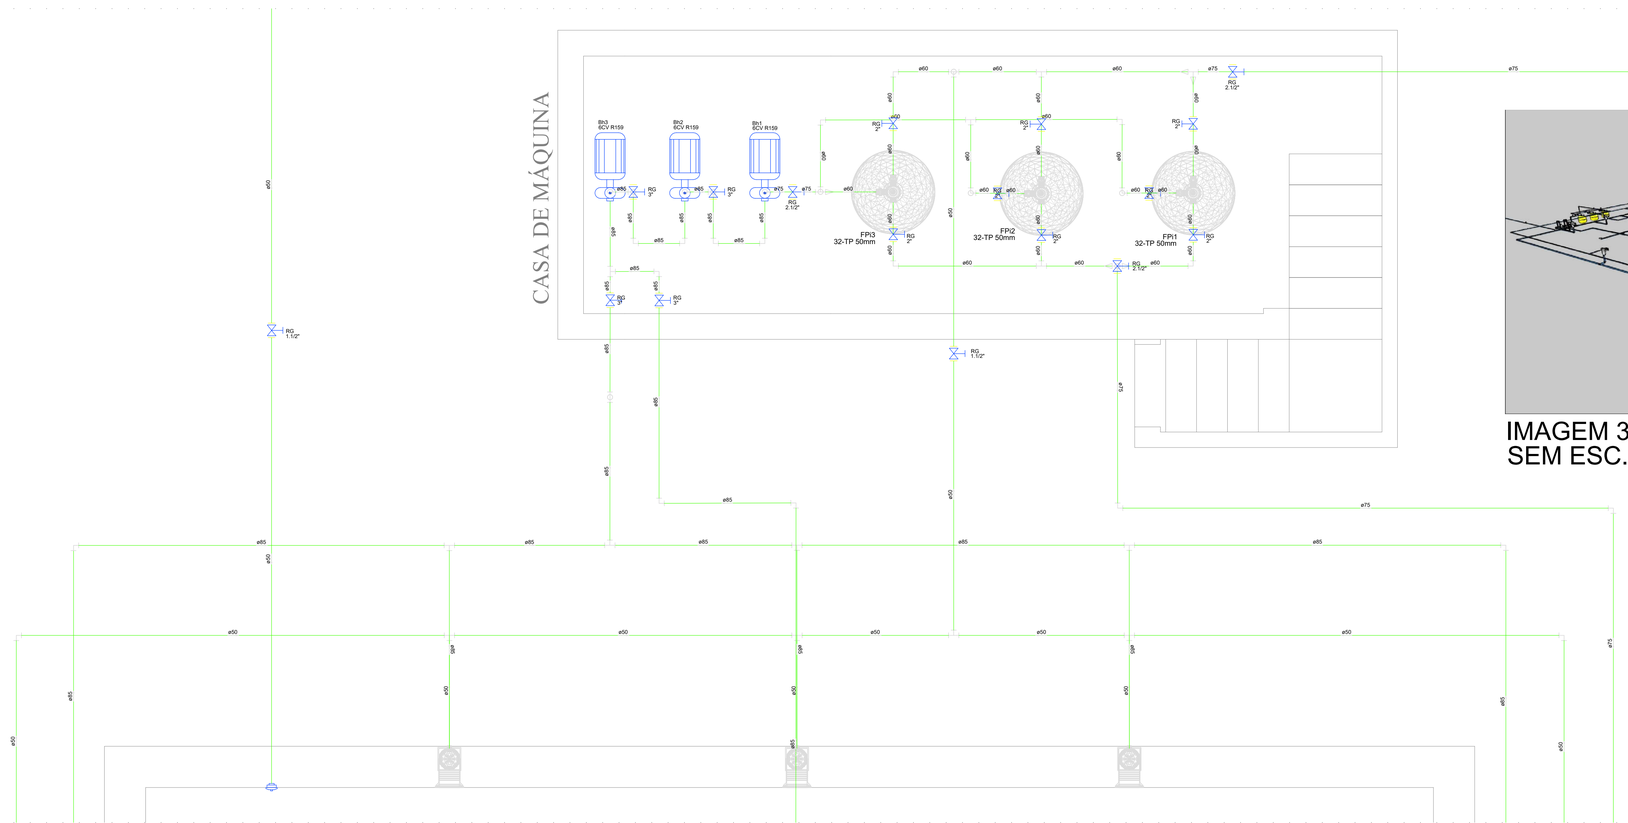

DETALHE H1
ESC. 1:25

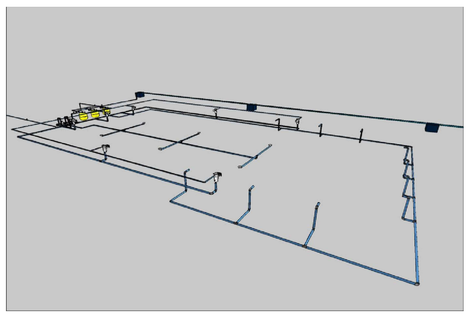

IMAGEM 3D - DET. H1
SEM ESC.

Aprovação/Autentificações:

ESTADO DO MATO GROSSO

Cliente:

PREFEITURA DE ITAÚBA
www.itauba.mt.gov.br

PREFEITURA MUNICIPAL DE ITAUBA
Av. Tancredo Neves, 799 - Centro, Itaúba - MT, 78510-000
Telefone: (66) 3561-2800
CNPJ: 03.238.961/0001-27

ANTONIO FERREIRA DE OLIVEIRA NETO:89515005191
Assinado de forma digital por ANTONIO FERREIRA DE OLIVEIRA NETO:89515005191
Dados: 2023.10.27 16:57:05 -04'00'

ANTONIO FERREIRA DE OLIVEIRA NETO
PREFEITO MUNICIPAL CPF: 895.150.051-91

Autor do Projeto/Responsavel Tecnico:

angular ENGENHARIA E CONSTRUÇÃO

ANGULAR CONSTRUÇÃO
Tv. do Parecis, 24 Sala B - Centro, Colider - MT, 78500-000
Telefone: (66) 3541-6300
CNPJ: 03.843.276/0001-20

HIRAN ANDREAZZA SALES:46922857100
Assinado digitalmente por HIRAN ANDREAZZA SALES:46922857100
ND: C=BR, O=ICP-Brasil, OU=Secretaria da Receita Federal do Brasil - RFB, OU=RFB e-CPF A3, OU=[EM BRANCO], OU=34020510000108, OU=presencial, CN=HIRAN ANDREAZZA SALES:46922857100
Razão: Eu sou o autor deste documento
Localização:
Data: 2023.10.26 10:15:59-04'00'
Foxit PDF Reader Versão: 12.1.3

HIRAN ANDREAZZA SALES
ENGENHEIRO CIVIL CREA/MT- 075165/D

Projetista: Thaynara Teixeira

Tipo de Obra: Institucional **Modalidade:** Infraestrutura Urbana

DADOS DA OBRA

Objeto de contrato: **Convênio:** 0000
REFORMA DA PISCINA DO CENTRO ESPORTIVO EM ITAUBA - MT.

Endereço da obra:
AVENIDA DA SAÚDE, B. CENTRO, QUADRA N 22, SETOR E, CEP: 78510-000, ITAUBA-MT

Coordenada:
11°00'30.50"S | 55°14'45.80"O

ASSUNTO DE PROJETO

Conteudo:
PLANTA BAIXA, DETALHES, IMAGENS 3D E LEGENDA - PISCINA.

Quadro de Áreas/Legenda:
VER PROJETO ARQUITETÔNICO

REV: 0	
DATA: Outubro de 2023.	
ESCALA: INDICADA	
NOMECLATURA: HID	**FOLHA:** 1/2

OBS: NÃO É PERMITIDO ALTERAR OU MODIFICAR ESTE PROJETO SEM AUTORIZAÇÃO DO AUTOR, LEI DE REGULAMENTO DIREITO AUTORAL N. 9610/98