



LOTES 01 a 04 - QUADRA 22 - ITAUBA



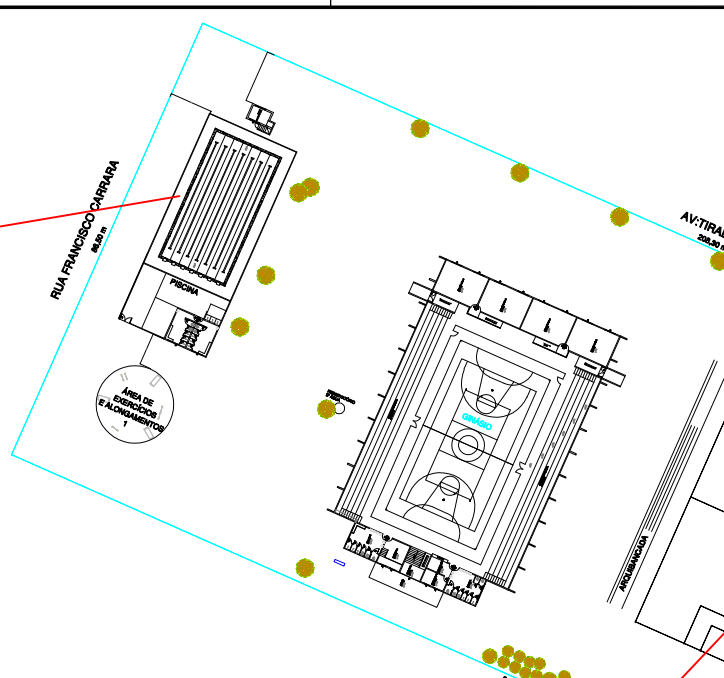

PISCINA CENTRO ESPORTIVO



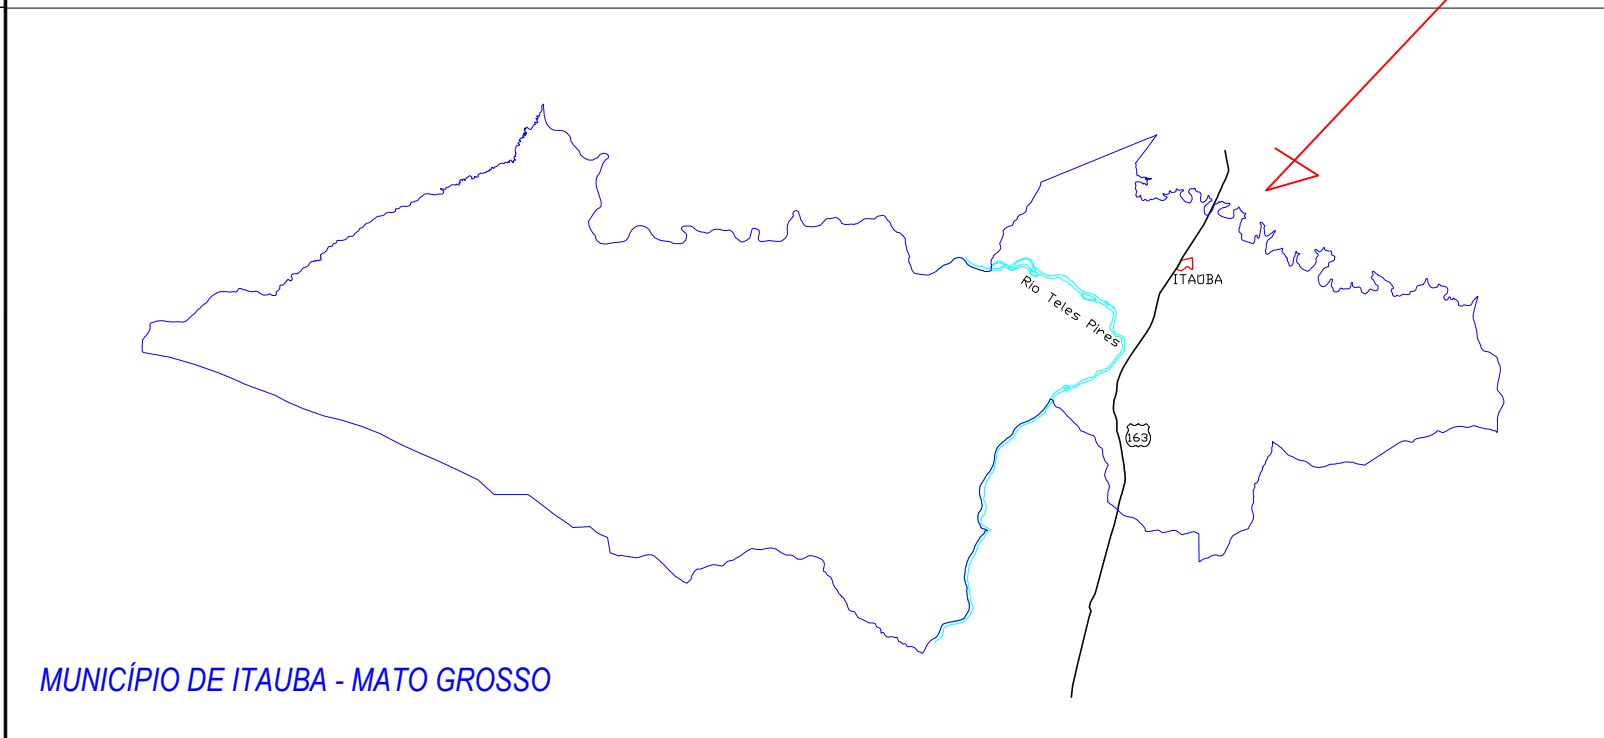ESTADO - MATO GROSSO



MUNICÍPIO DE ITAUBA - MATO GROSSO

<b>ESTADO DE MATO GROSSO</b>	
 	
<b>Cliente:</b>	
PREFEITURA MUNICIPAL DE ITAUBA Av. Tancredi Neves, 799 - Centro, Itaúba - MT, 78510-000 Telefone: (65) 3591-2300 CNPJ: 03.238.961/0001-27	ANTONIO FERREIRA DE OLIVEIRA NETO PREFEITO MUNICIPAL - CPF: 895.192.051-91
<b>Autor do Projeto/Responsável Técnico:</b>	
HIRAN ANDREAZZA SALES ENGENHEIRO CIVIL - CREA-MT: 15110	
<b>ASSUNTO DE PROJETO</b>	
<b>MAPA DE LOCALIZAÇÃO</b>	
<b>REFORMA DA PISCINA DO CENTRO ESPORTIVO DE ITAUBA-MT.</b>	
<b>Quadro de Áreas/Legenda:</b>	
<b>ÁREA TOTAL:</b> 346,04 m <sup>2</sup>	
<b>LOCALIZAÇÃO GEOGRÁFICA:</b> Latitude 11° 0' 30,50" S Longitude 55° 14' 45,80" W	
<b>DATA:</b> outubro de 2023. <b>ESCALA:</b> INDICADA	
<b>NOMECLATURA:</b>	<b>FOLHA:</b> <b>ÚNICA</b>