


1 PLANTA DE IMPLANTAÇÃO
1 : 250

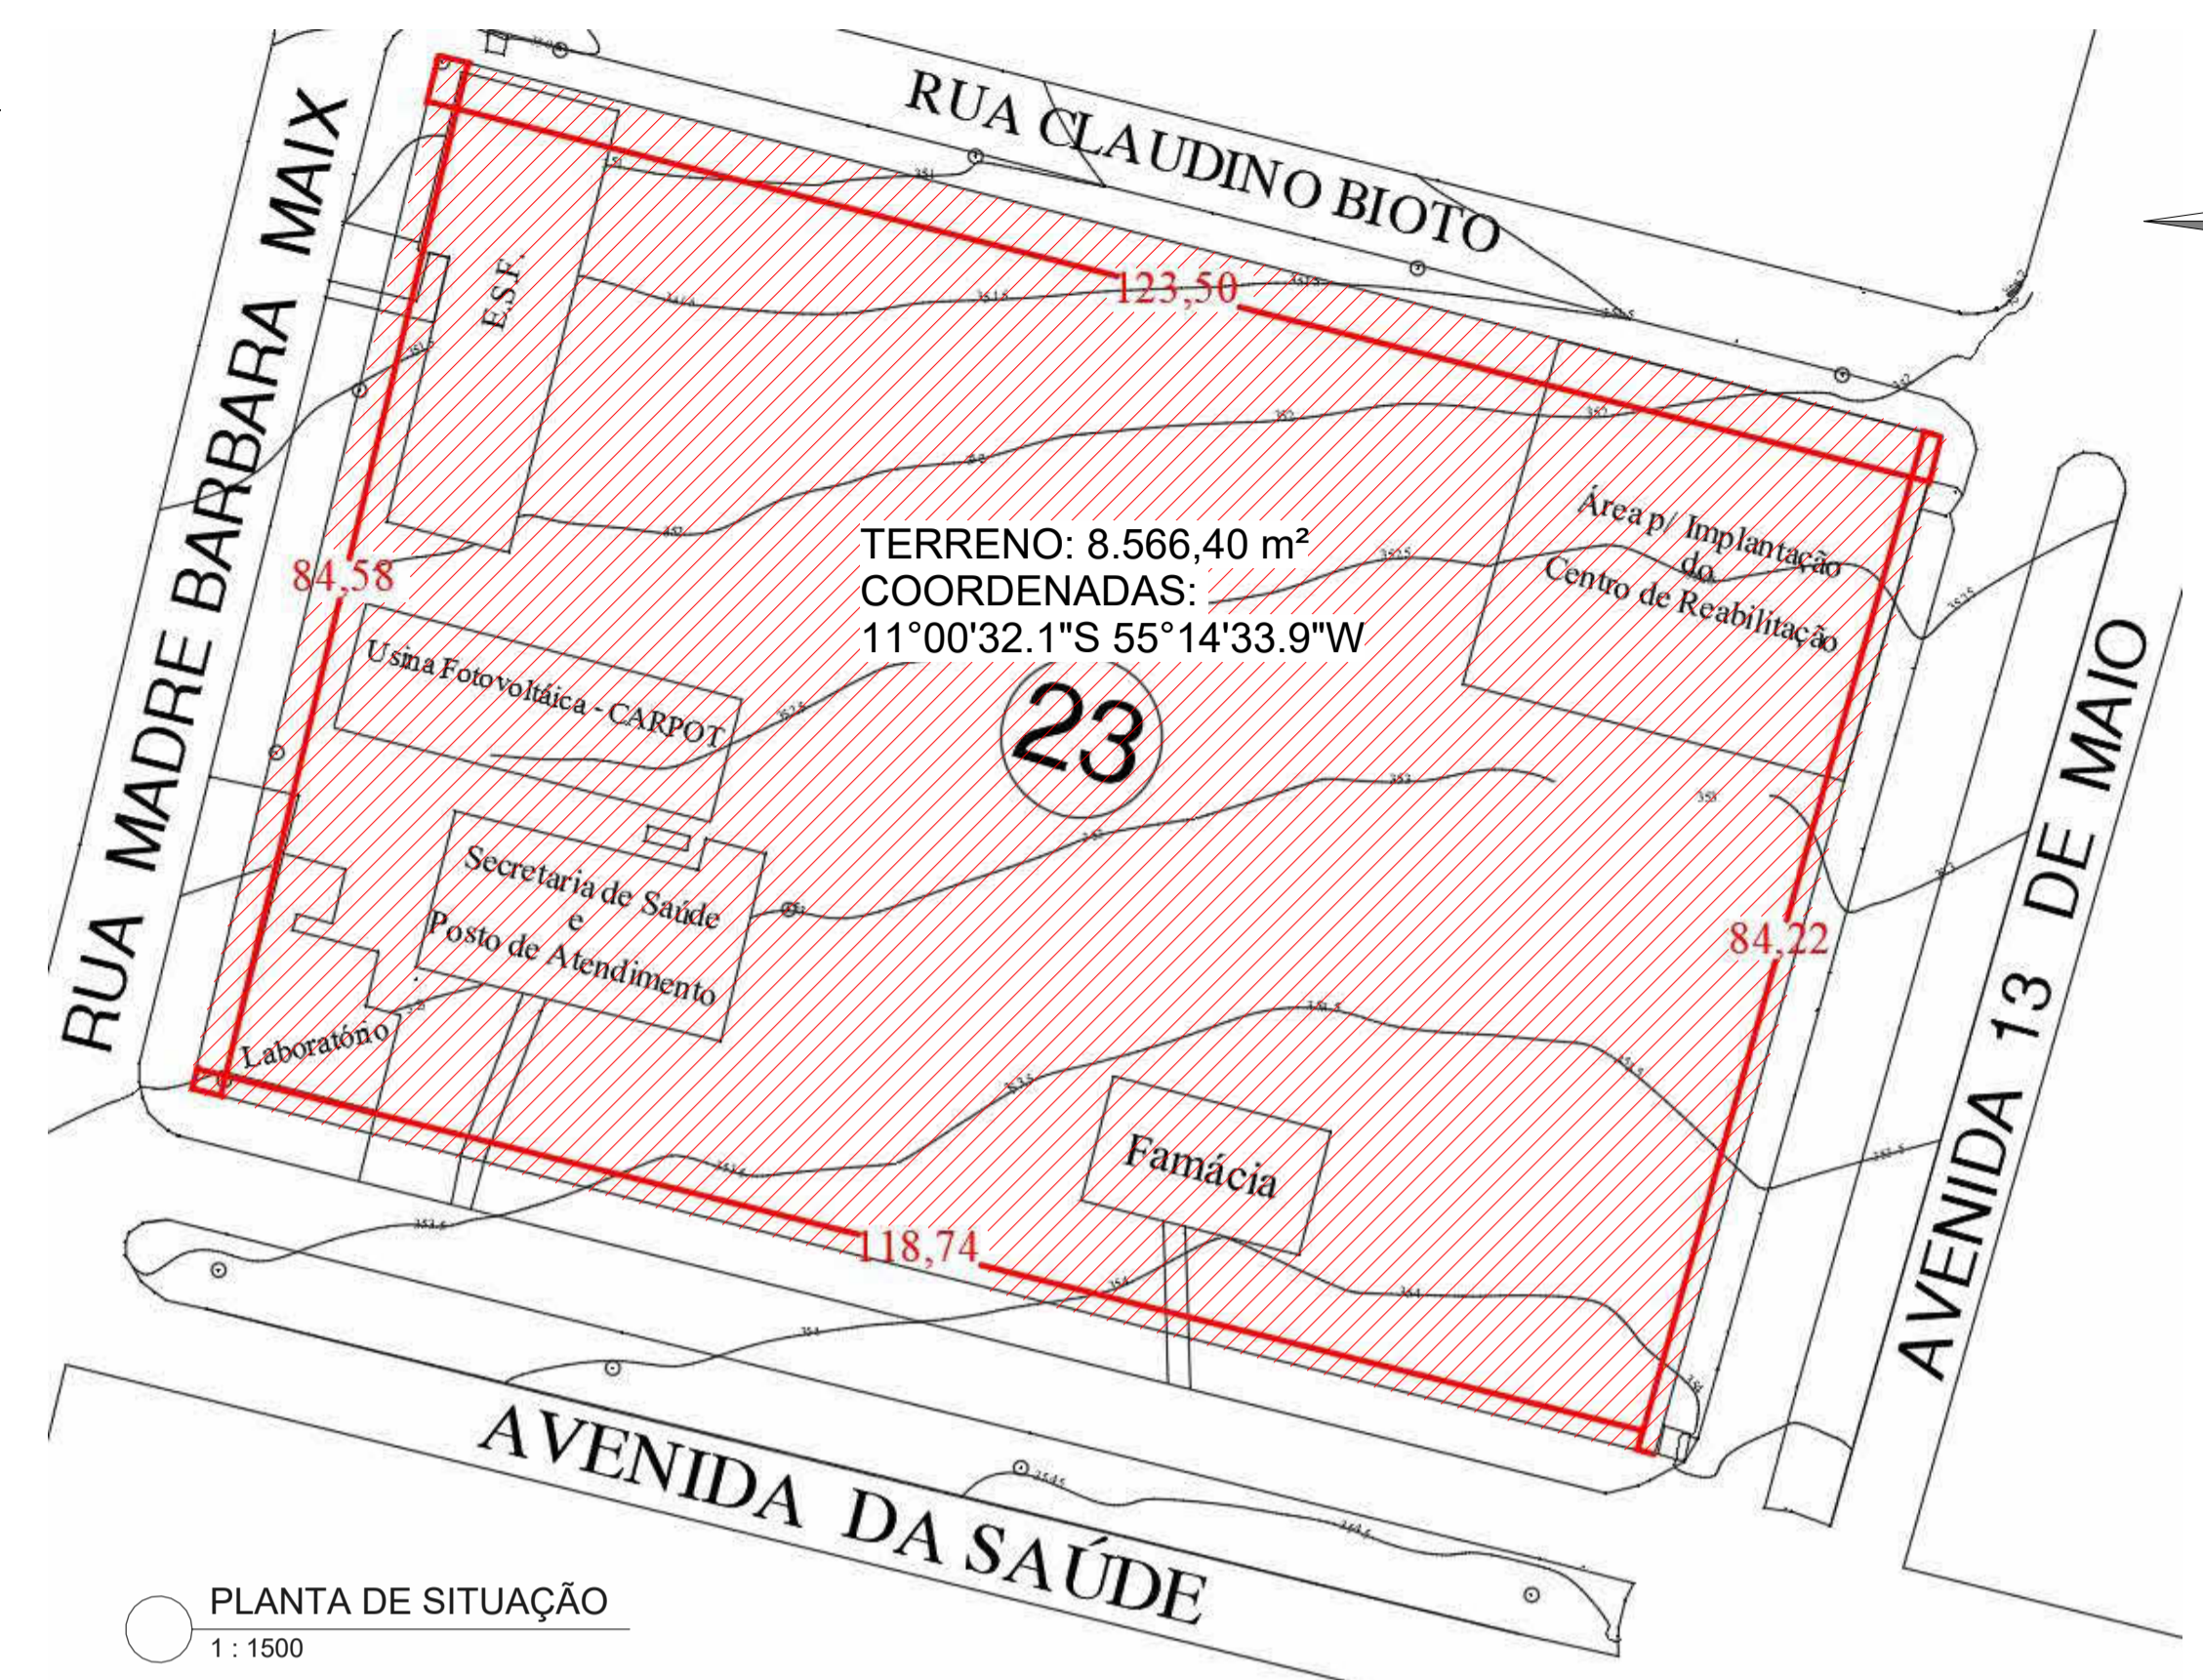

PLANTA DE SITUAÇÃO
1 : 1500



IMAGEM SATÉLITE
1 : 200

- OBS:**
- 01 - MEDIDAS DADAS EM METROS (m)
 - 02 - AS COTAS PREVALECEM SOBRE A ESCALA DO DESENHO.
 - 03 - EM CASO DE DÚVIDAS, CONSULTE O AUTOR DO PROJETO.
 - 04 - REPRODUÇÃO SOMENTE COM AUTORIZAÇÃO POR ESCRITO DO AUTOR DO PROJETO. LEI Nº. 9.610 - LEI DO DIREITO AUTORAL.
 - 05 - AS IMAGENS CONTIDAS NESTE PROJETO ARQUITETÔNICO SÃO ILUSTRATIVAS PODENDO SOFRER PEQUENAS ALTERAÇÕES DURANTE A EXECUÇÃO.

CARIMBO DE APROVAÇÃO:

ITAÚBA
PREFEITURA
SETOR DE ENGENHARIA E PROJETOS
Avenida Trancredo Neves, 799, Centro - CEP 78.510-00
CNPJ: 03.238.961/0001-27
Fone: (66) 9 995-1826
www.itauba.mt.gov.br

TIPO DE OBRA:	HOSPITALAR	MODALIDADE:	CONSTRUÇÃO
OBRA:	CENTRO DE ESPECIALIDADES MEDICAS		
PROPRIETÁRIO/ CNPJ:	PREFEITURA MUNICIPAL DE ITAÚBA CNPJ: 03.238.961/0001-27		
ENDEREÇO:	RUA CLAUDINO BIOTO, LT 23		
AUTOR DO PROJETO: CREA/CAU:	MAURO BATISTA DOS SANTOS ENGENHEIRO CIVIL CREA - 117.8724		
RESPONSÁVEL TÉCNICO P/ OBRA:			

PROJETO BÁSICO ARQUITETÔNICO

ASSUNTO:
PLANTA DE IMPLANTAÇÃO E SITUAÇÃO

Coordenadas Geográficas:	11°00'32.1"S 55°14'33.9"W	QUADRO DE ÁREAS
DATA DE ENTREGA:	03/12/2025 09:19:06	ÍNDICES URBANÍSTICOS
REVISÃO:	00	ÁREA TOTAL DO TERRENO: 8.566,40m²
ESCALA:	Como indicada	ÁREA TOTAL CONSTRUÍDA: 914,44m²
ART:	1220250254553	ÁREA TOTAL A CONSTRUIR: 654,76 m²
		ÁREA TOTAL DE COBERTURA: 774,31m²
		ÁREA TOTAL IMPERMEÁVEL: 2.343,51m²
		ÁREA TOTAL PERMEÁVEL: 6.222,89m²

ARQ
FOLHA Nº
01
06