




1 ELEVÇÃO FRONTAL
1 : 100

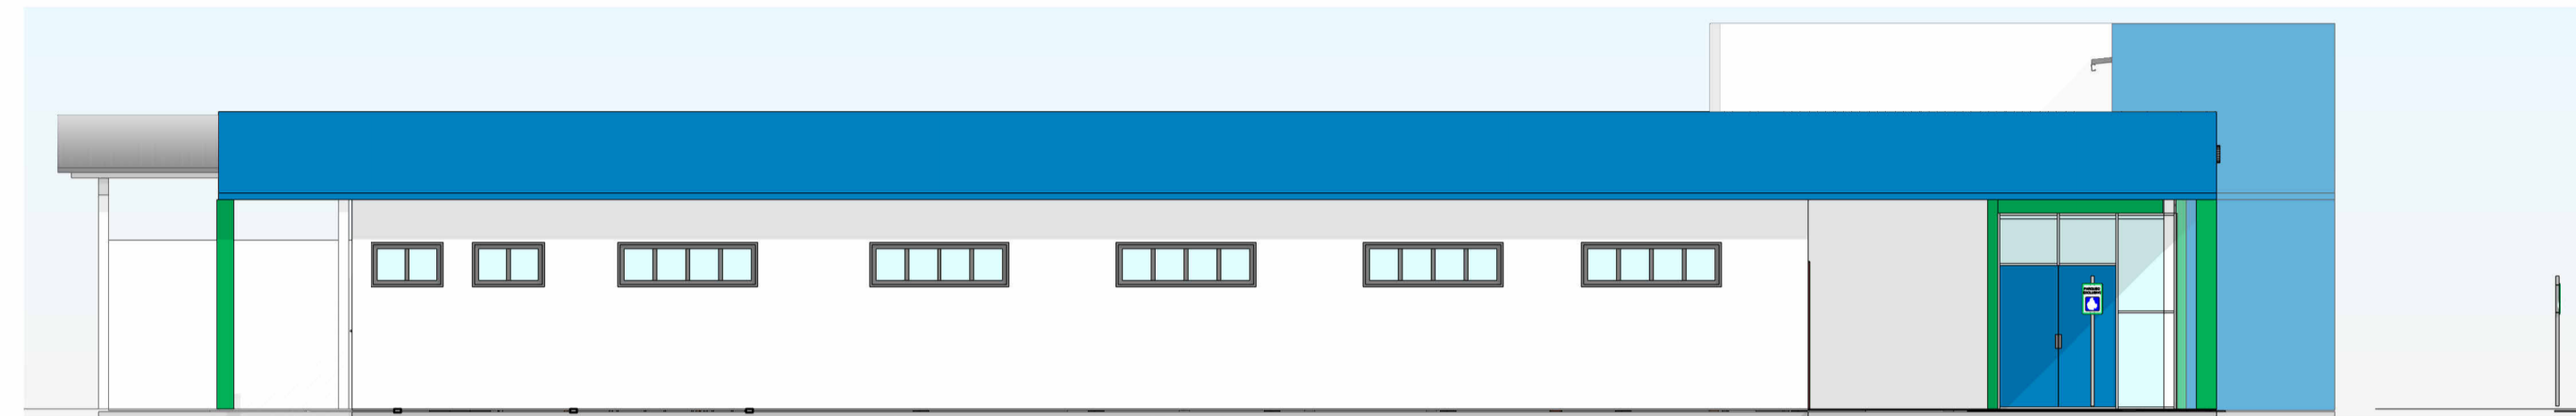


2 ELEVÇÃO LATERAL DIREITA
1 : 100

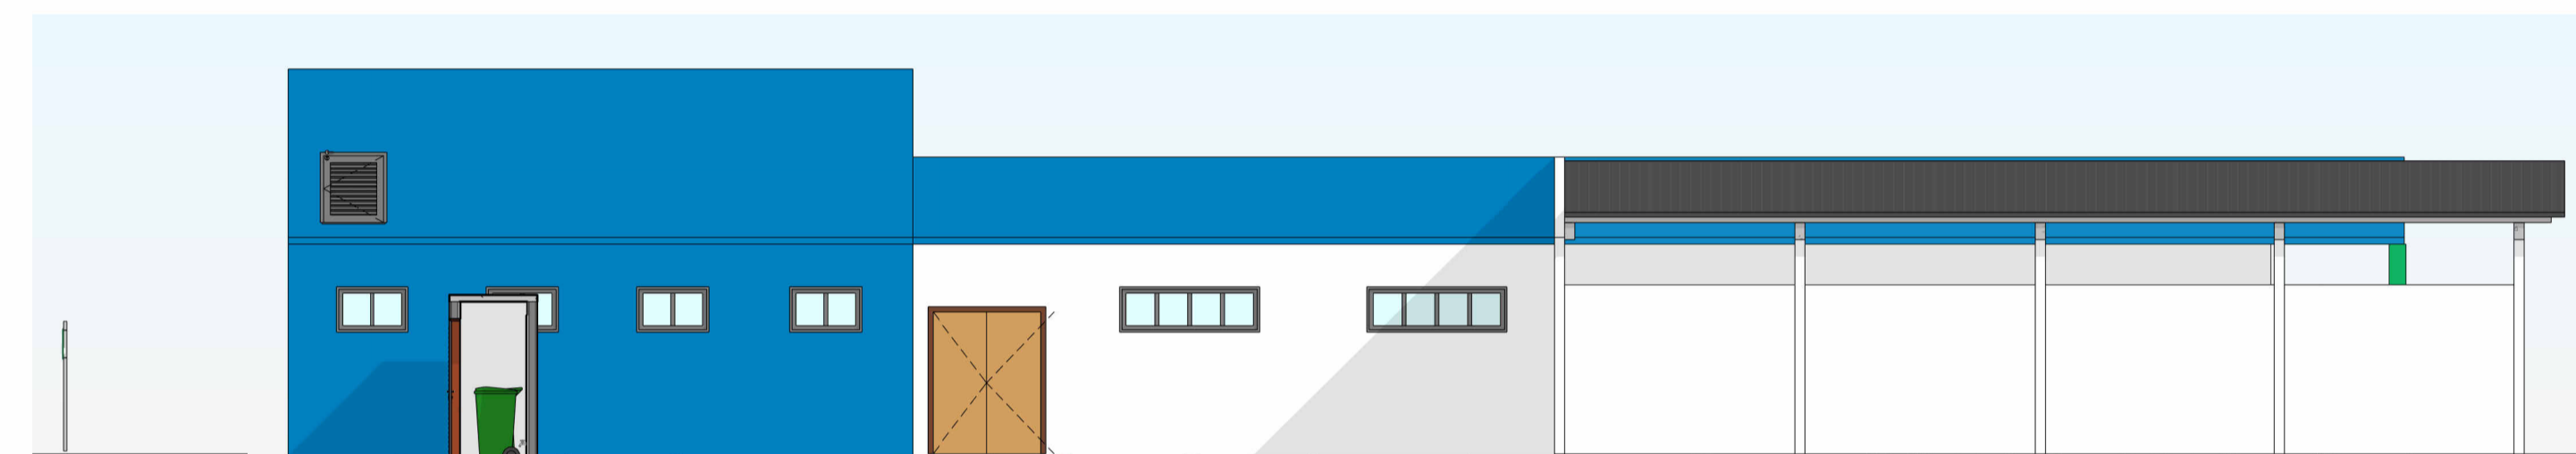


3 ELEVÇÃO LATERAL ESQUERDA
1 : 100

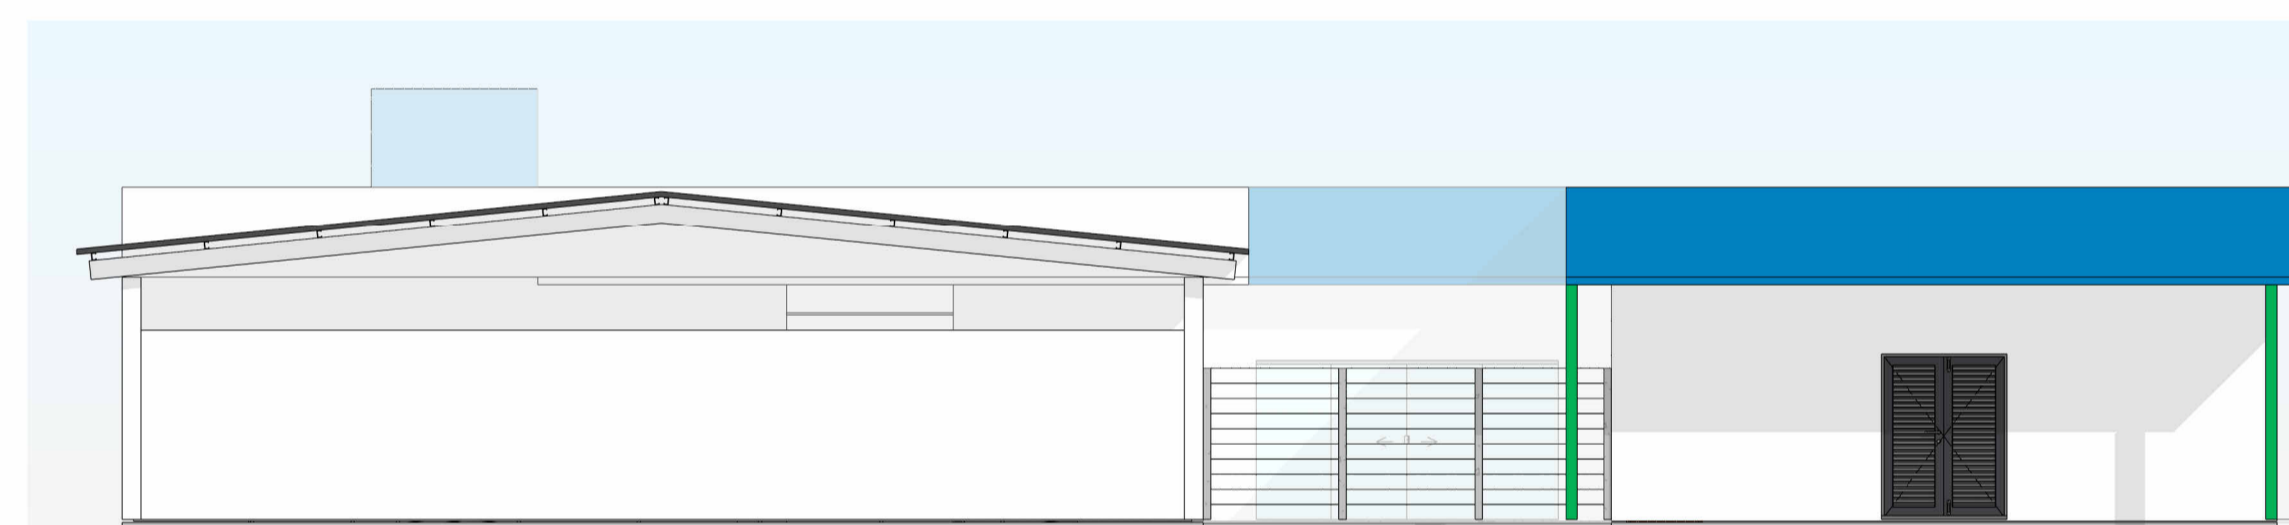


4 ELEVÇÃO POSTERIOR
1 : 100

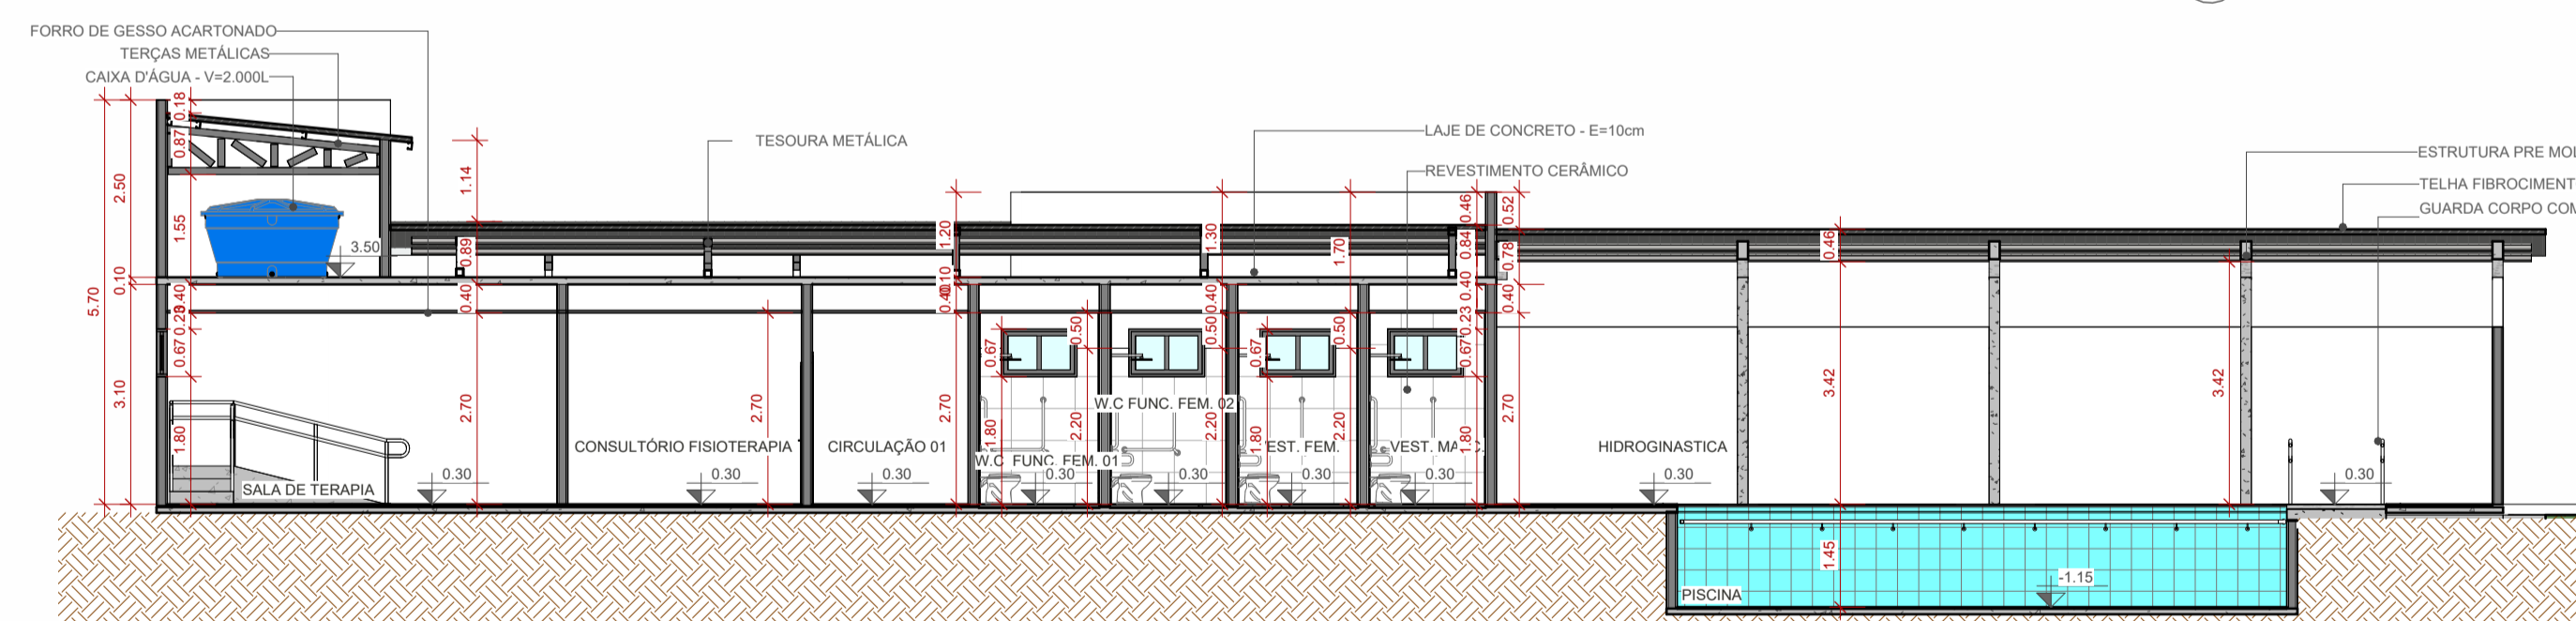


7 CORTE A-A'
1 : 100

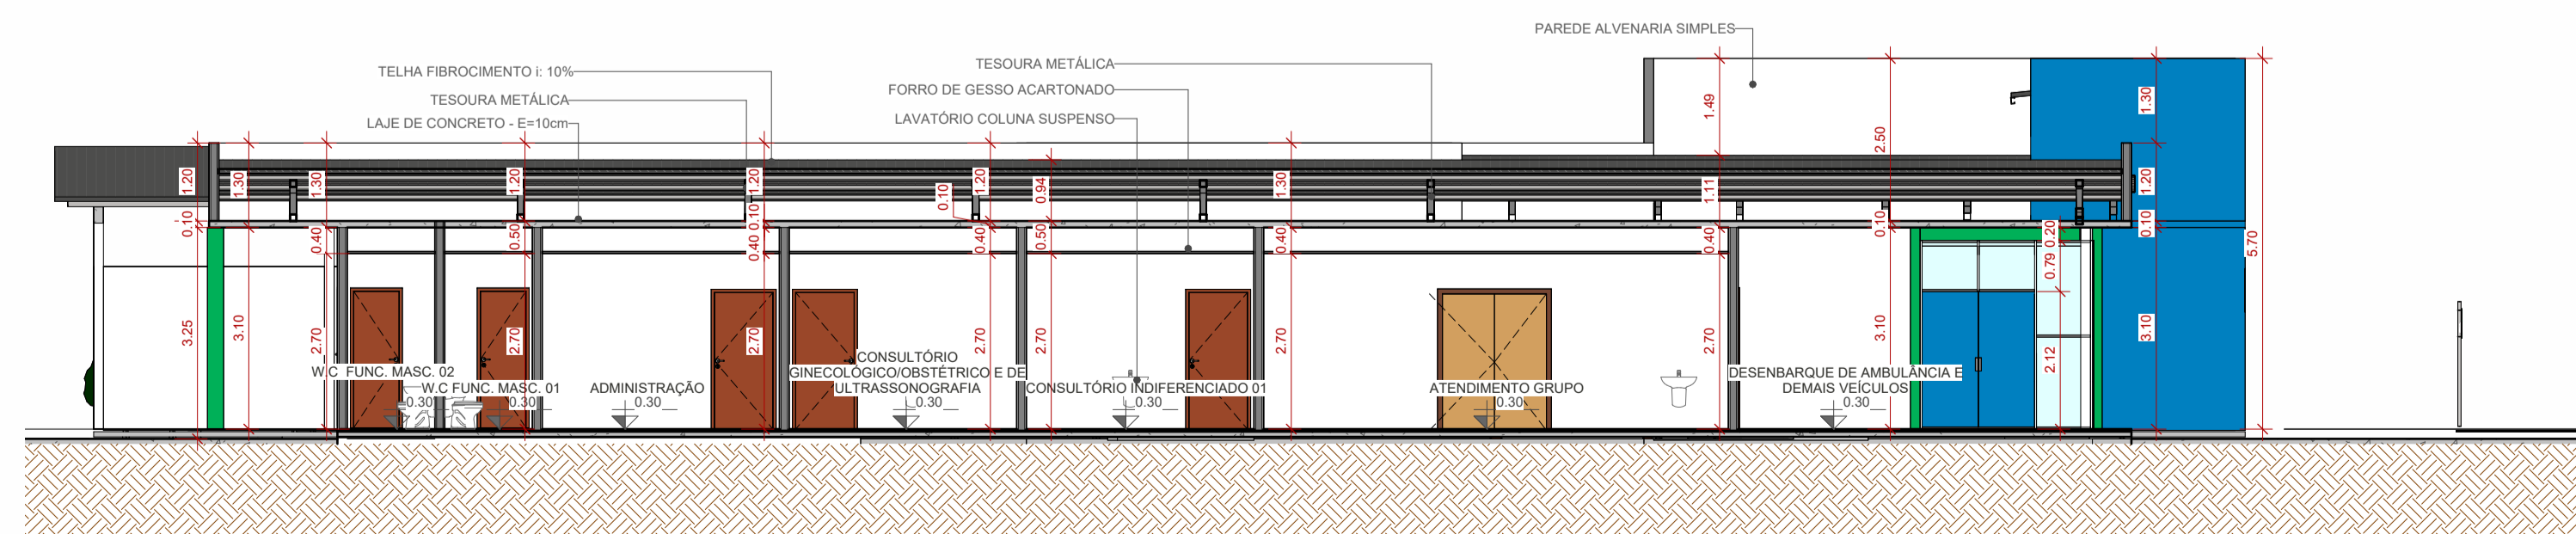

8 CORTE B-B'
1 : 100

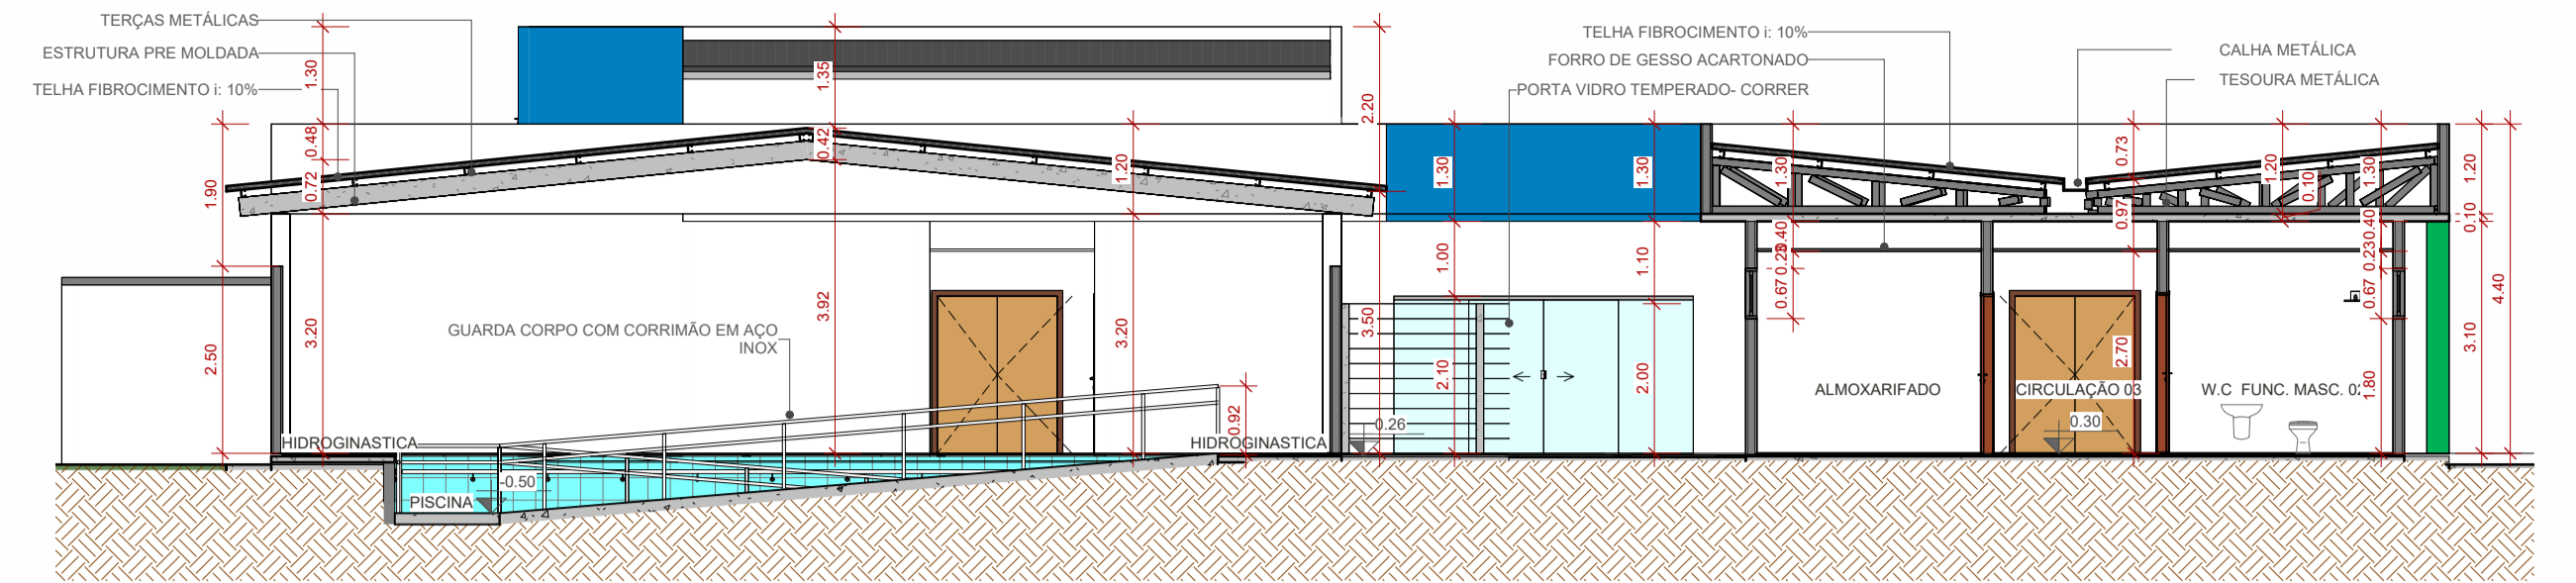

6 CORTE D-D'
1 : 100

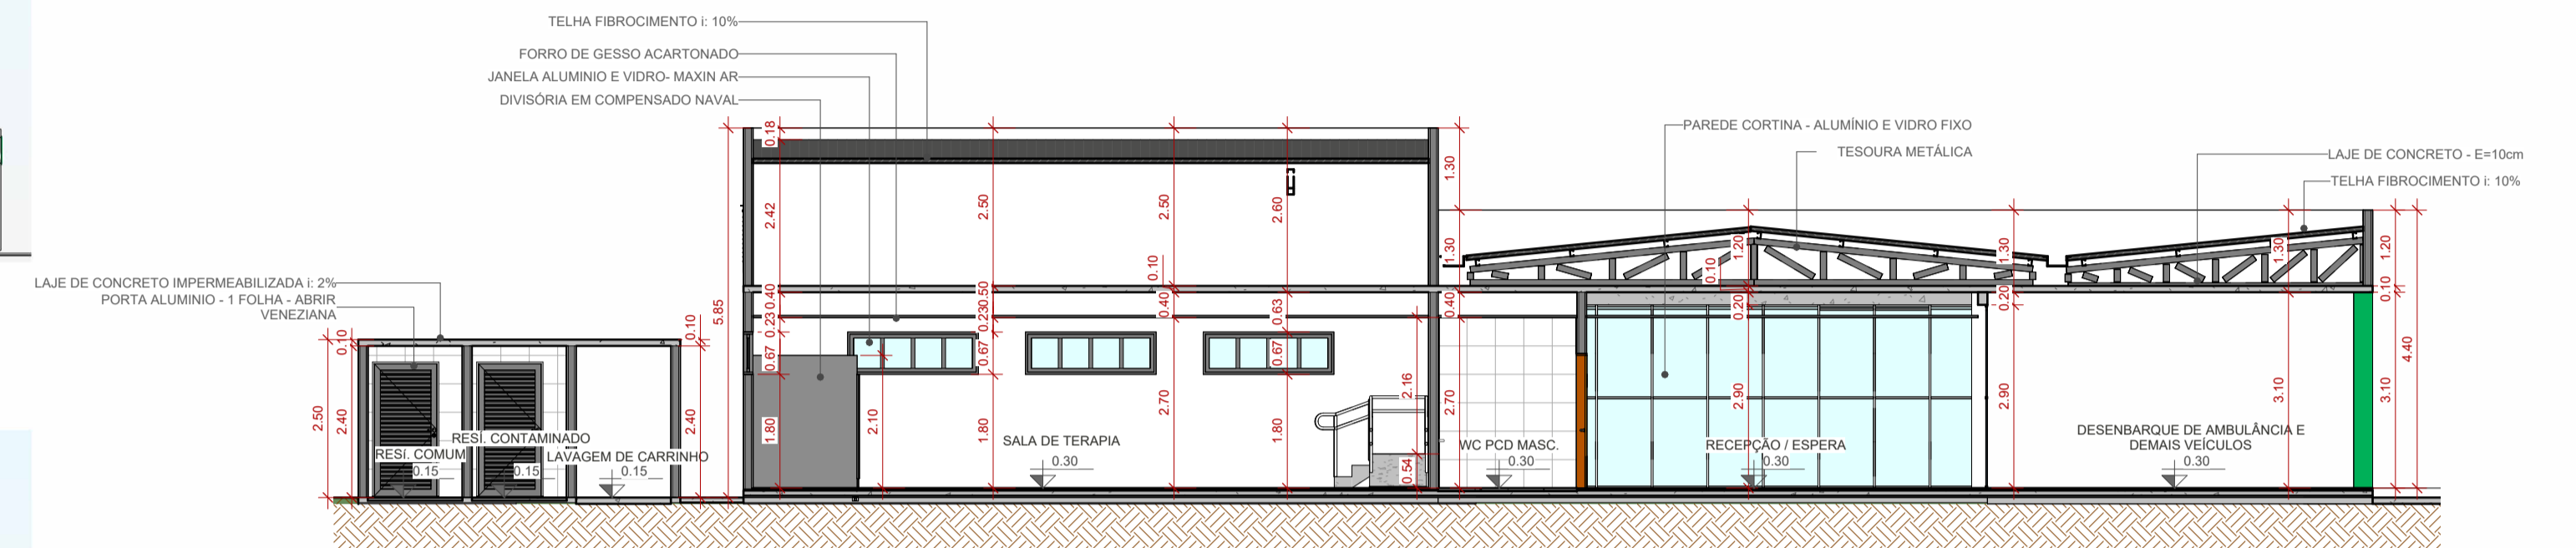

5 CORTE C-C'
1 : 100

OBS:
01 - MEDIDAS DADAS EM METROS (m)
02 - AS COTAS PREVALECEM SOBRE A ESCALA DO DESENHO.
03 - EM CASO DE DÚVIDAS, CONSULTE O AUTOR DO PROJETO.
04 - REPRODUÇÃO SOMENTE COM AUTORIZAÇÃO POR ESCRITO DO AUTOR DO PROJETO. LEI Nº. 9.610 - LEI DO DIREITO AUTORAL.
05 - AS IMAGENS CONTIDAS NESTE PROJETO ARQUITETÔNICO SÃO ILUSTRATIVAS PODENDO SOFRER PEQUENAS ALTERAÇÕES DURANTE A EXECUÇÃO.

CARIMBO DE APROVAÇÃO:

ITAÚBA PREFEITURA
SETOR DE ENGENHARIA E PROJETOS

Avenida Trancredo Neves, 799, Centro - CEP 78.510-00
CNPJ: 03.238.961/0001-27
Fone: (66) 9 995-1826
www.itauba.mt.gov.br

TIPO DE OBRA:	HOSPITALAR	MODALIDADE:	CONSTRUÇÃO
OBRA:	CENTRO DE ESPECIALIDADES MEDICAS		
PROPRIETÁRIO/ CNPJ:	PREFEITURA MUNICIPAL DE ITAÚBA CNPJ: 03.238.961/0001-27		
ENDEREÇO:	RUA CLAUDINO BIOTO, LT 23		
AUTOR DO PROJETO/ CREA/CAU:	MAURO BATISTA DOS SANTOS ENGENHEIRO CIVIL CREA - MT 57294		
RESPONSÁVEL TÉCNICO P/ OBRA:			

PROJETO BÁSICO ARQUITETÔNICO

ASSUNTO:
ELEVÇÕES E CORTES

Coordenadas Geográficas:	11°00'32.1"S 55°14'33.9"W	QUADRO DE ÁREAS
DATA DE ENTREGA:	02/12/2025 09:14:51	ÍNDICES URBANÍSTICOS
REVISÃO:	00	ÁREA TOTAL DO TERRENO: 8.566,40m²
ESCALA:	1 : 100	ÁREA TOTAL CONSTRUÍDA: 916,44m²
ART: 1220250254553	DESENHO: MAURO BATISTA DOS SANTOS	ÁREA TOTAL A CONSTRUIR: 654,76m²
		ÁREA TOTAL DE COBERTURA: 774,31m²
		ÁREA TOTAL IMPERMEÁVEL: 2.343,51m²
		ÁREA TOTAL PERMEÁVEL: 6.222,89m²

ARQ
FOLHA Nº
04
06