




RELACAO DO ACO

ACO	N	DIAM (mm)	QUANT	CUNT	C.TOTAL (mm)
VB30	2	5.0	224	665	13920

RESUMO DO ACO

ACO	DIAM	C.TOTAL	PESO + 0%
CA50	5.0	13920	52.5
CA60	5.0	207.5	32
PESO TOTAL			
CA50	62.5		
CA60	32		

Volume de concreto (C25) = 1,178 m³
 Área de forma = 28.40 m²

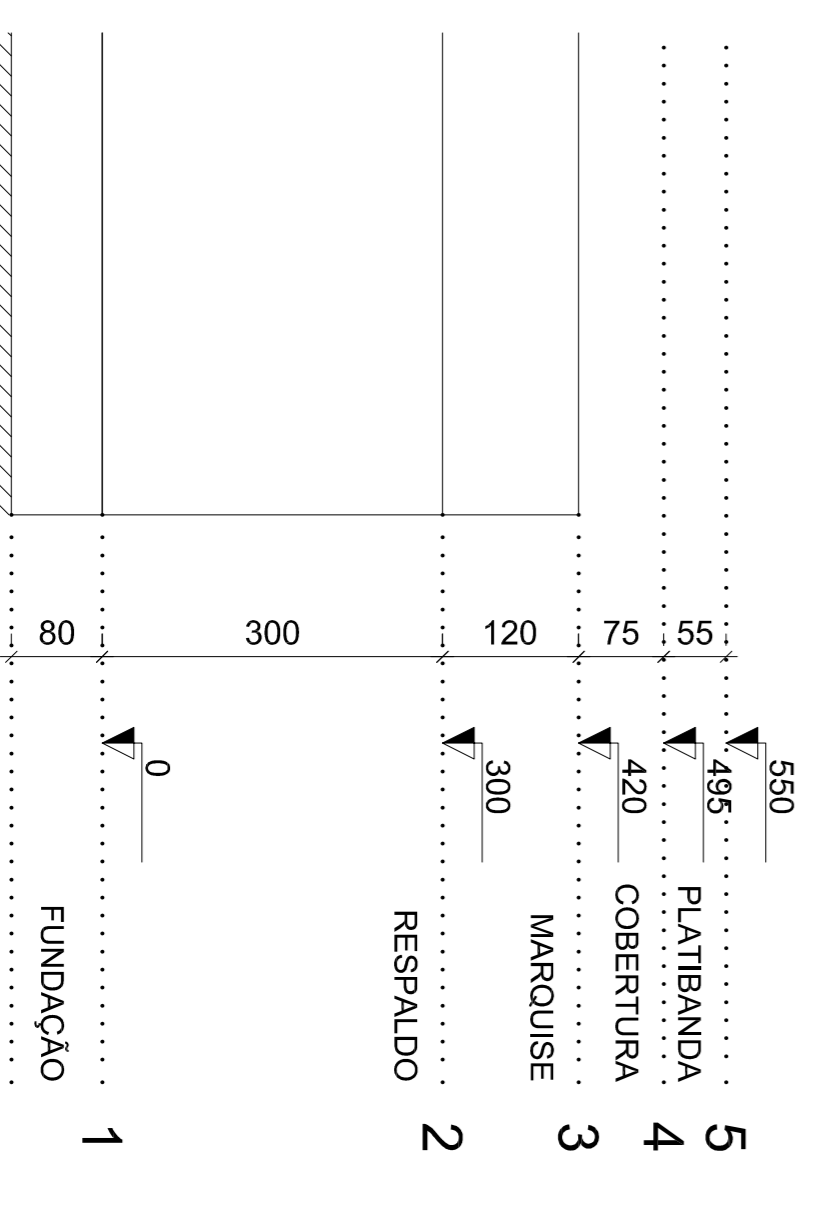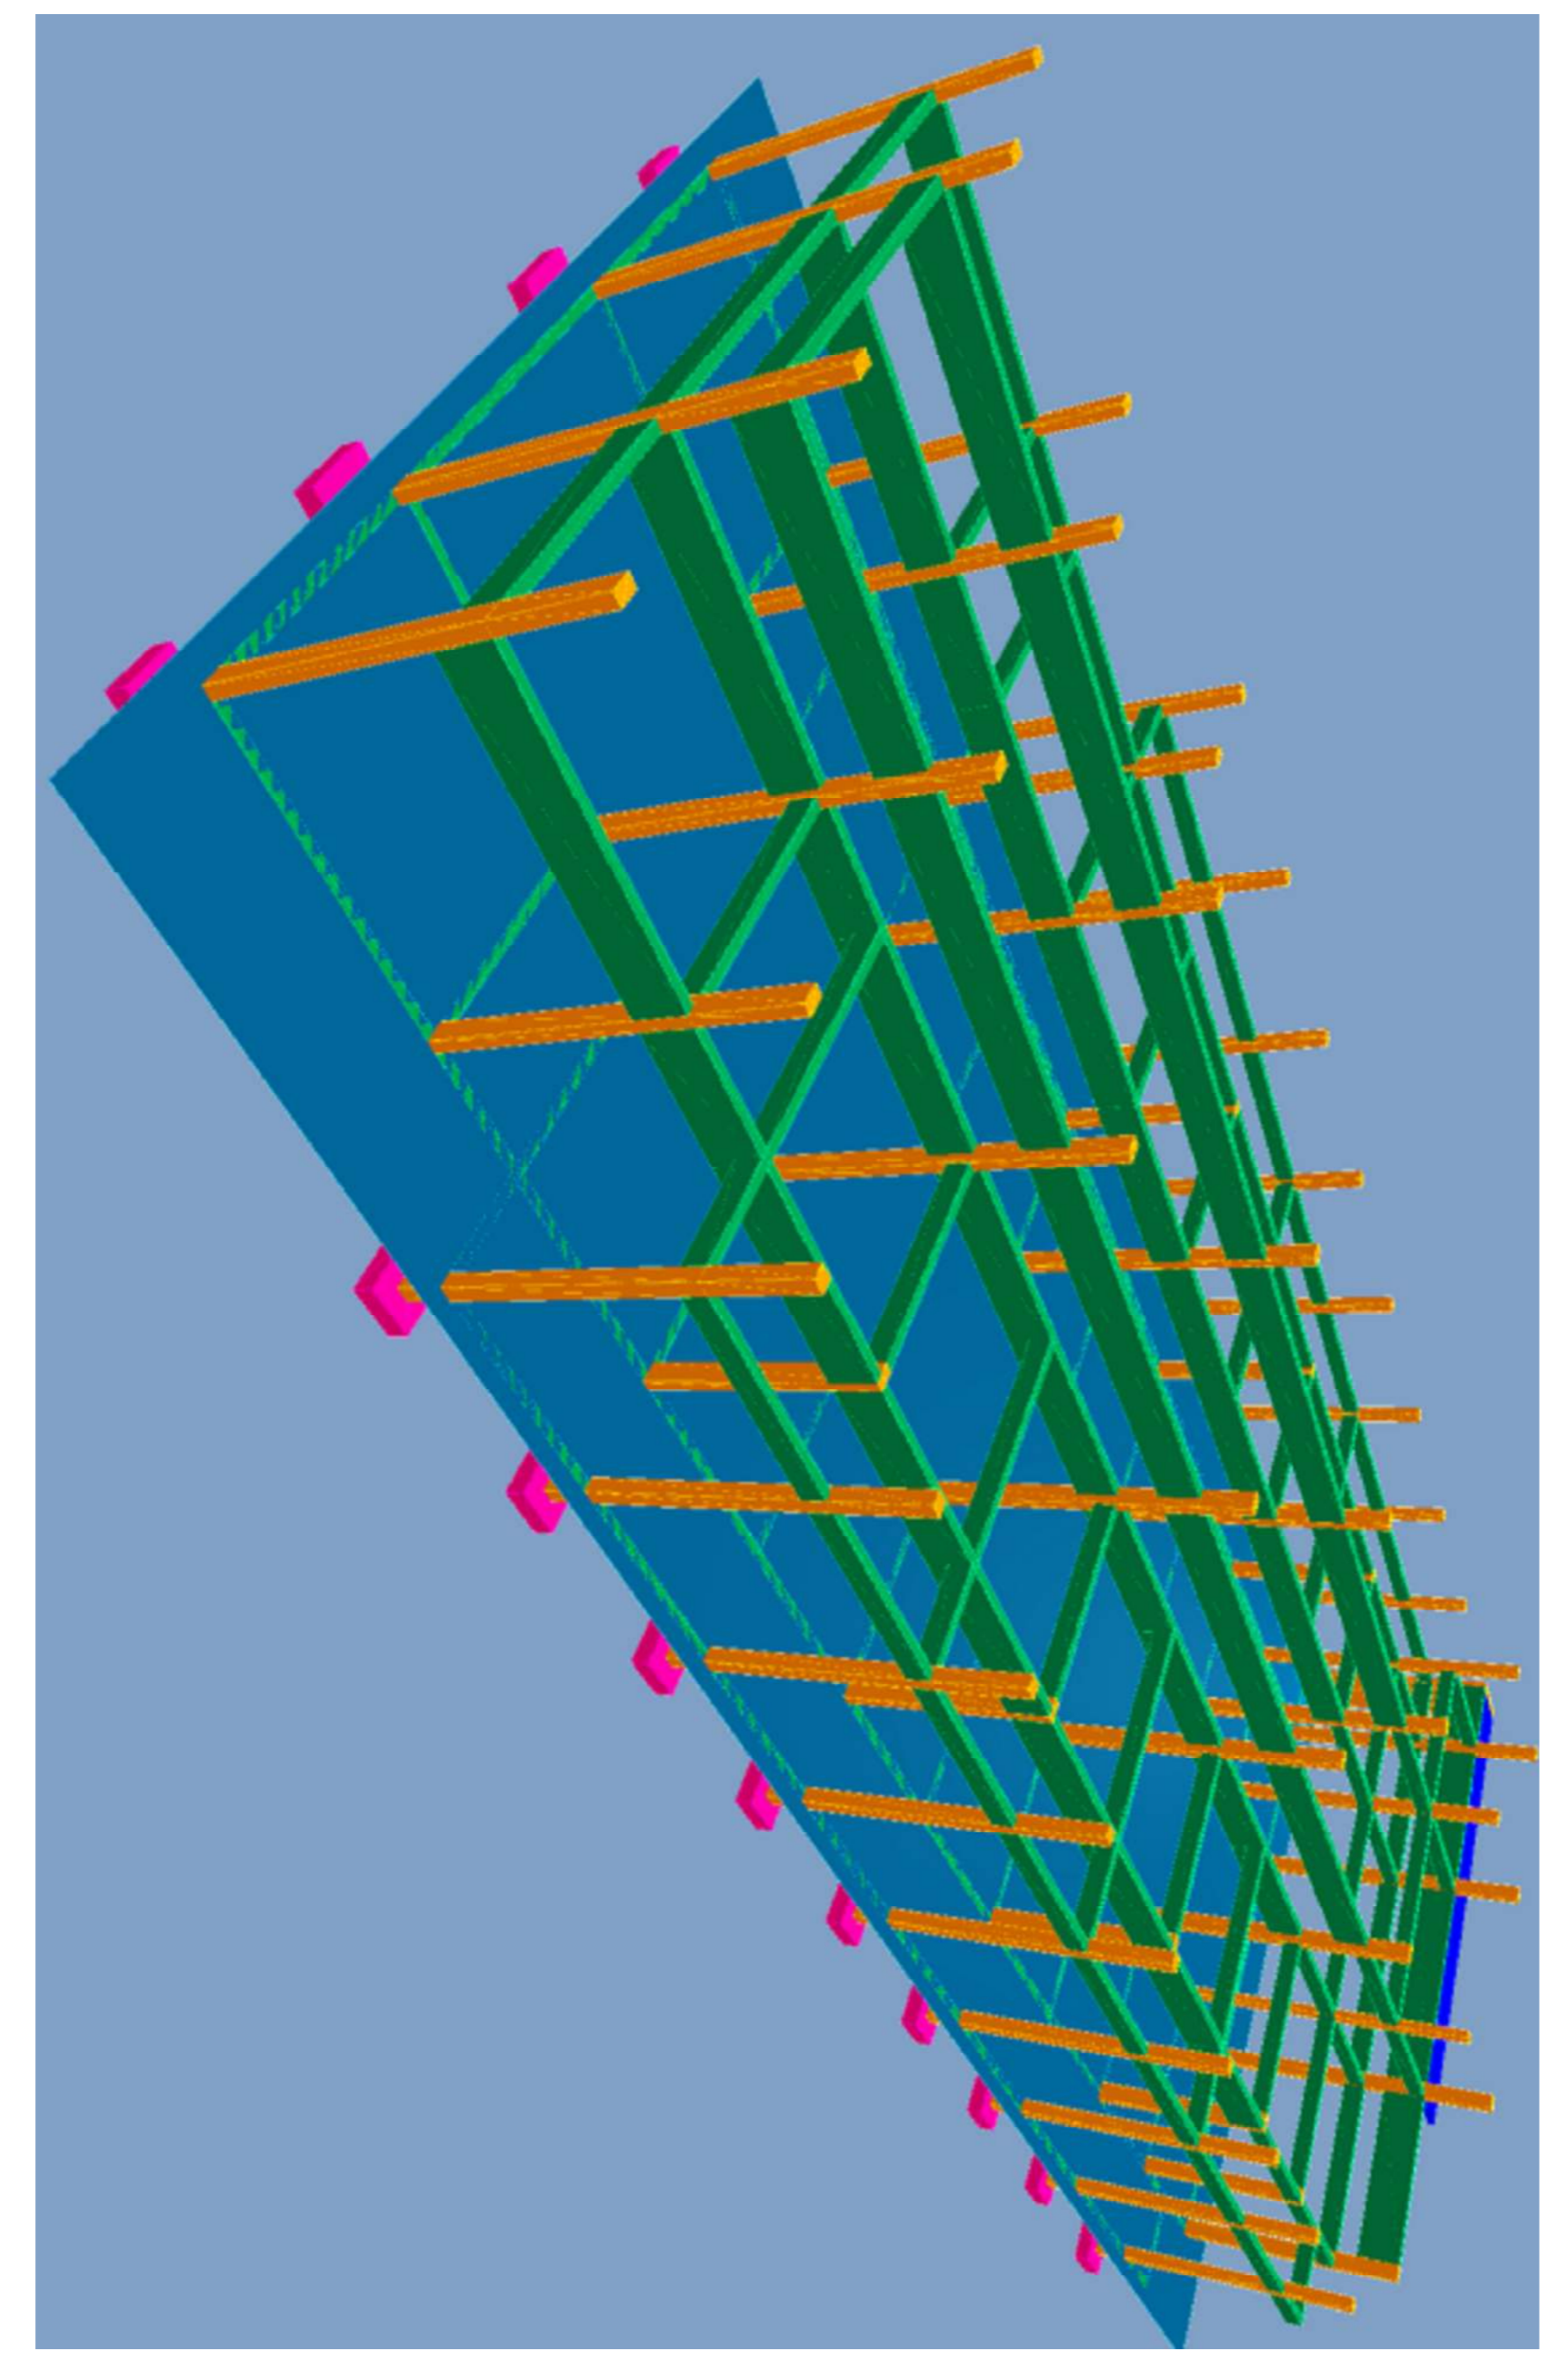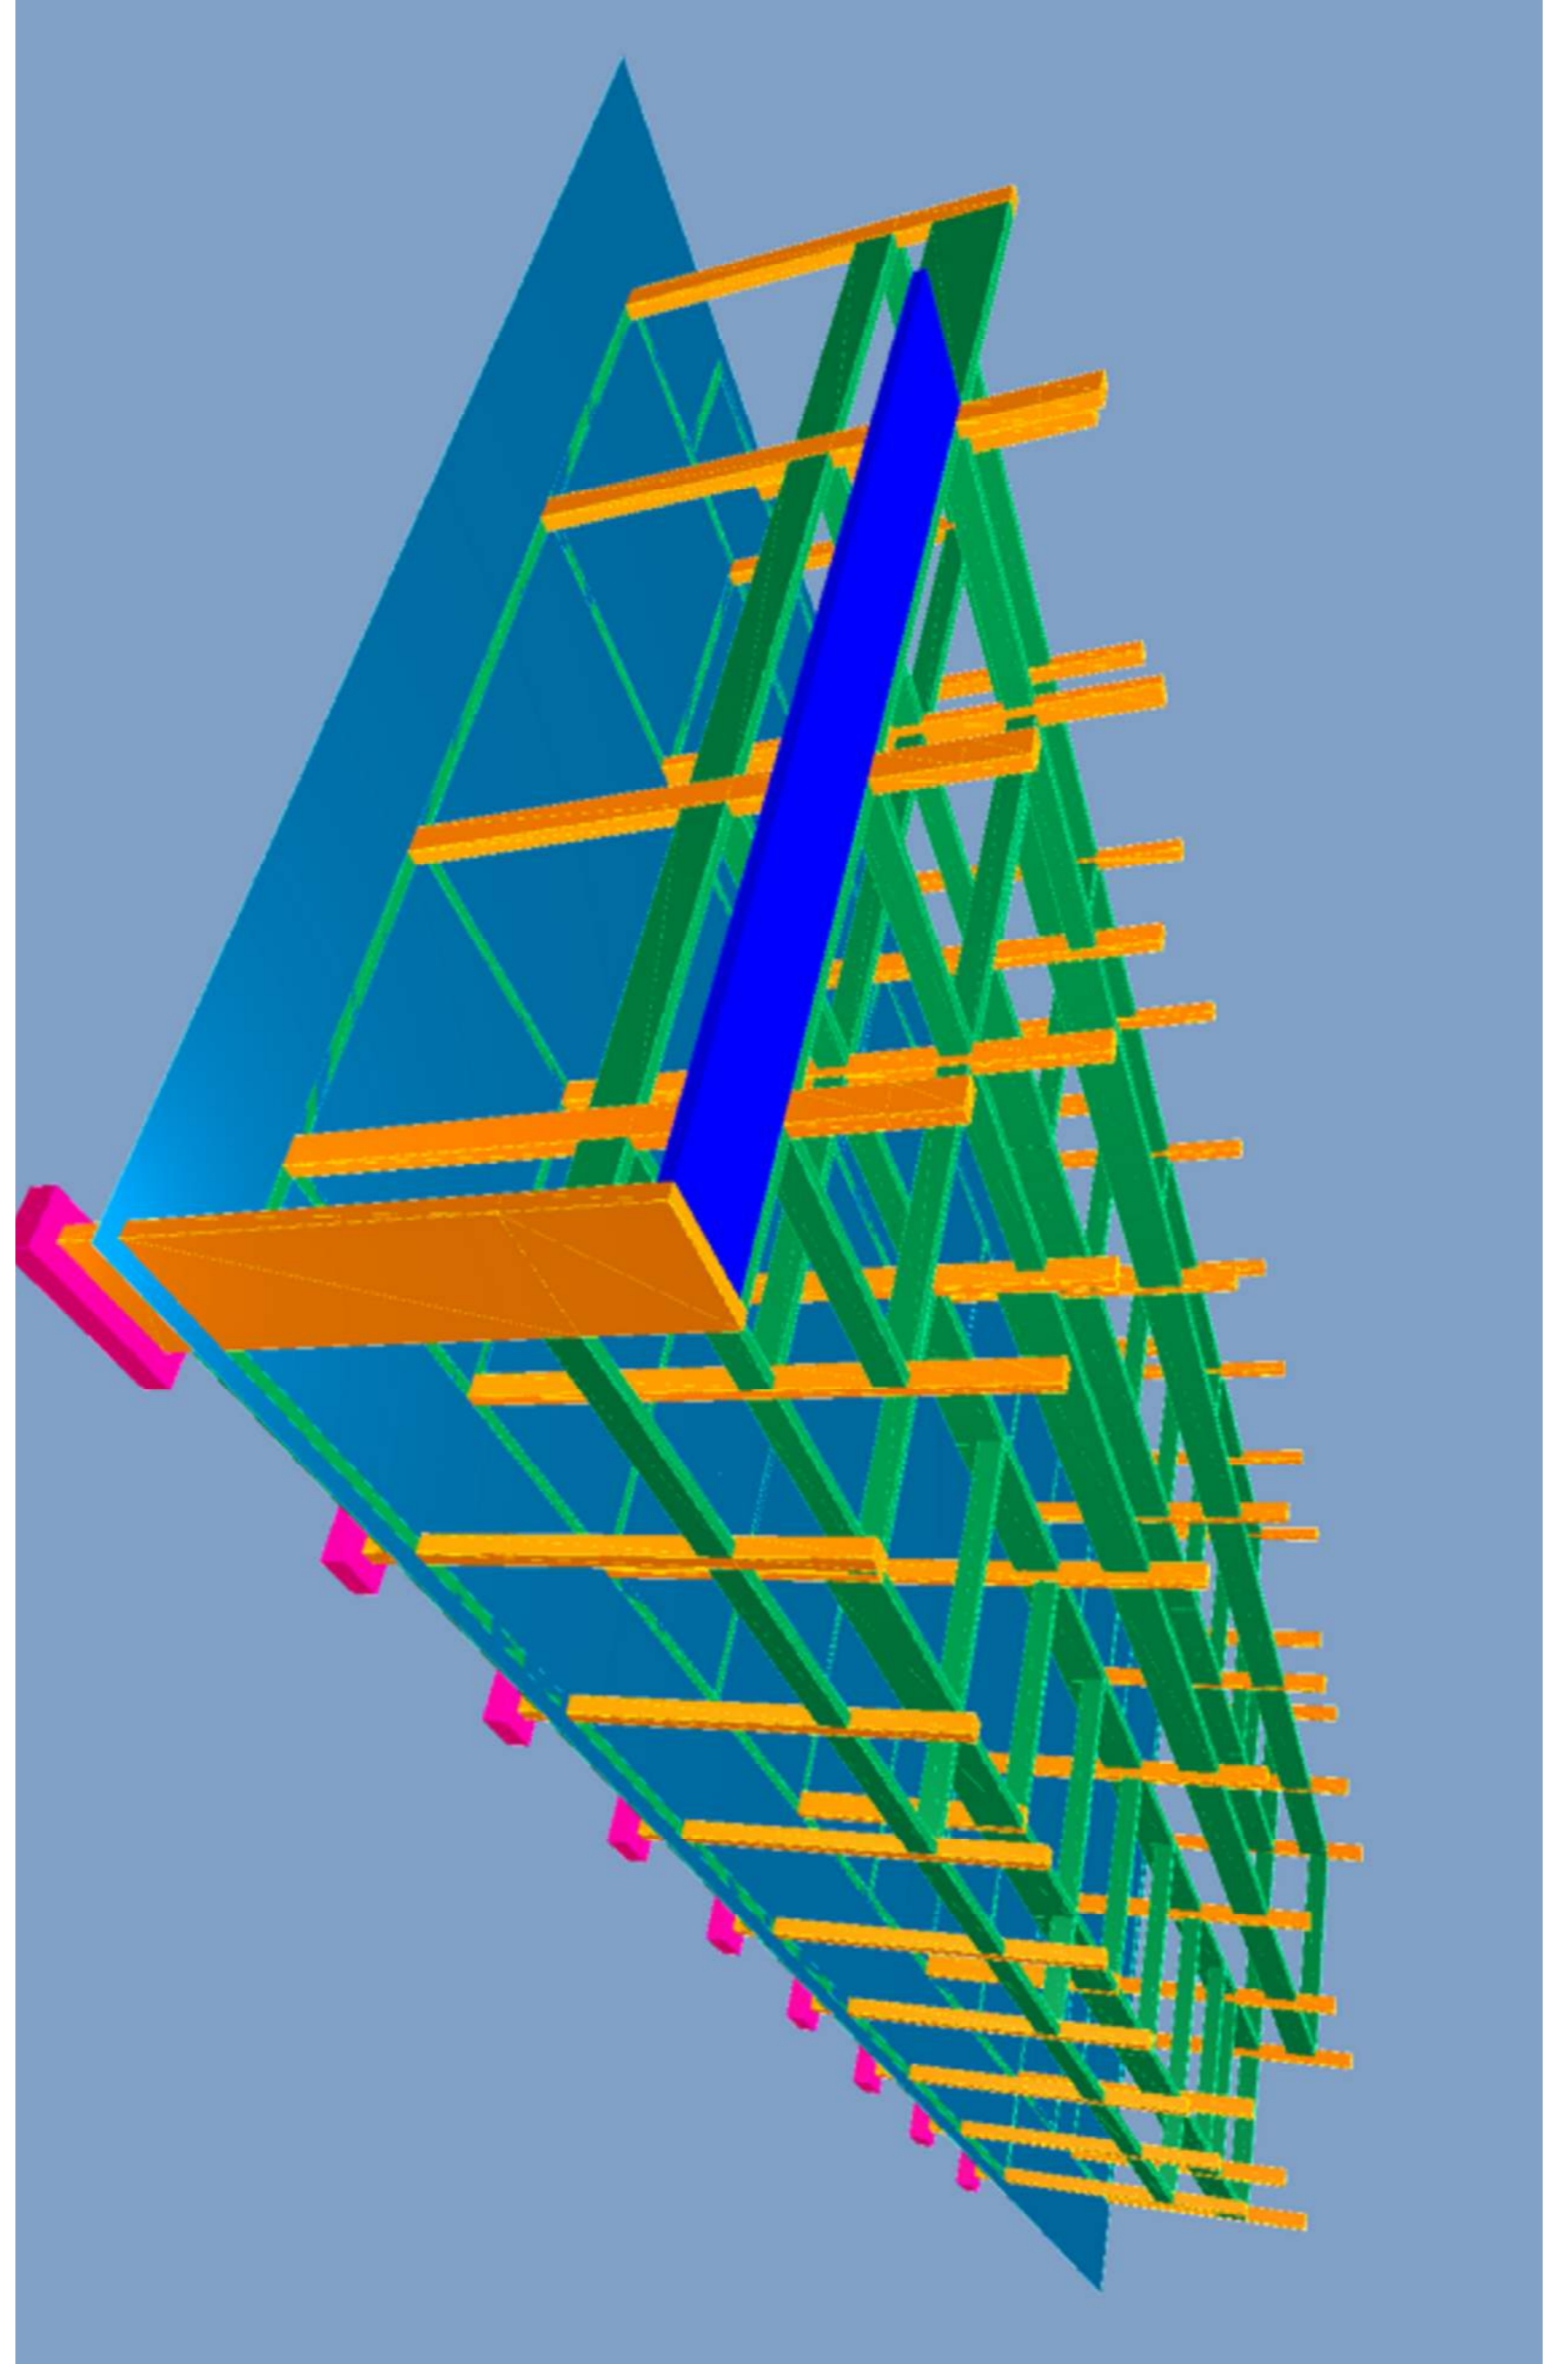

CONSTRUÇÃO DA FEIRA DO PRODUTOR

TIPO DO OBJETO	CONSTRUÇÃO DA FEIRA DO PRODUTOR		
PROPRIETARIO	PREFEITURA MUNICIPAL DE ITAÚBA - MT		
C.G.C. / C.P.F.	03.238.961/0001-27		
LOCAL	AV. MADRI BARBARA MAIX, ESQUINA COM A RUA PRINCESSA IZABEL - ITAÚBA/MT		
ARREAS	ÁREA TOTAL DA EDIFICAÇÃO - 512,66m²		
ASSINATURA	ASSINATURA	ASSINATURA	ASSINATURA
AUTOR DO PROJETO	KLEY WILLIAN AREVALO COSTA		
CREA: 130.075-969-7			
INDICADAS	ESTRUTURAL - CONCRETO		
PORTICOES 3D	DETALHES - VIGAS BALDRAMES		
DATA	JANEIRO/2019		
ESCALA	POLIANA*		
	05/17		