
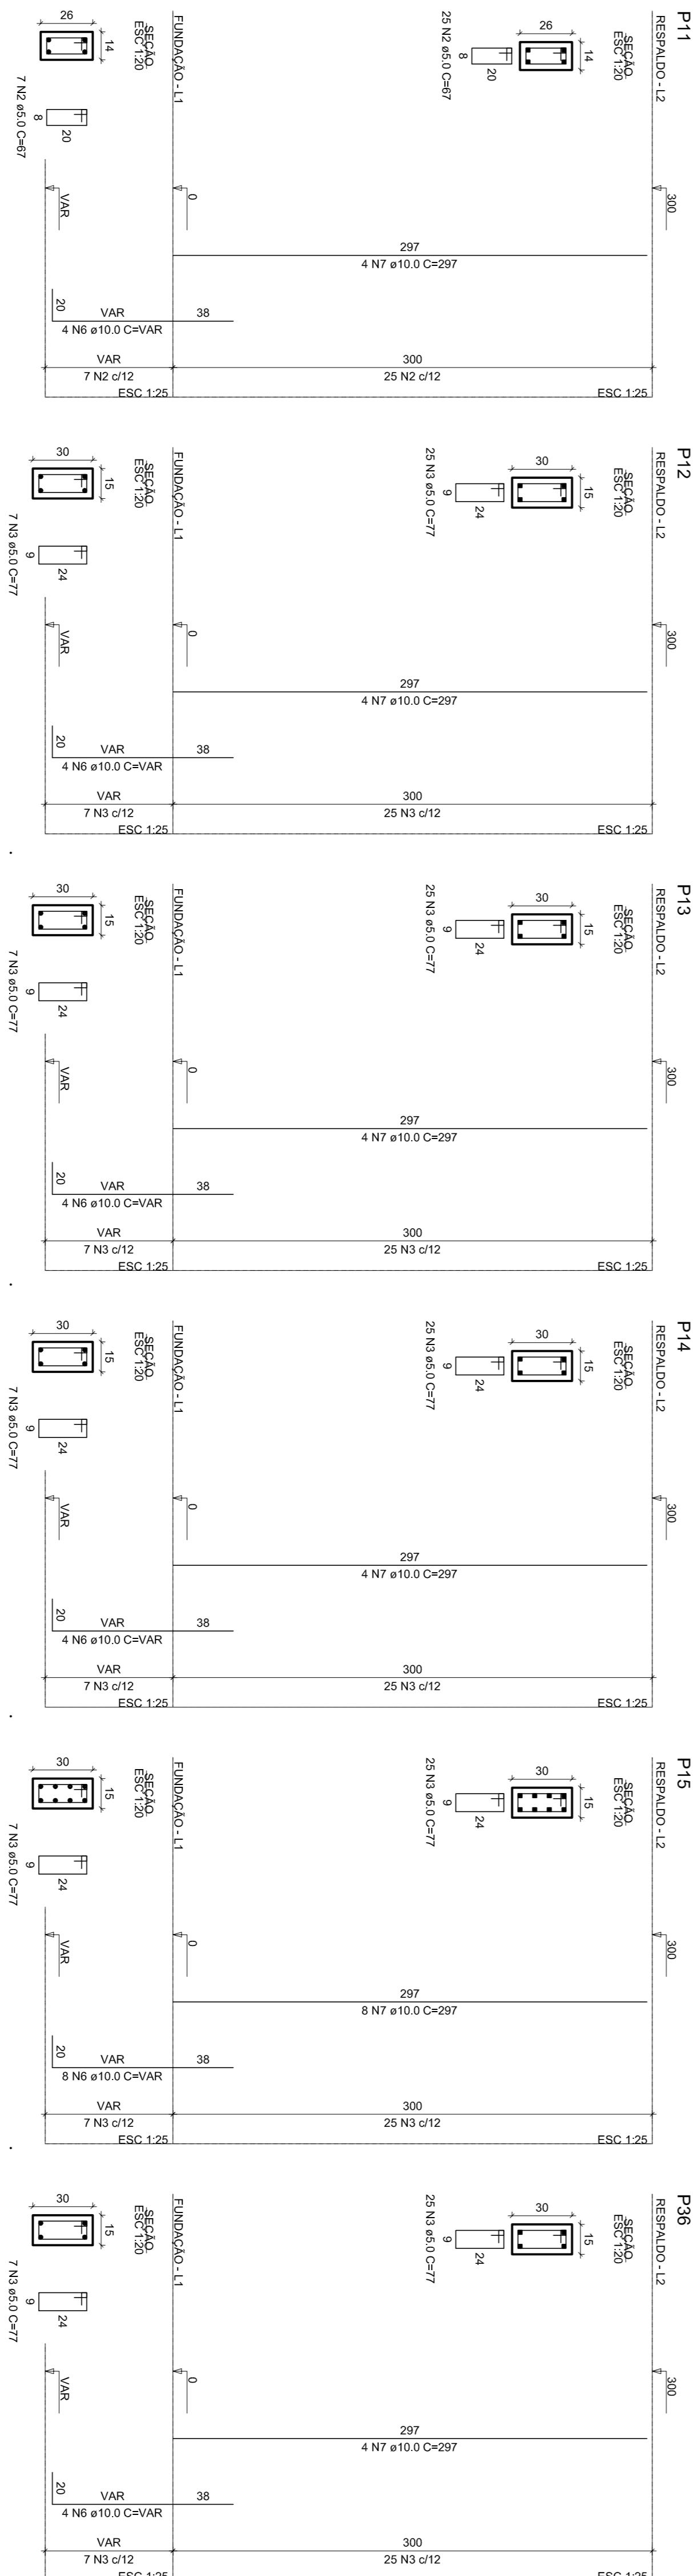


ACO	N	DIAM	QUANT	C.UNIT	C.TOTAL
CA60	1	5.0	168	67	11256
CA50	2	5.0	32	67	2144
CA50	4	10.0	16	117	1872
CA50	5	10.0	16	138	2208
CA50	7	10.0	36	297	10692
RESUMO DO AÇO					
ACO	DIAM	C.TOTAL	PESO + 0%		
CA50	10.0	266.5	153.2		
CA60	5.0	206.5	153.2		
PESO TOTAL	(kg)		306.4		
CA50	153.1				
CA60	153.1				

Volume de concreto (C-25) = 2.14 m³
 Área da forma = 42.89 m²

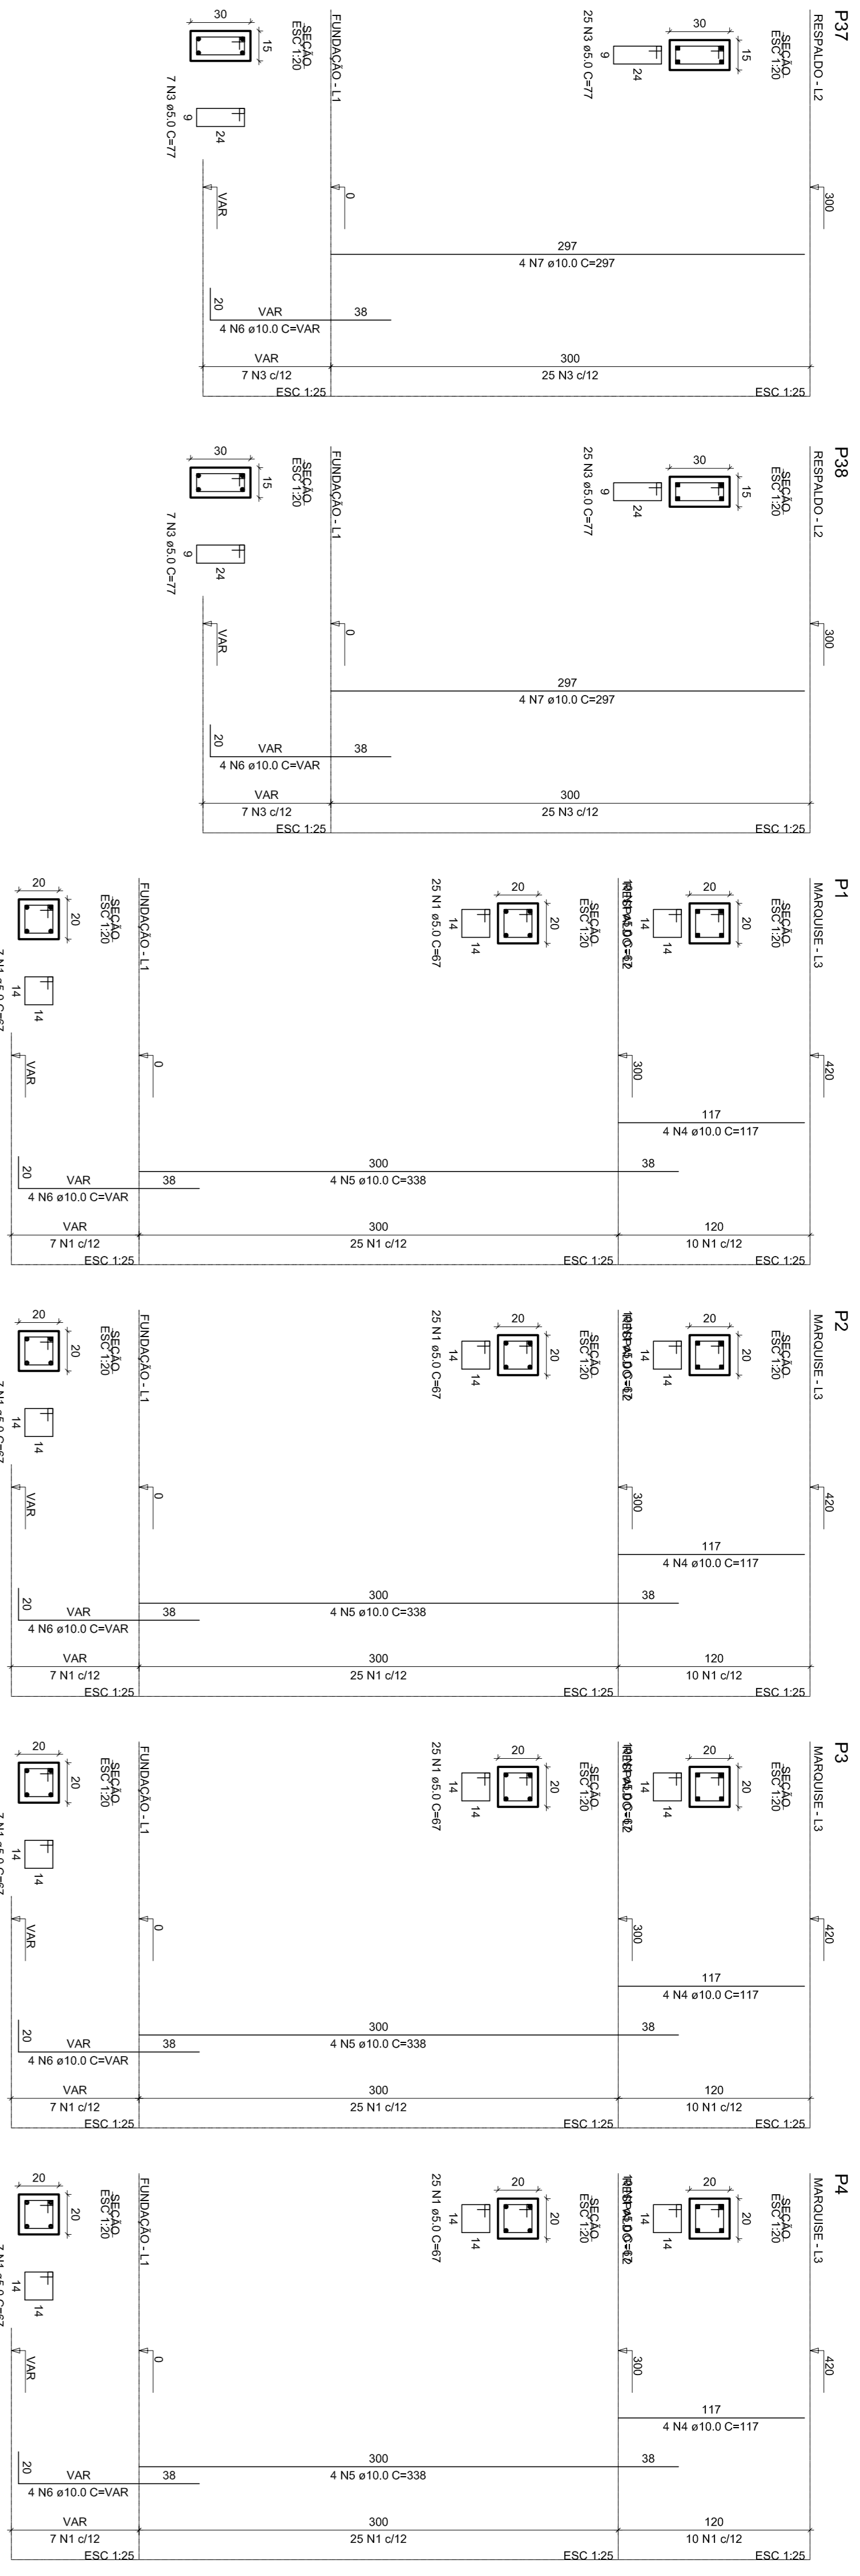

CONSTRUÇÃO DA FEIRA DO PRODUTOR

TÍTULO DO OBJETO		CONSTRUÇÃO DA FEIRA DO PRODUTOR	
PROPRIETÁRIO	CGC. / CFP	PREFEITURA MUNICIPAL DE ITAÚBA - MT	
LOCAL	AV. MADRI BARBARA MAIX, ESQUINA COM A RUA PRINCESSA IZABEL - ITAÚBA/MT		
ÁREAS	ÁREA TOTAL DA EDIFICAÇÃO	512,66m²	
ASSINANTE	ASSINATURA	AUTOR DO PROJETO	CRÉD. 150.075/96-7
ESCALA	INDICAÇÕES	ESTRUTURAL - CONCRETO	
DATA	JANEIRO/2019		
DETALHES - PLARES		POLIANA®	