
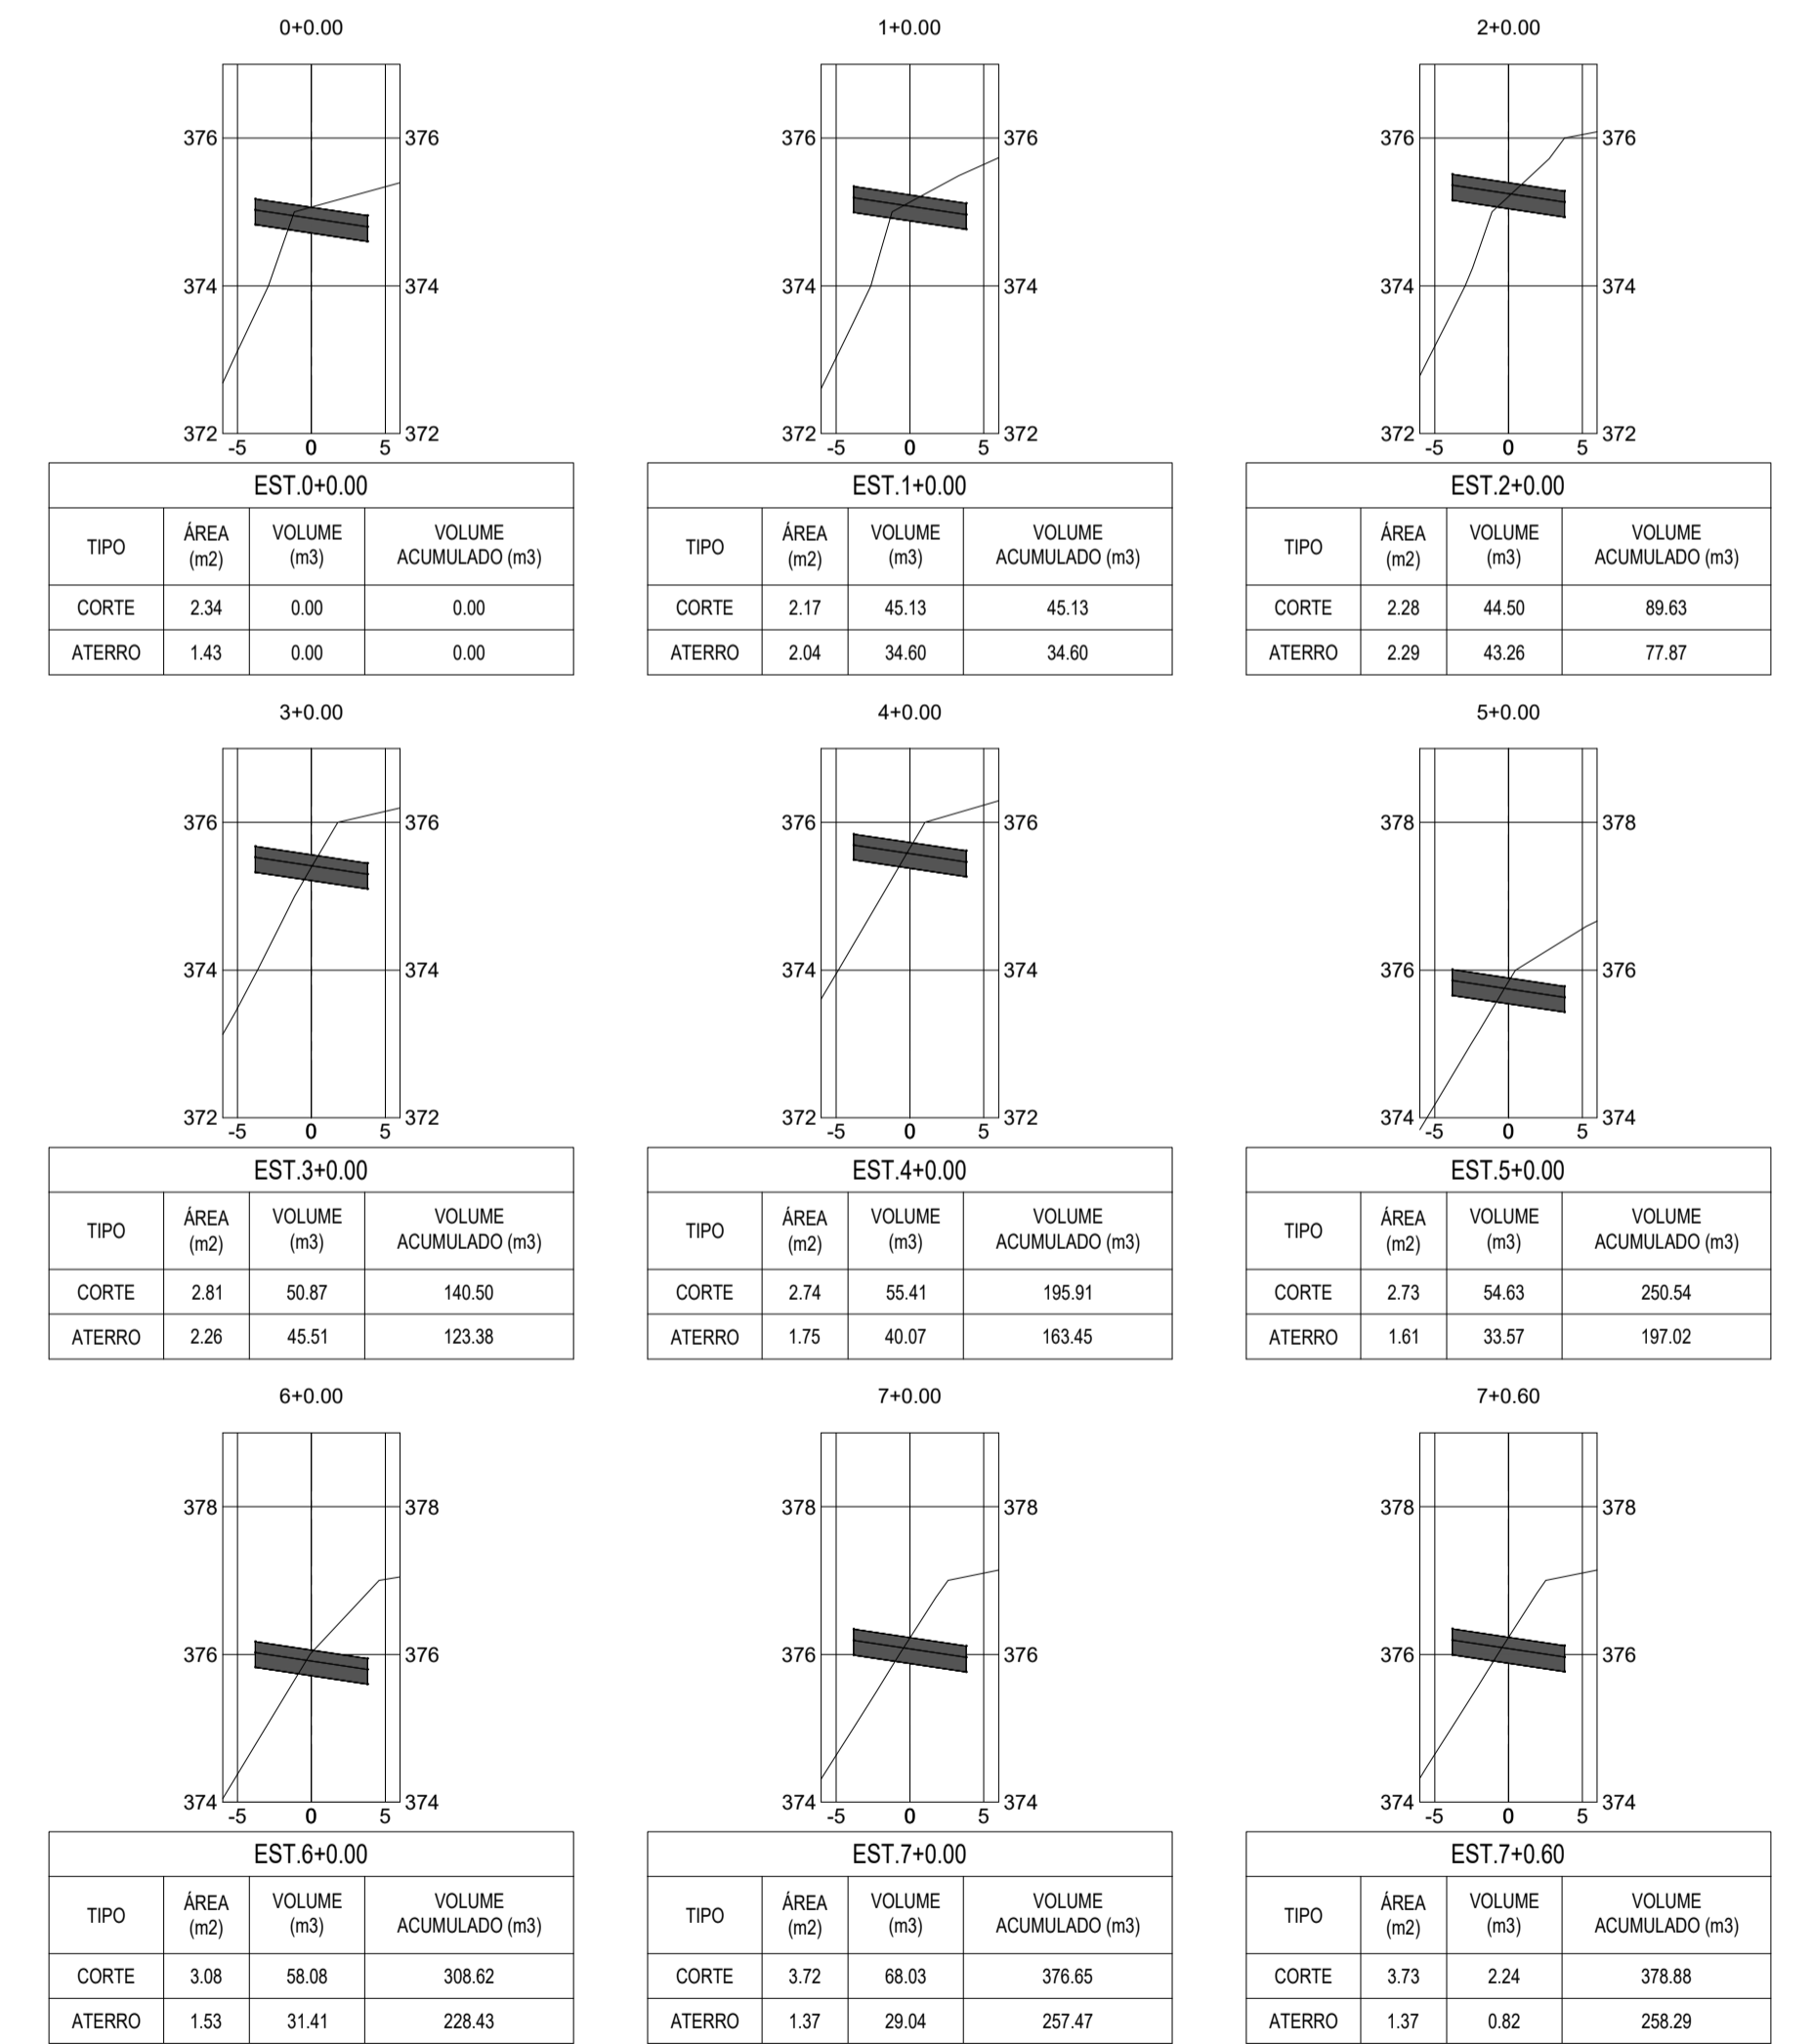


TERRAPLENAGEM AVENIDA IRMÃOS BEDIN ESCALA 1/500

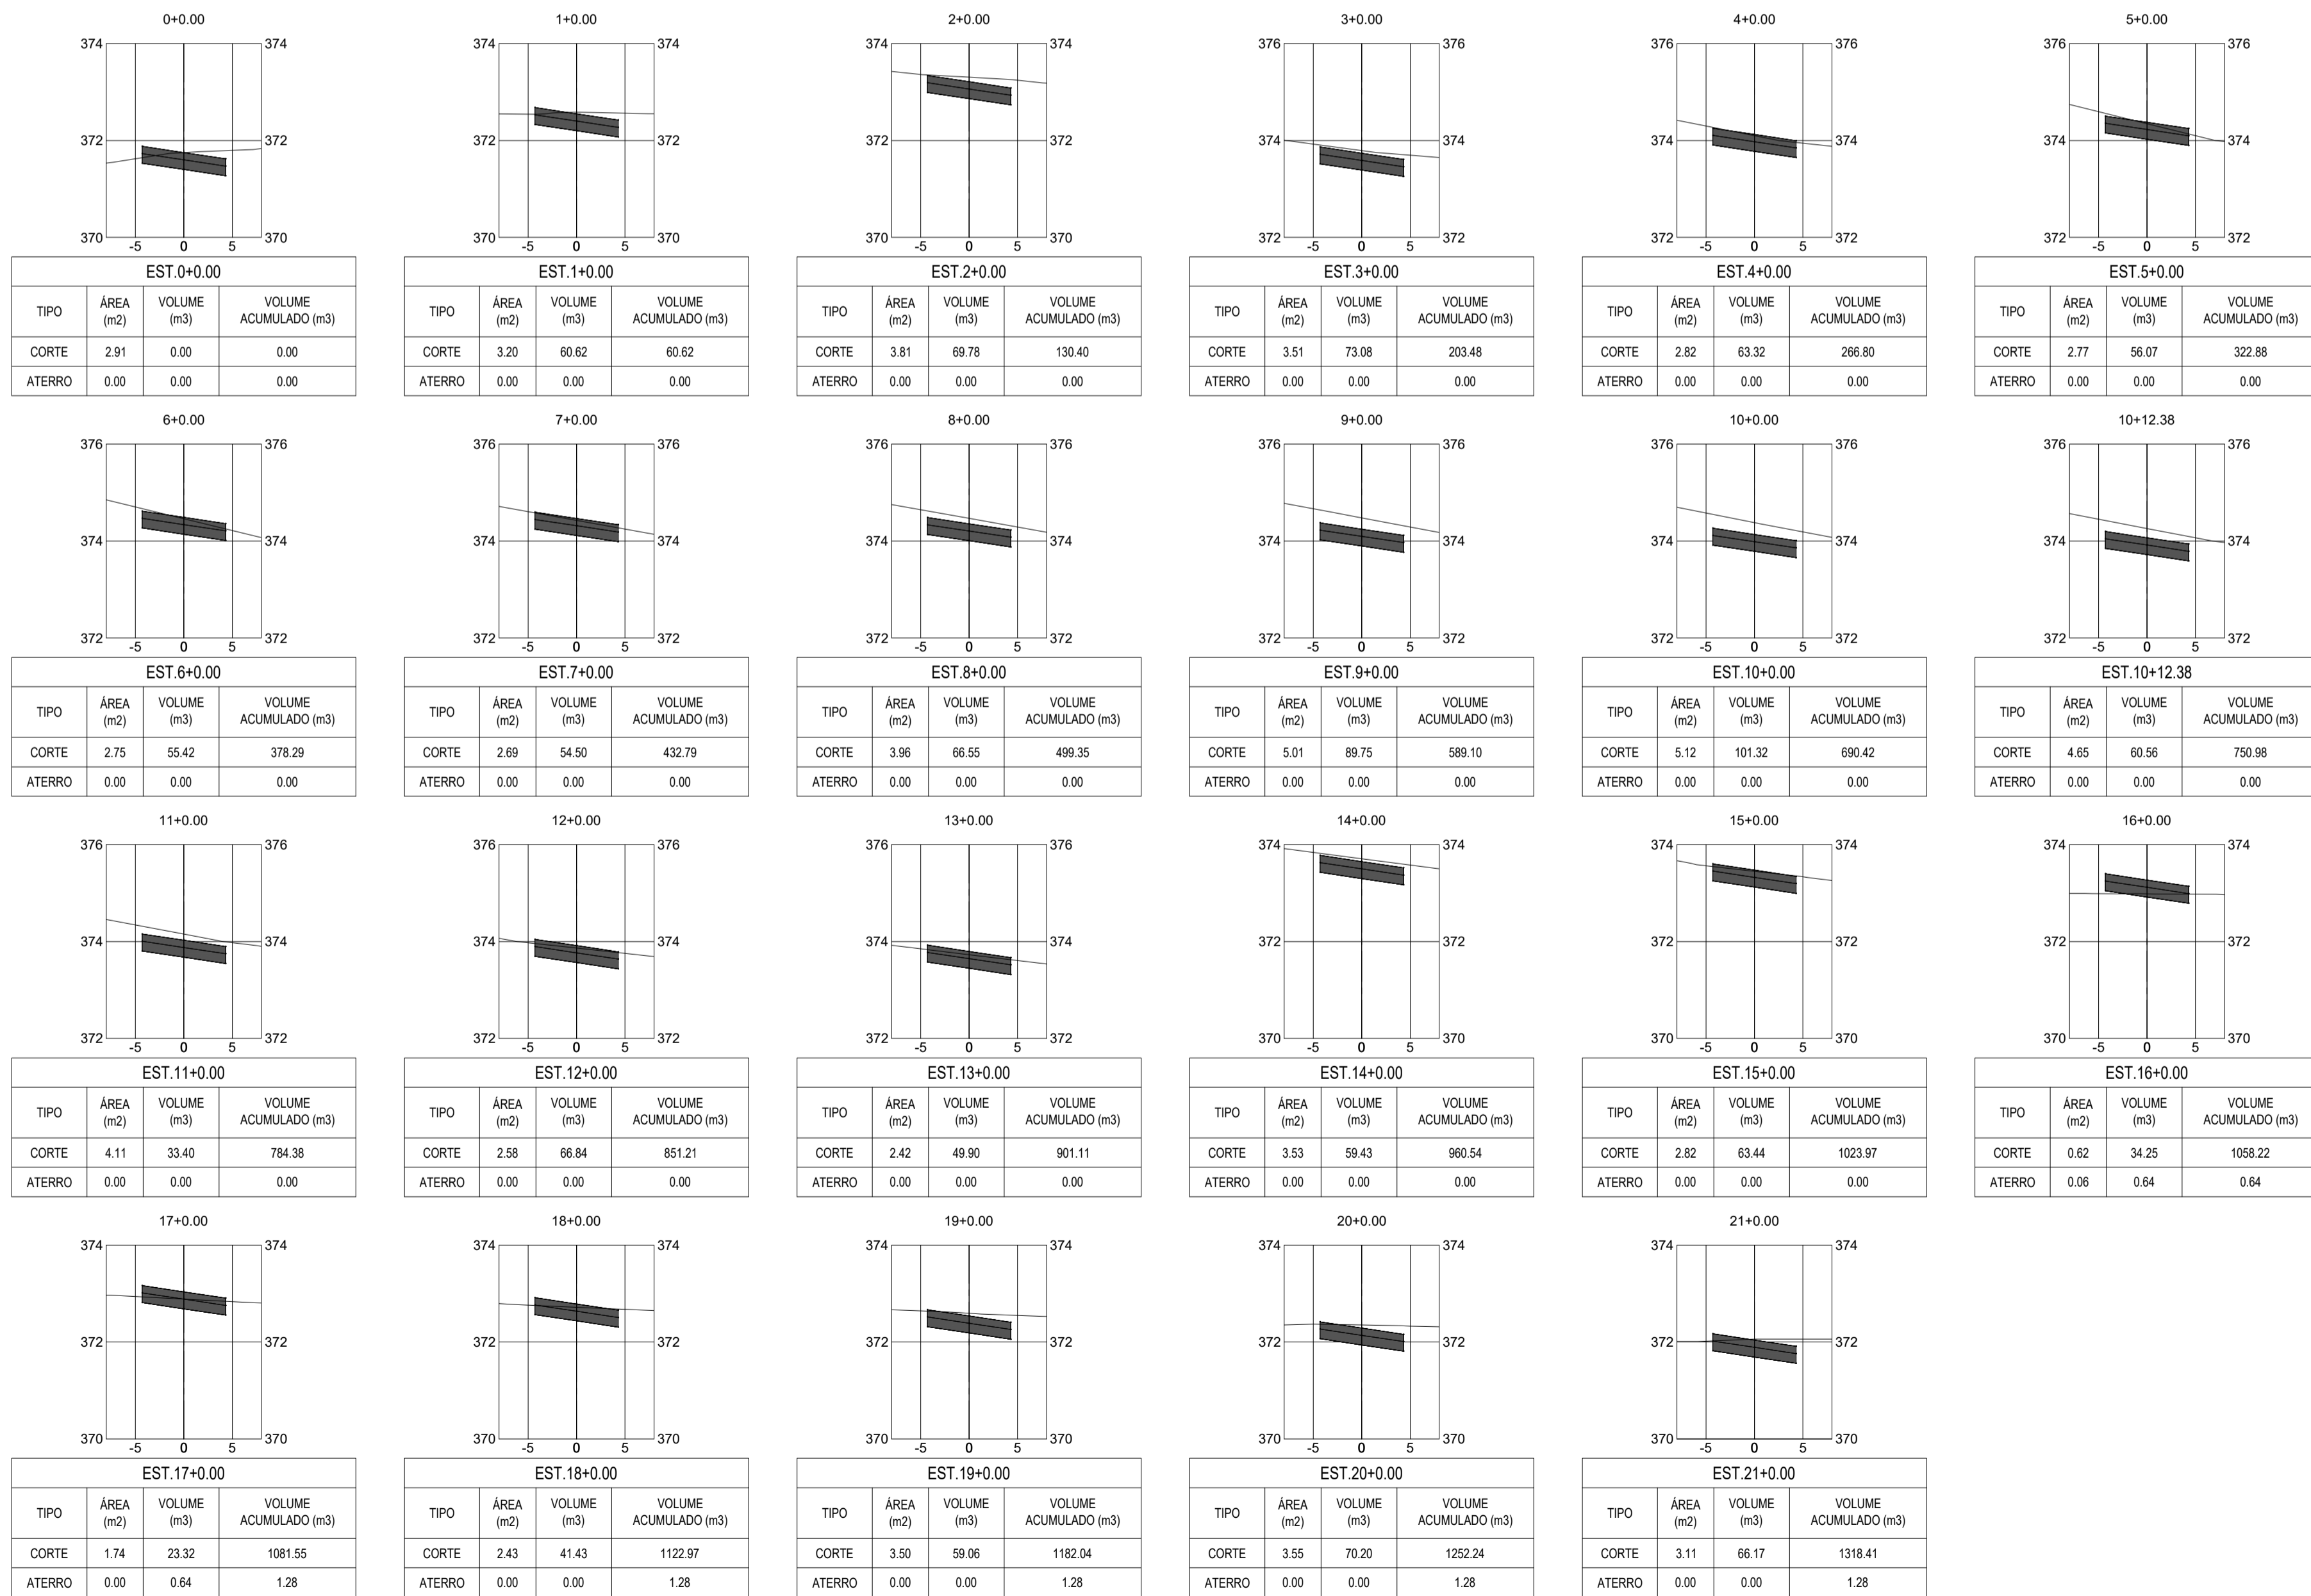

TERRAPLENAGEM AVENIDA INDUSTRIAL ESCALA 1/500

TERRAPLENAGEM ROTATORIA - RUA DAS ITAUBAS ESCALA 1/500

PREFEITURA MUNICIPAL DE ITAUBA
QI - ASSESSORIA, CONSULTORIA E PLANEJAMENTO

PAVIMENTAÇÃO ASFÁLTICA EM VIAS URBANAS. DIVERSAS RUAS DO PERÍMETRO URBANO, ITAUBA - MT

PROJETO: **SEÇÕES DE ESTAQUEAMENTO**

DATA: **NOVEMBRO/2019** ASSUNTO: **TERRAPLENAGEM**

ÁREA(M²): **SEÇÕES DE ESTAQUEAMENTO**

ESCALA: **INDICADAS**

Amarildo Ticianel
 Engenheiro Civil
 Crea - MTO5530/D

Folha 02/02

