



- 1 - REVESTIMENTO TSS = 1,50 cm
PISTA DE CAMINHADA
- 2 - BASE DE SOLO ESTABILIZADO
GRANULOM. S/ MISTURA = 15,00 cm
- 3 - SOLO NATURAL

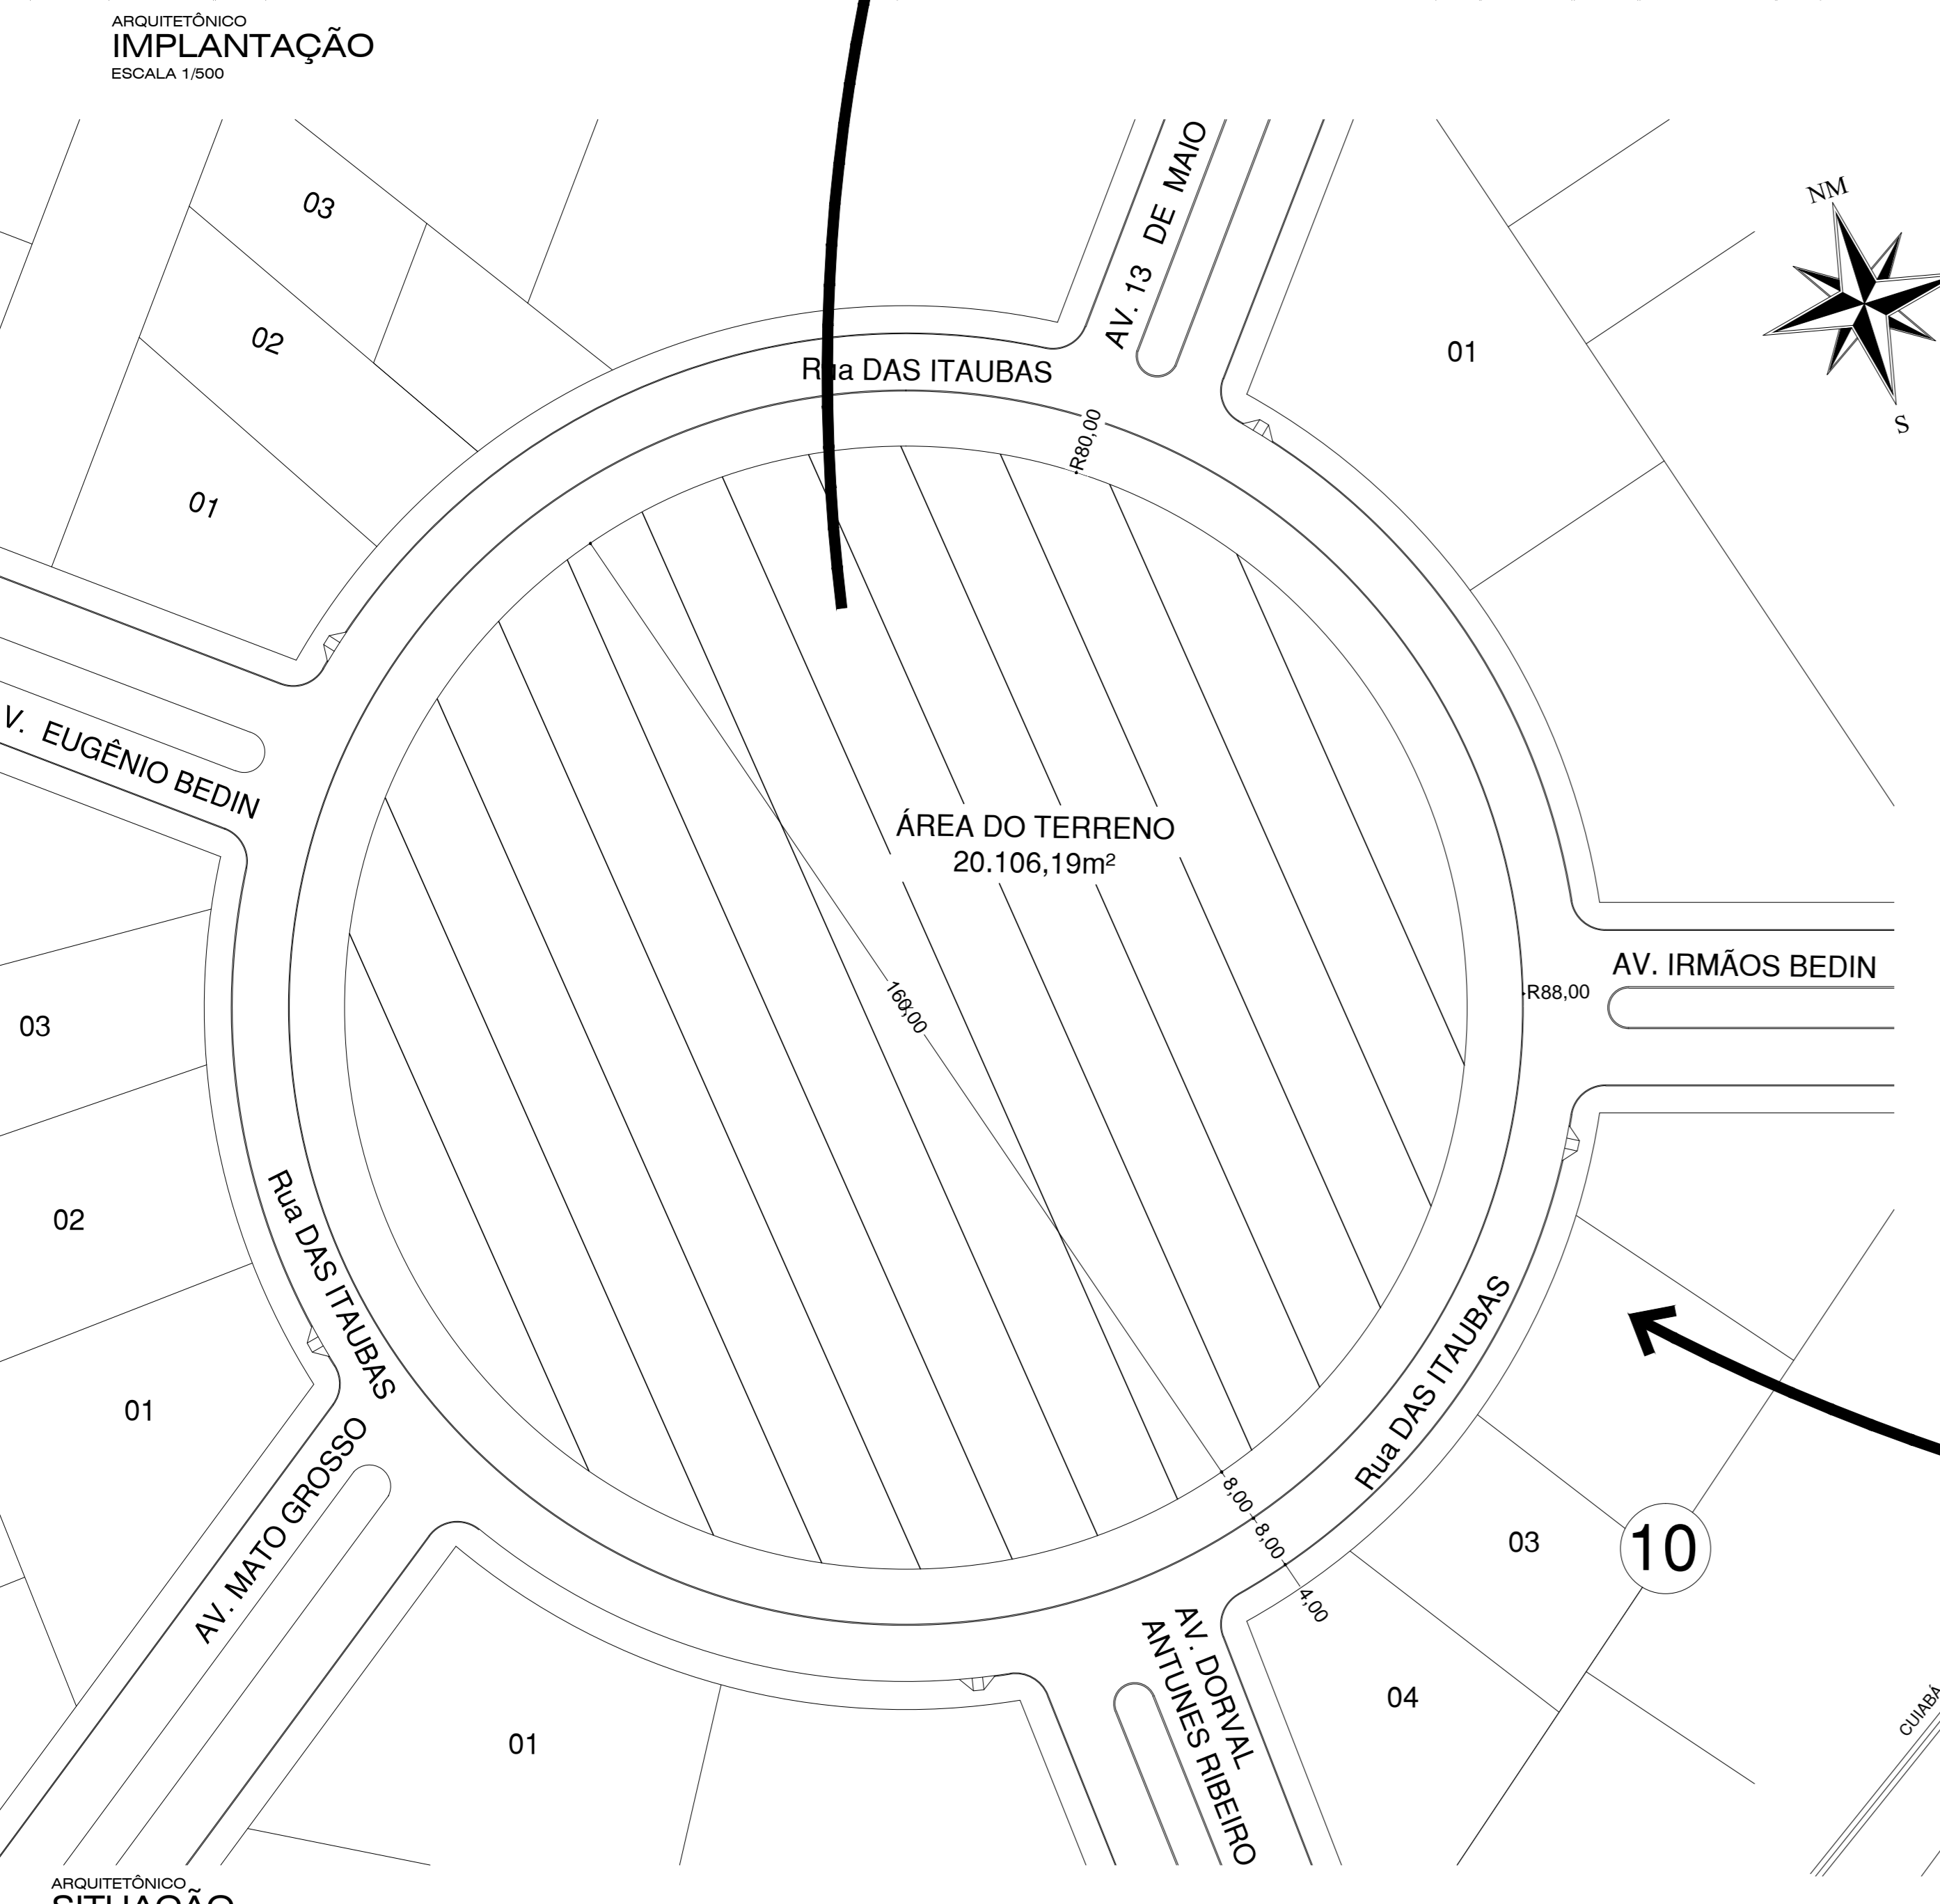

ITEM	DISCRIMINAÇÃO DE ITEM	DIMENSÃO
1	REVESTIMENTO EM TSS h= 1,5cm	2.048,39m²
2	MEIO FIO TRECHO RETO	40,00m

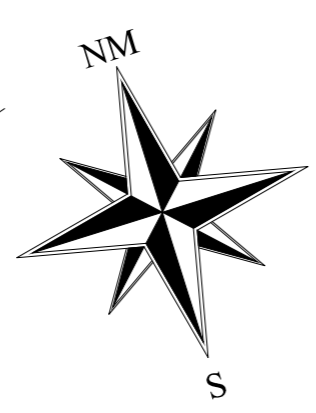

10

09

10



COORDENADAS GEOGRÁFICAS
 LATITUDE: 11° 04'16,0" S
 LONGITUDE: 55° 14'35,25" O

TIPO DE OBRA: CONSTRUÇÃO DA PRAÇA NOVA REPÚBLICA NO MUNICÍPIO DE ITAÚBA-MT
 PROPRIETÁRIO: PREFEITURA MUNICIPAL DE ITAÚBA-MT
 CNPJ 03.238.961/0001-27
 ENDEREÇO: RUA DAS ITAÚBAS - PERÍMETRO URBANO
 RESPONSÁVEL TÉCNICO: MARCO ANTÔNIO STANGHERLIN
 ENGENHEIRO CIVIL E SANITARISTA
 CREA MT08863/D
 PROJETO: ARQUITETÔNICO
 ESCALA: INDICADA
 DATA: JUNHO/2020
 ÁREAS:
 ÁREA TOTAL DO TERRENO: 20.096,00m²
 URBANIZAÇÃO: 24.316,10m²