


# LEGENDA


- 1 LAGO
- 7 ESTACIONAMENTO
- 13 PLAYGROUND
- 2 QUEDA D'ÁGUA
- 8 ESTACIONAMENTO PARA SOM AUTOMOTIVO
- ÁREA DE INTERVENÇÃO
- 3 PONTE DE MADEIRA
- 9 ÁREA DE CONVÍVIO
- PISTA DE CAMINHADA - TSS
- 4 CAIXA D'ÁGUA 15.000L
- 10 SANITÁRIO
- PISTA DE CICLISMO - TSS
- 5 MIRANTE 01
- 11 EQUIPAMENTO TERCEIRA IDADE
- PISTA DE PASSEIO - TSS
- 6 MIRANTE 02
- 12 QUIOSQUE
- PISTA VEICULAR - TSD

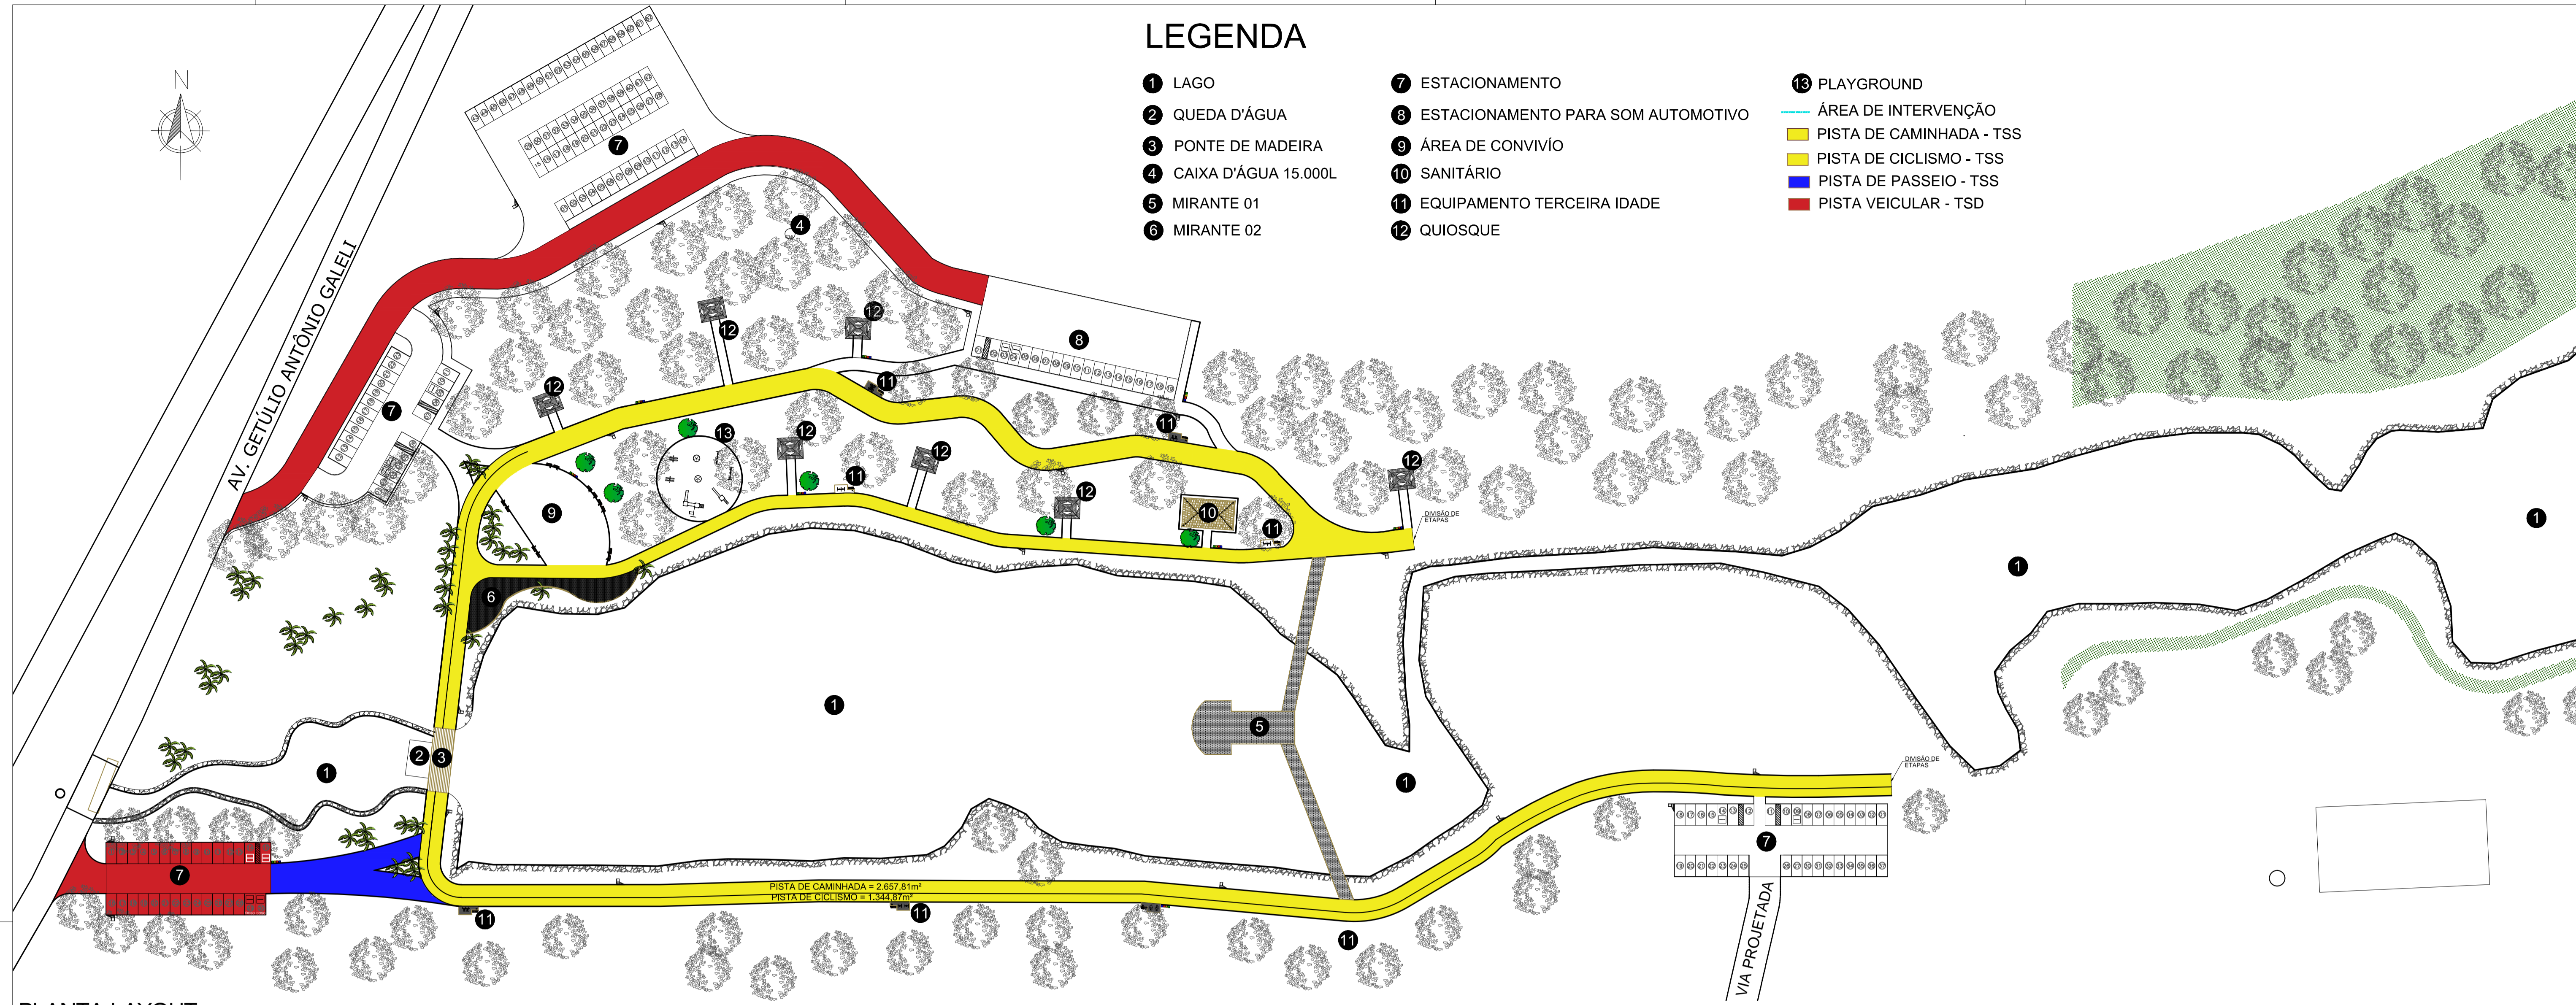

PLANTA LAYOUT  
ESCALA 1/750



SETORIZAÇÃO  
SEM ESCALA

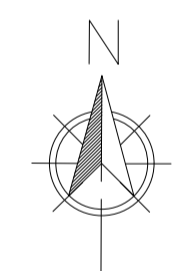

ÁREA DE INTERVENÇÃO = 51.492,43m<sup>2</sup>



LOCALIZAÇÃO  
SEM ESCALA

COORDENADAS GEOGRÁFICAS  
LATITUDE: 11° 0'2.95"S  
LONGITUDE: 55°14'32.61"O

TIPO DE OBRA: REVITALIZAÇÃO DO LAGO MUNICIPAL	
PROPRIETÁRIO: PREFEITURA MUNICIPAL DE ITAÚBA-MT CNPJ 03.238.961/0001-27	
ENDEREÇO: AV. GETÚLIO ANTÔNIO GALELI - PERIMETRO URBANO- ITAÚBA/MT	
RESPONSÁVEL TÉCNICO: MARCO ANTÔNIO STANGHERLIN ENGENHEIRO CIVIL E SANITARISTA CREA MT08863/D	
PROJETO: PAVIMENTAÇÃO	ÁREAS:
ESCALA: INDICADA	ÁREA DE INTERVENÇÃO: 51.492,43m <sup>2</sup>
DATA: MAIO/2020	