

IMAGEM 3D - GERAL 03 SEM ESC.

Legenda de condutos - Piso	
Alimentação	(Green line)
Fluxo	(Blue line)

Legenda - Piso	
Bomba Hidráulica	(Blue pump icon)
Disq. Retorno of. Plac. Concreto ou Fibra (D=100 x 2,2mH + Grate + 3,8 mH)	(Blue square icon)
Registo bruto genêr. Industrial c/PVC esd/lat	(Blue circle icon)
Caixa de areia pluvial simples	(Blue box icon)

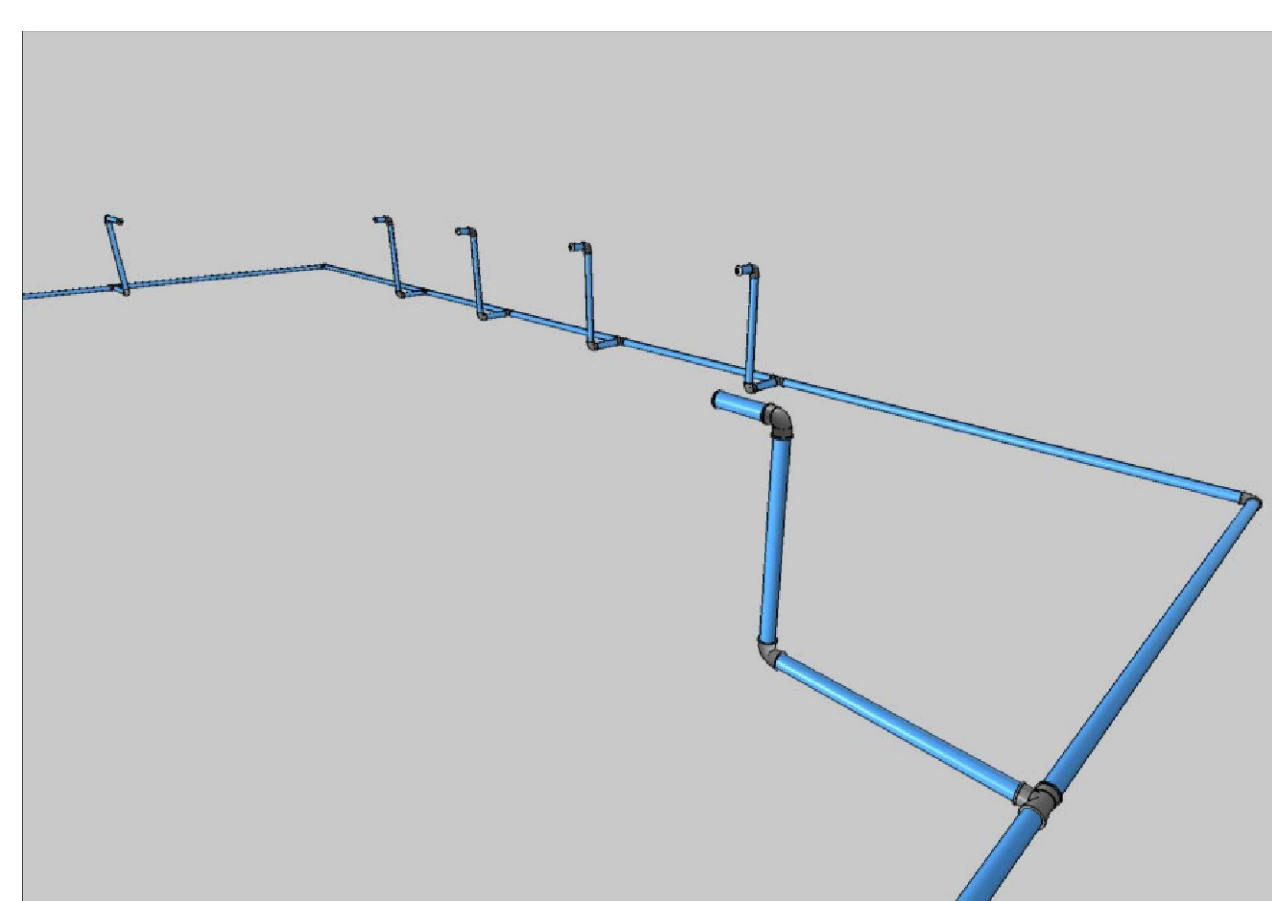
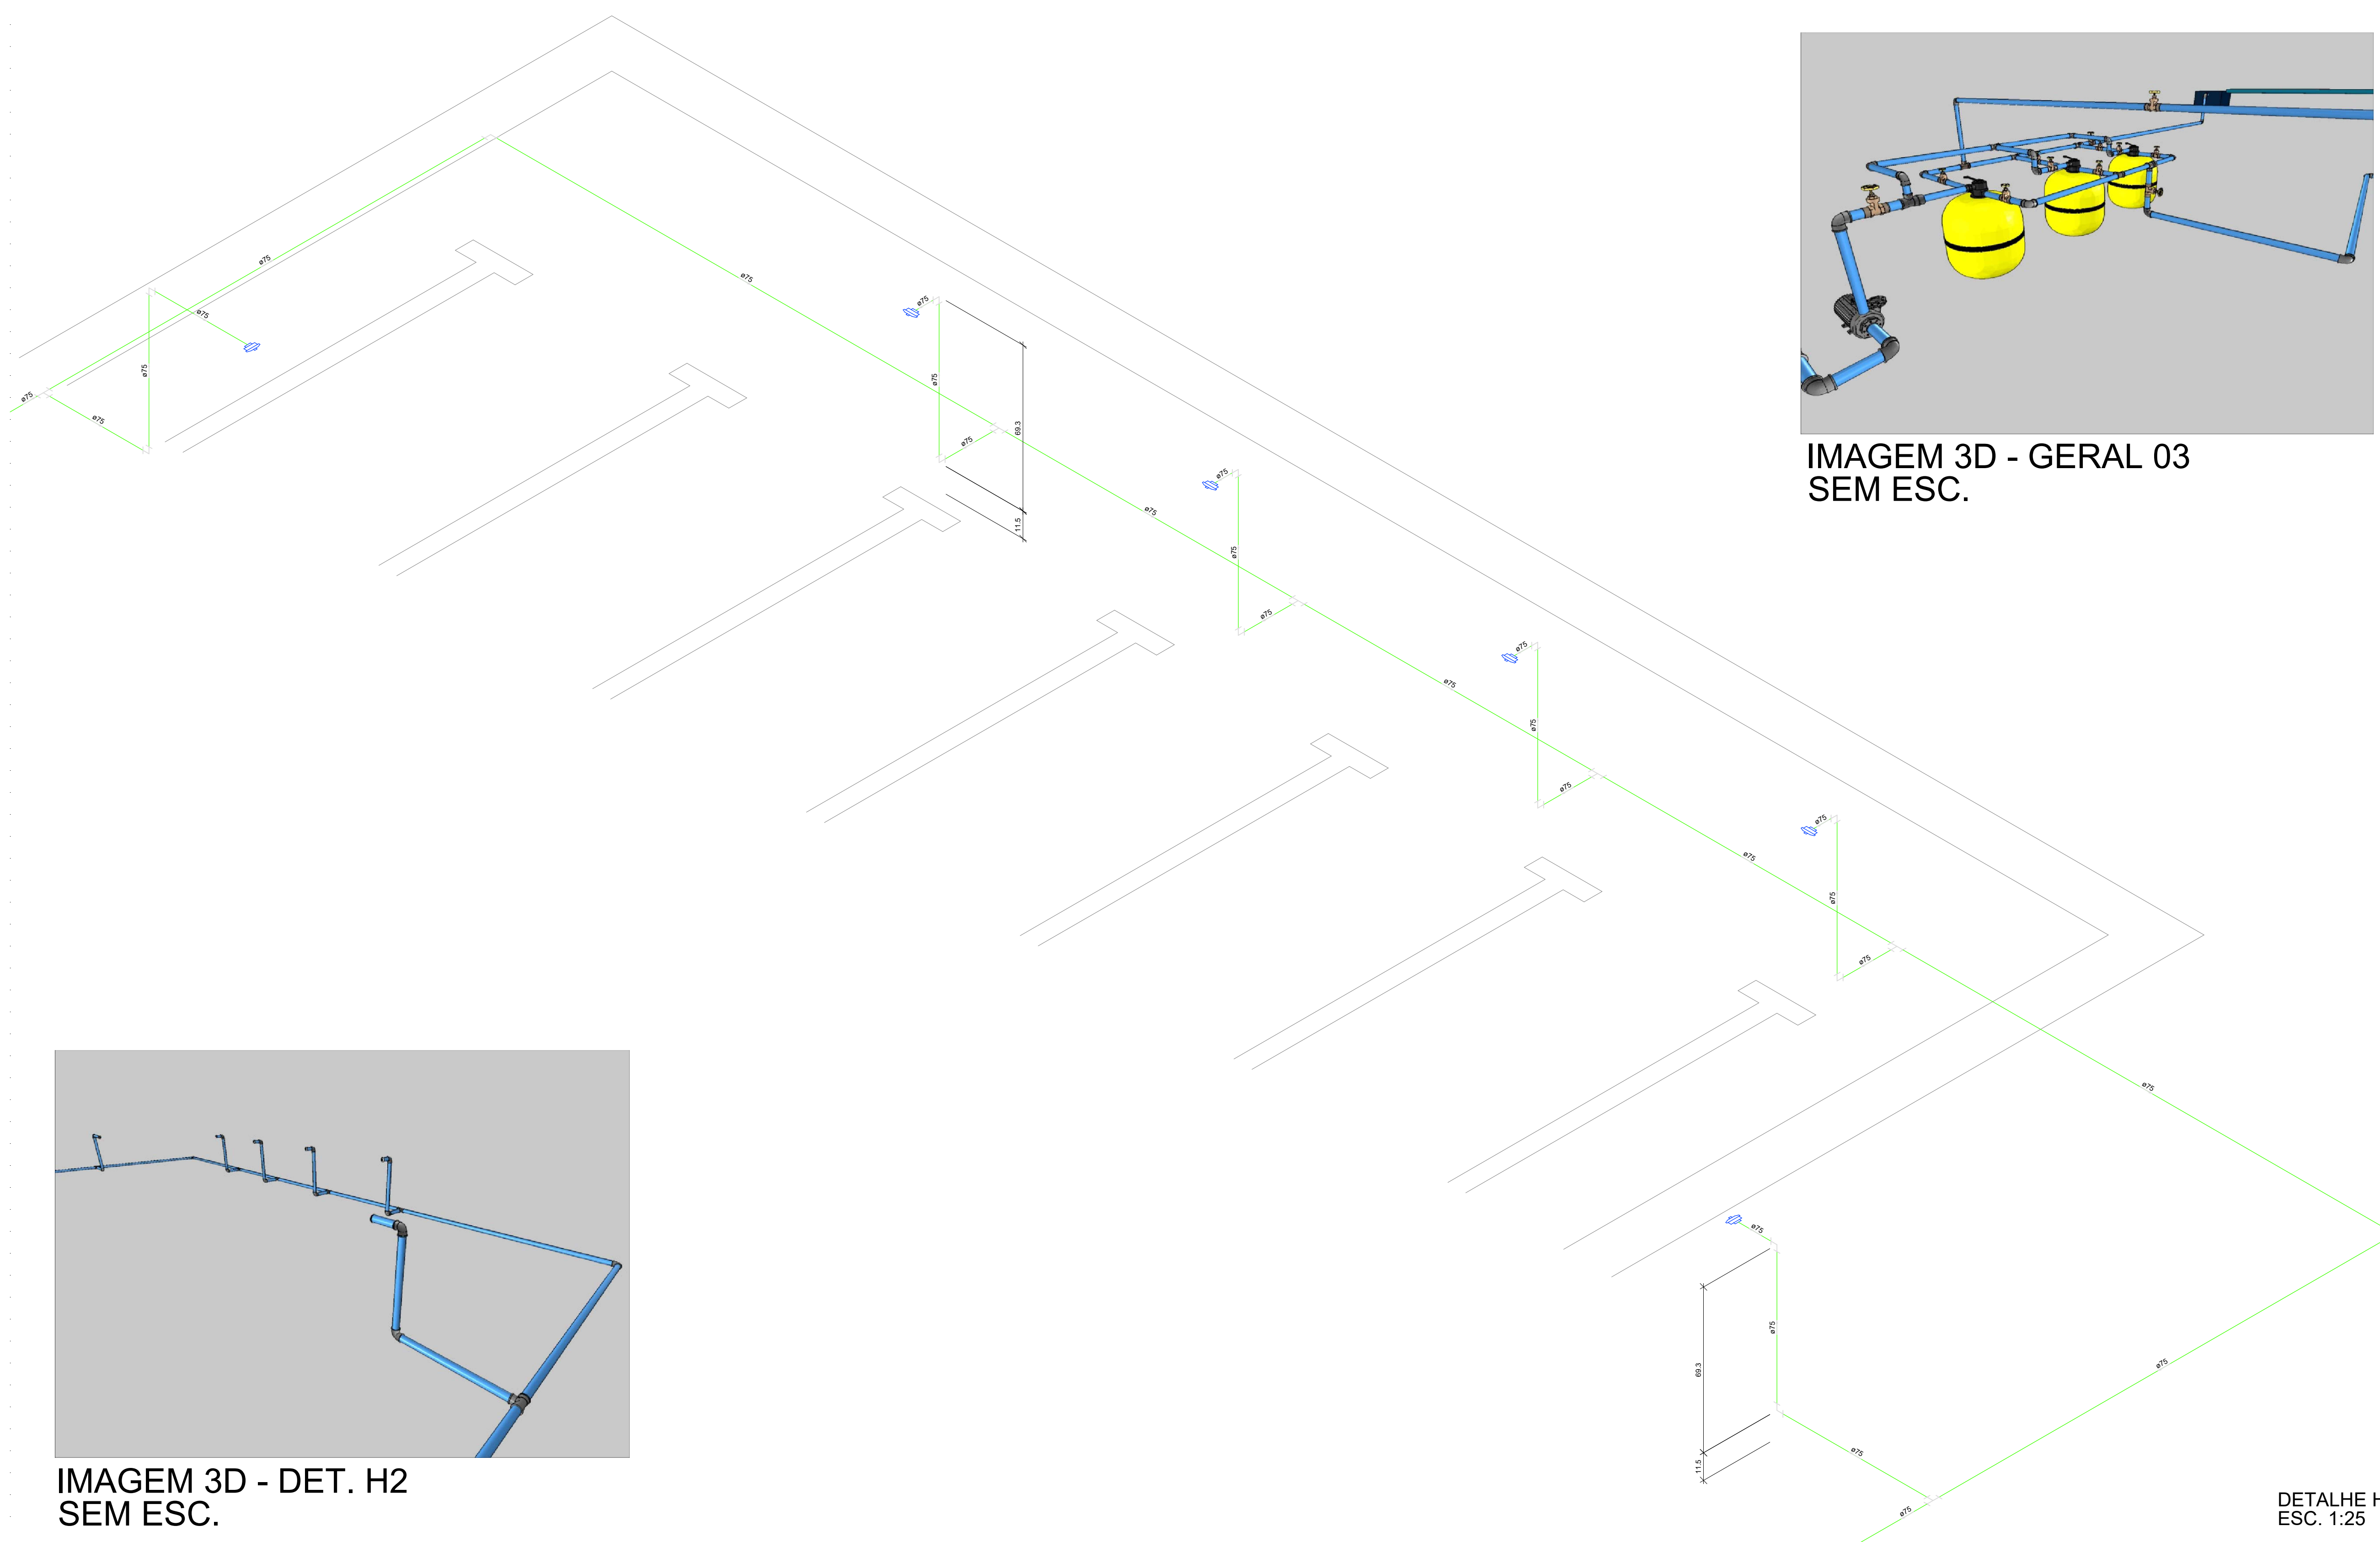


IMAGEM 3D - DET. H2 SEM ESC.

DETALHE H2 ESC. 1:25


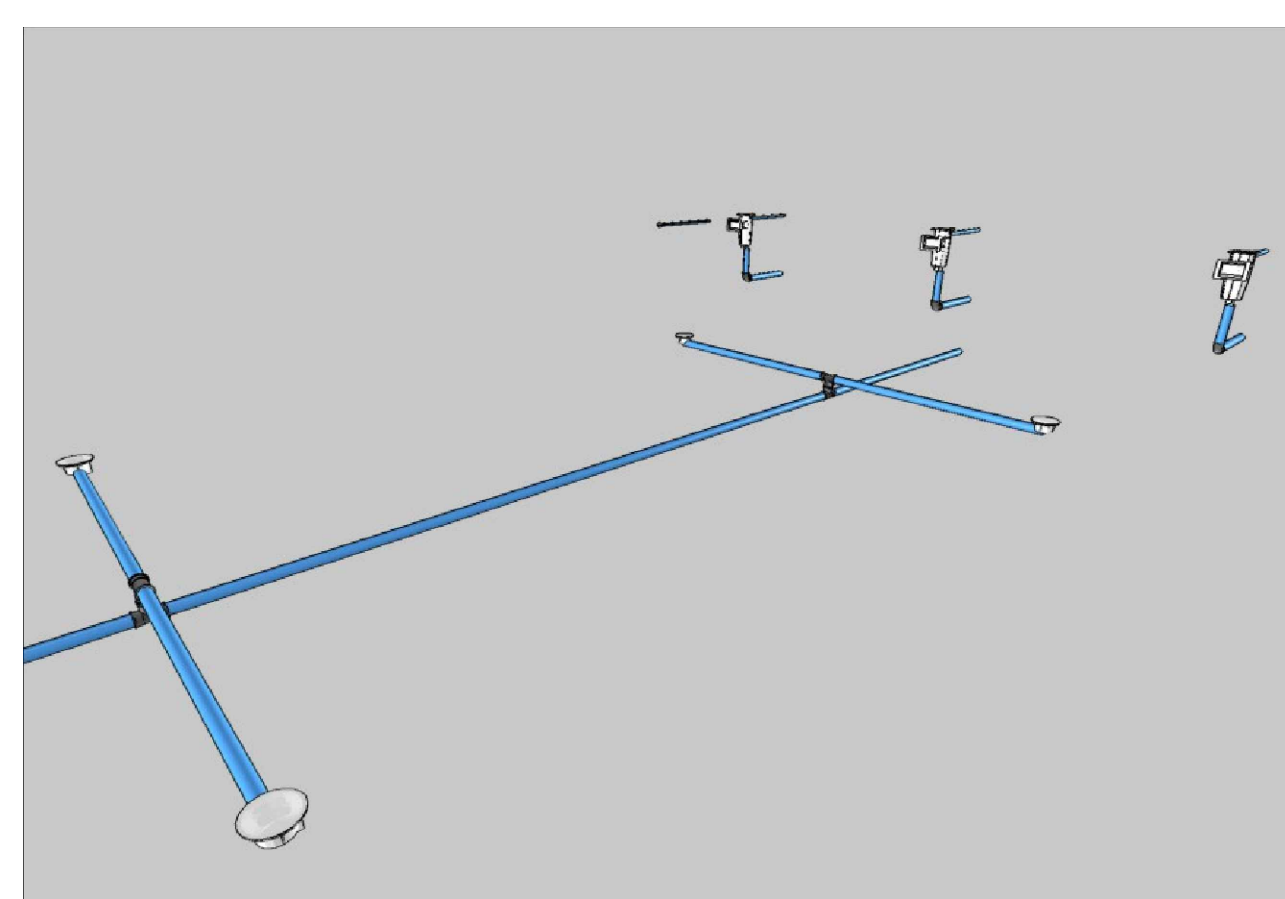


IMAGEM 3D - DET. H4 SEM ESC.

DETALHE H4 ESC. 1:25

Aprovação/Autentificações:

ESTADO DO MATO GROSSO

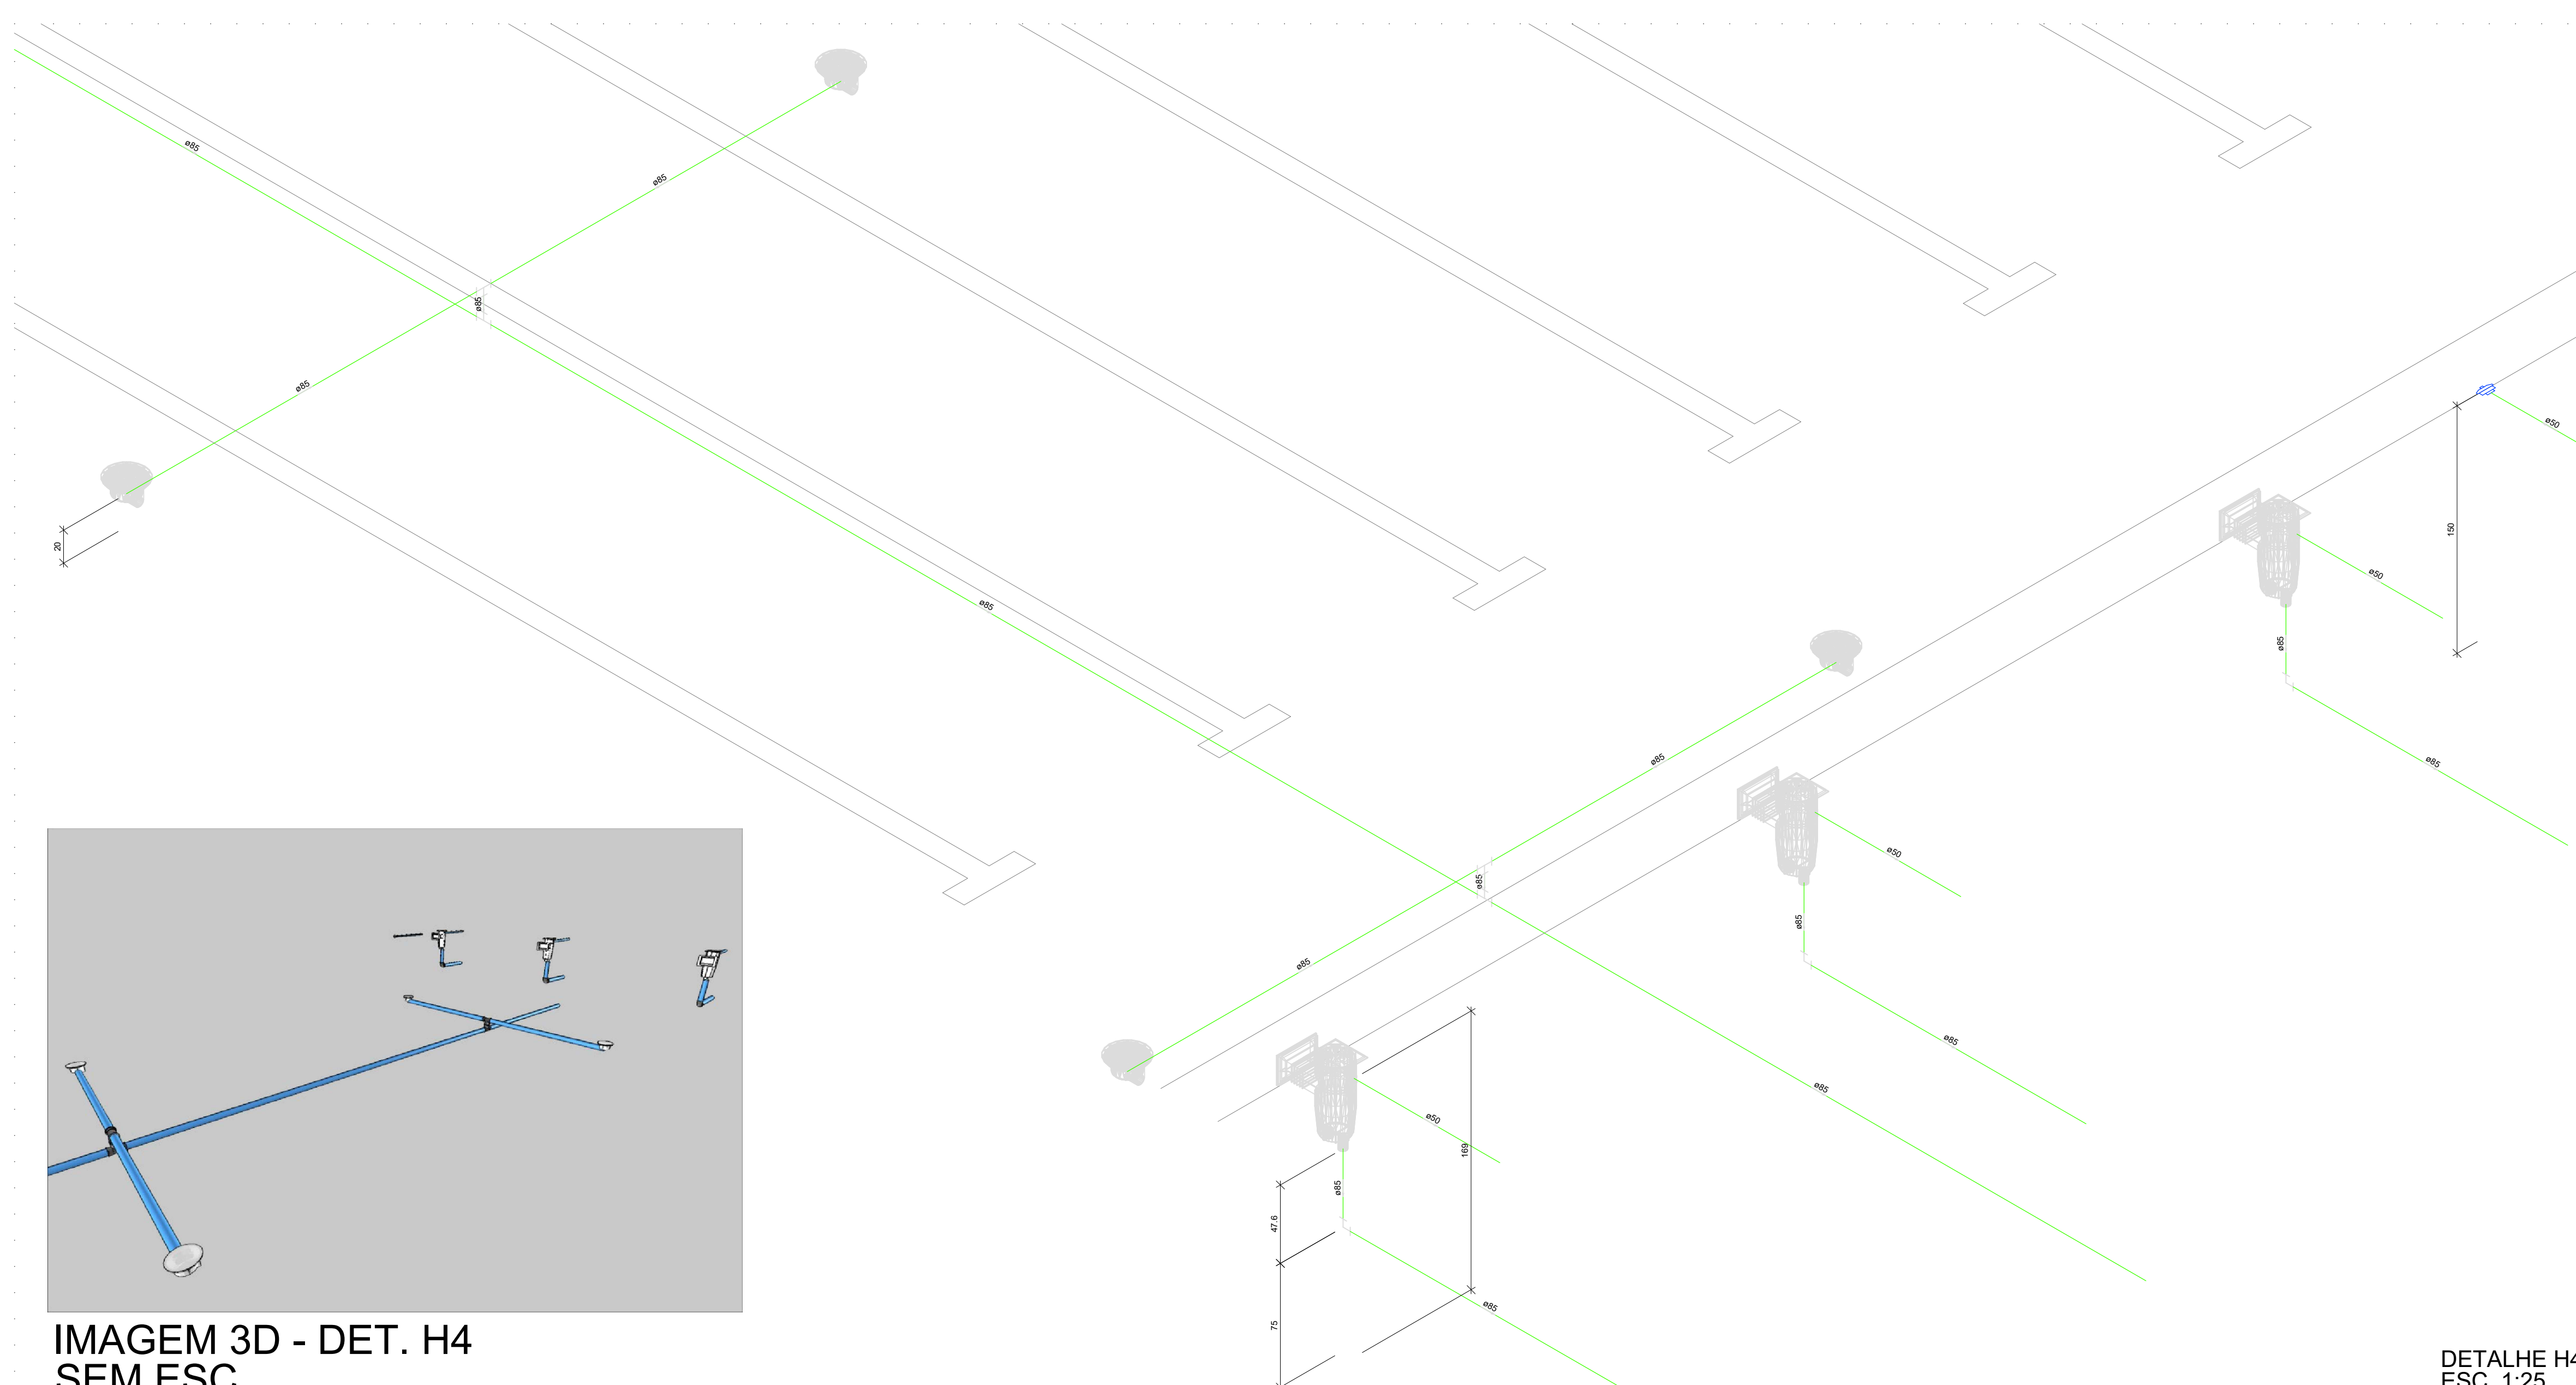

Ciente:



PREFEITURA MUNICIPAL DE ITAÚBA  
Av. Tancredi Neves, 759 - Centro, Itaúba - MT, 78510-000  
Telefone: (66) 3551-2800  
CNPJ: 03.238.961/0001-27

ANTONIO FERREIRA DE OLIVEIRA NETO  
PREFEITO MUNICIPAL CPF: 885.150.051-91

Autor do Projeto/Responsável Técnico:



ANGULAR CONSTRUÇÃO  
Tr. do Paranaíba, 24 Sala B - Centro, Colider - MT, 78500-000  
Telefone: (66) 3541-6300  
CNPJ: 03.843.276/0001-20

HIRAN ANDREAZZA SALES  
ENGENHEIRO CIVIL CREAMT-07516/D  
Projetista: Thaynara Teixeira

Tipo de Obra: Institucional Modalidade: Infraestrutura Urbana

DADOS DA OBRA

Objeto de contrato: REFORMA DA PISCINA DO CENTRO ESPORTIVO EM ITAUBA - MT. Convênio: 0000

Endereço da obra: AVENIDA DA SAÚDE, B. CENTRO, QUADRA N 22, SETOR E, CEP: 78510-000, ITAUBA-MT

Coordenada: 11°00'30.50"S | 55°14'45.80"O

ASSUNTO DE PROJETO

Conteúdo: DETALHES, IMAGENS 3D E LEGENDA - PISCINA.

Quadro de Áreas/Legenda:

REV: 0

DATA: Outubro de 2023.

VER PROJETO ARQUITETÔNICO

ESCALA: INDICADA

NOMECLATURA: FOLHA:

HID 2/2