


1 PLANTA DE COBERTURA  
1:100

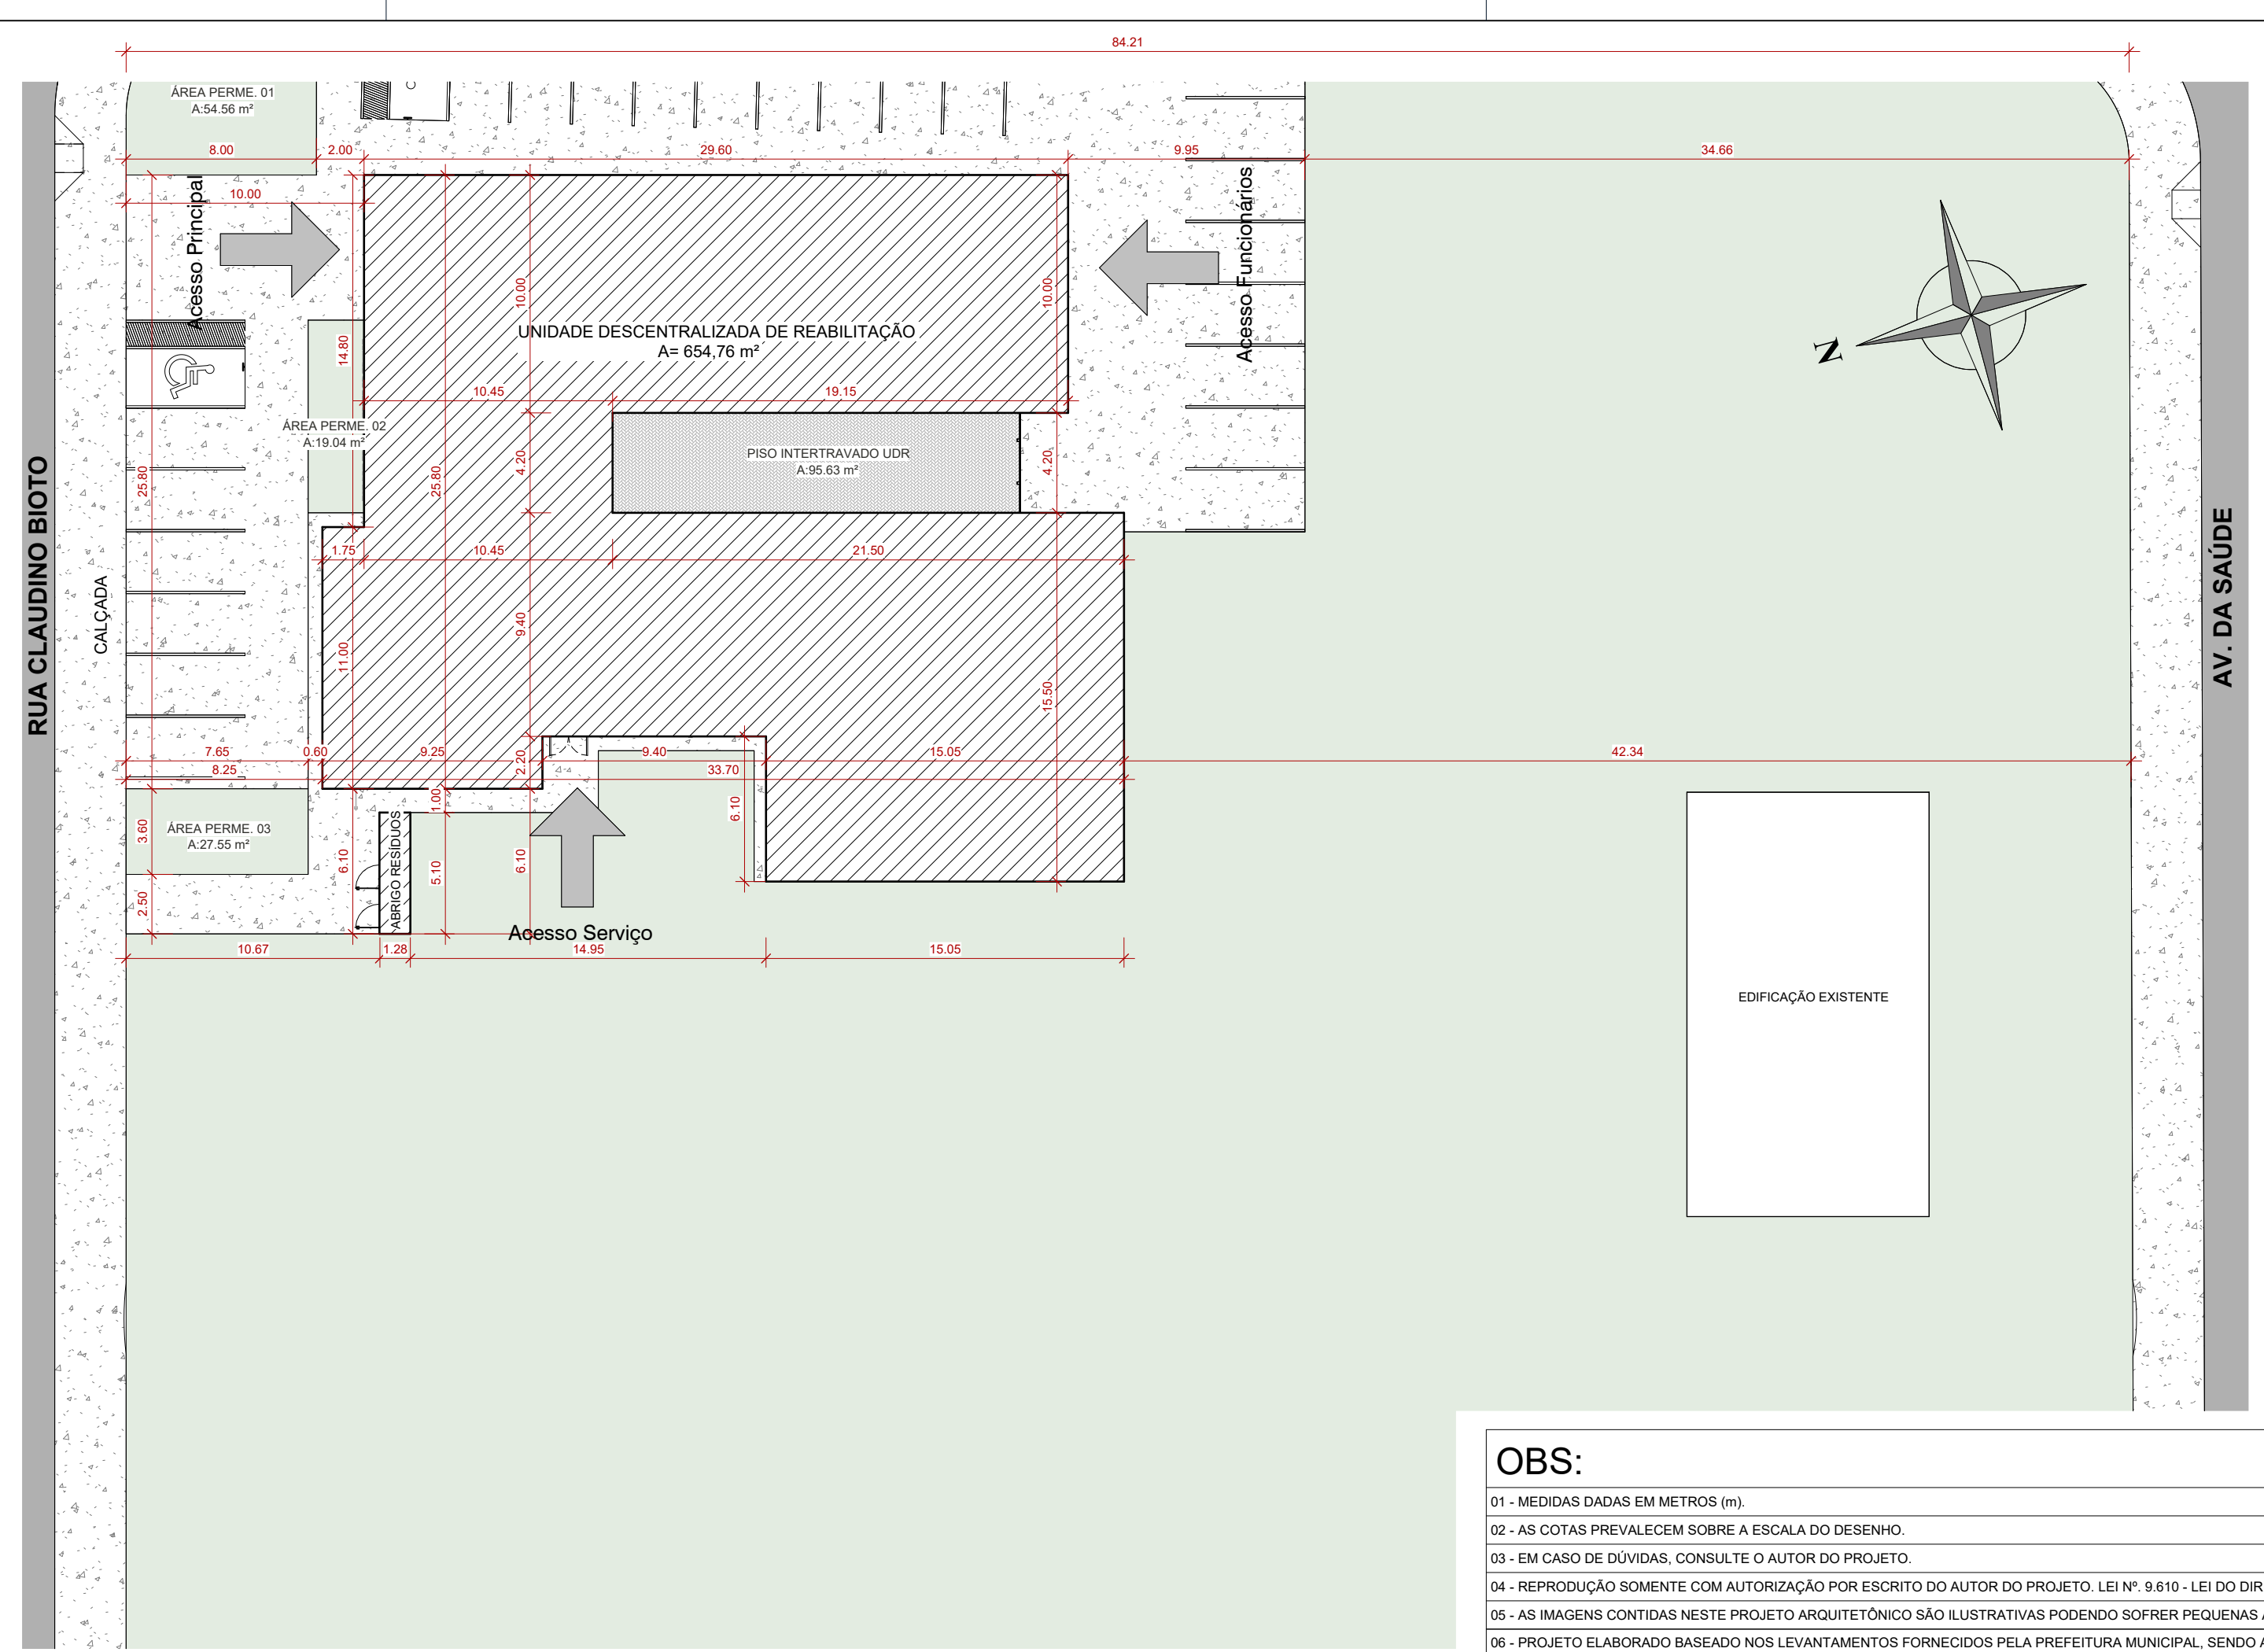

2 PLANTA DE IMPLANTAÇÃO  
1:250

- OBS:
- 01 - MEDIDAS DADAS EM METROS (M);
  - 02 - AS COTAS PREVELEM SOBRE A ESCALA DO DESENHO;
  - 03 - EM CASO DE DÚVIDAS, CONSULTE O AUTOR DO PROJETO;
  - 06 - PROJETO ELABORADO BASEADO NOS LEVANTAMENTOS FORNECIDOS PELA PREFEITURA MUNICIPAL, SENDO ASSIM DE SUA TOTAL RESPONSABILIDADE AS INFORMAÇÕES FORNECIDAS E A COBRANÇA DO REGISTRO DE RESPONSABILIDADE TÉCNICA - RRT DOS RESPONSÁVEIS;
  - 07 - TODOS OS PROJETOS SÃO OBRIGADOS A PASSAR PELA ANÁLISE E APROVAÇÃO DOS ÓRGÃOS COMPETENTES ANTES DE SEREM LICITADOS.

CARIMBO DE APROVAÇÃO:




TIPO DE OBRA:	HOSPITALAR	MODALIDADE:	CONSTRUÇÃO
OBRA:	CENTRO DE ESPECIALIDADES MEDICAS		
PROPRIETÁRIO/ CNPJ:	PREFEITURA MUNICIPAL DE ITAUBA CNPJ: 03.238.961/0001-27		
ENDEREÇO:	RUA CLAUDINO BIOTO, LT 23		
AUTOR DO PROJETO: CREA/CAU:	MAURO BATISTA DOS SANTOS ENGENHEIRO CIVIL CREA: 107.078		
RESPONSÁVEL TÉCNICO P/ OBRA:			

**PROJETO BÁSICO ARQUITETÔNICO**

ASSUNTO:  
PLANTA DE COBERTURA

Coordenadas Geográficas:	11°00'32.15" S 51°14'33.97" W	QUADRO DE ÁREAS	<b>ARQ</b> FOLHA Nº <b>03</b> / <b>06</b>
DATA DE ENTREGA:	05/02/2016 13:55	ÍNDICES URBANÍSTICOS	
REVISÃO:	00	ÁREA TOTAL DO TERRENO: 9.398,40m²	
ESCALA:	Como indicada	ÁREA TOTAL CONSTRUÍDA: 914,44m²	
ART: 1220250254553	DESENHO MAURO BATISTA DOS SANTOS	ÁREA TOTAL A CONSTRUIR: 874,79m²	